


SITUACE AREÁLU
M 1:500

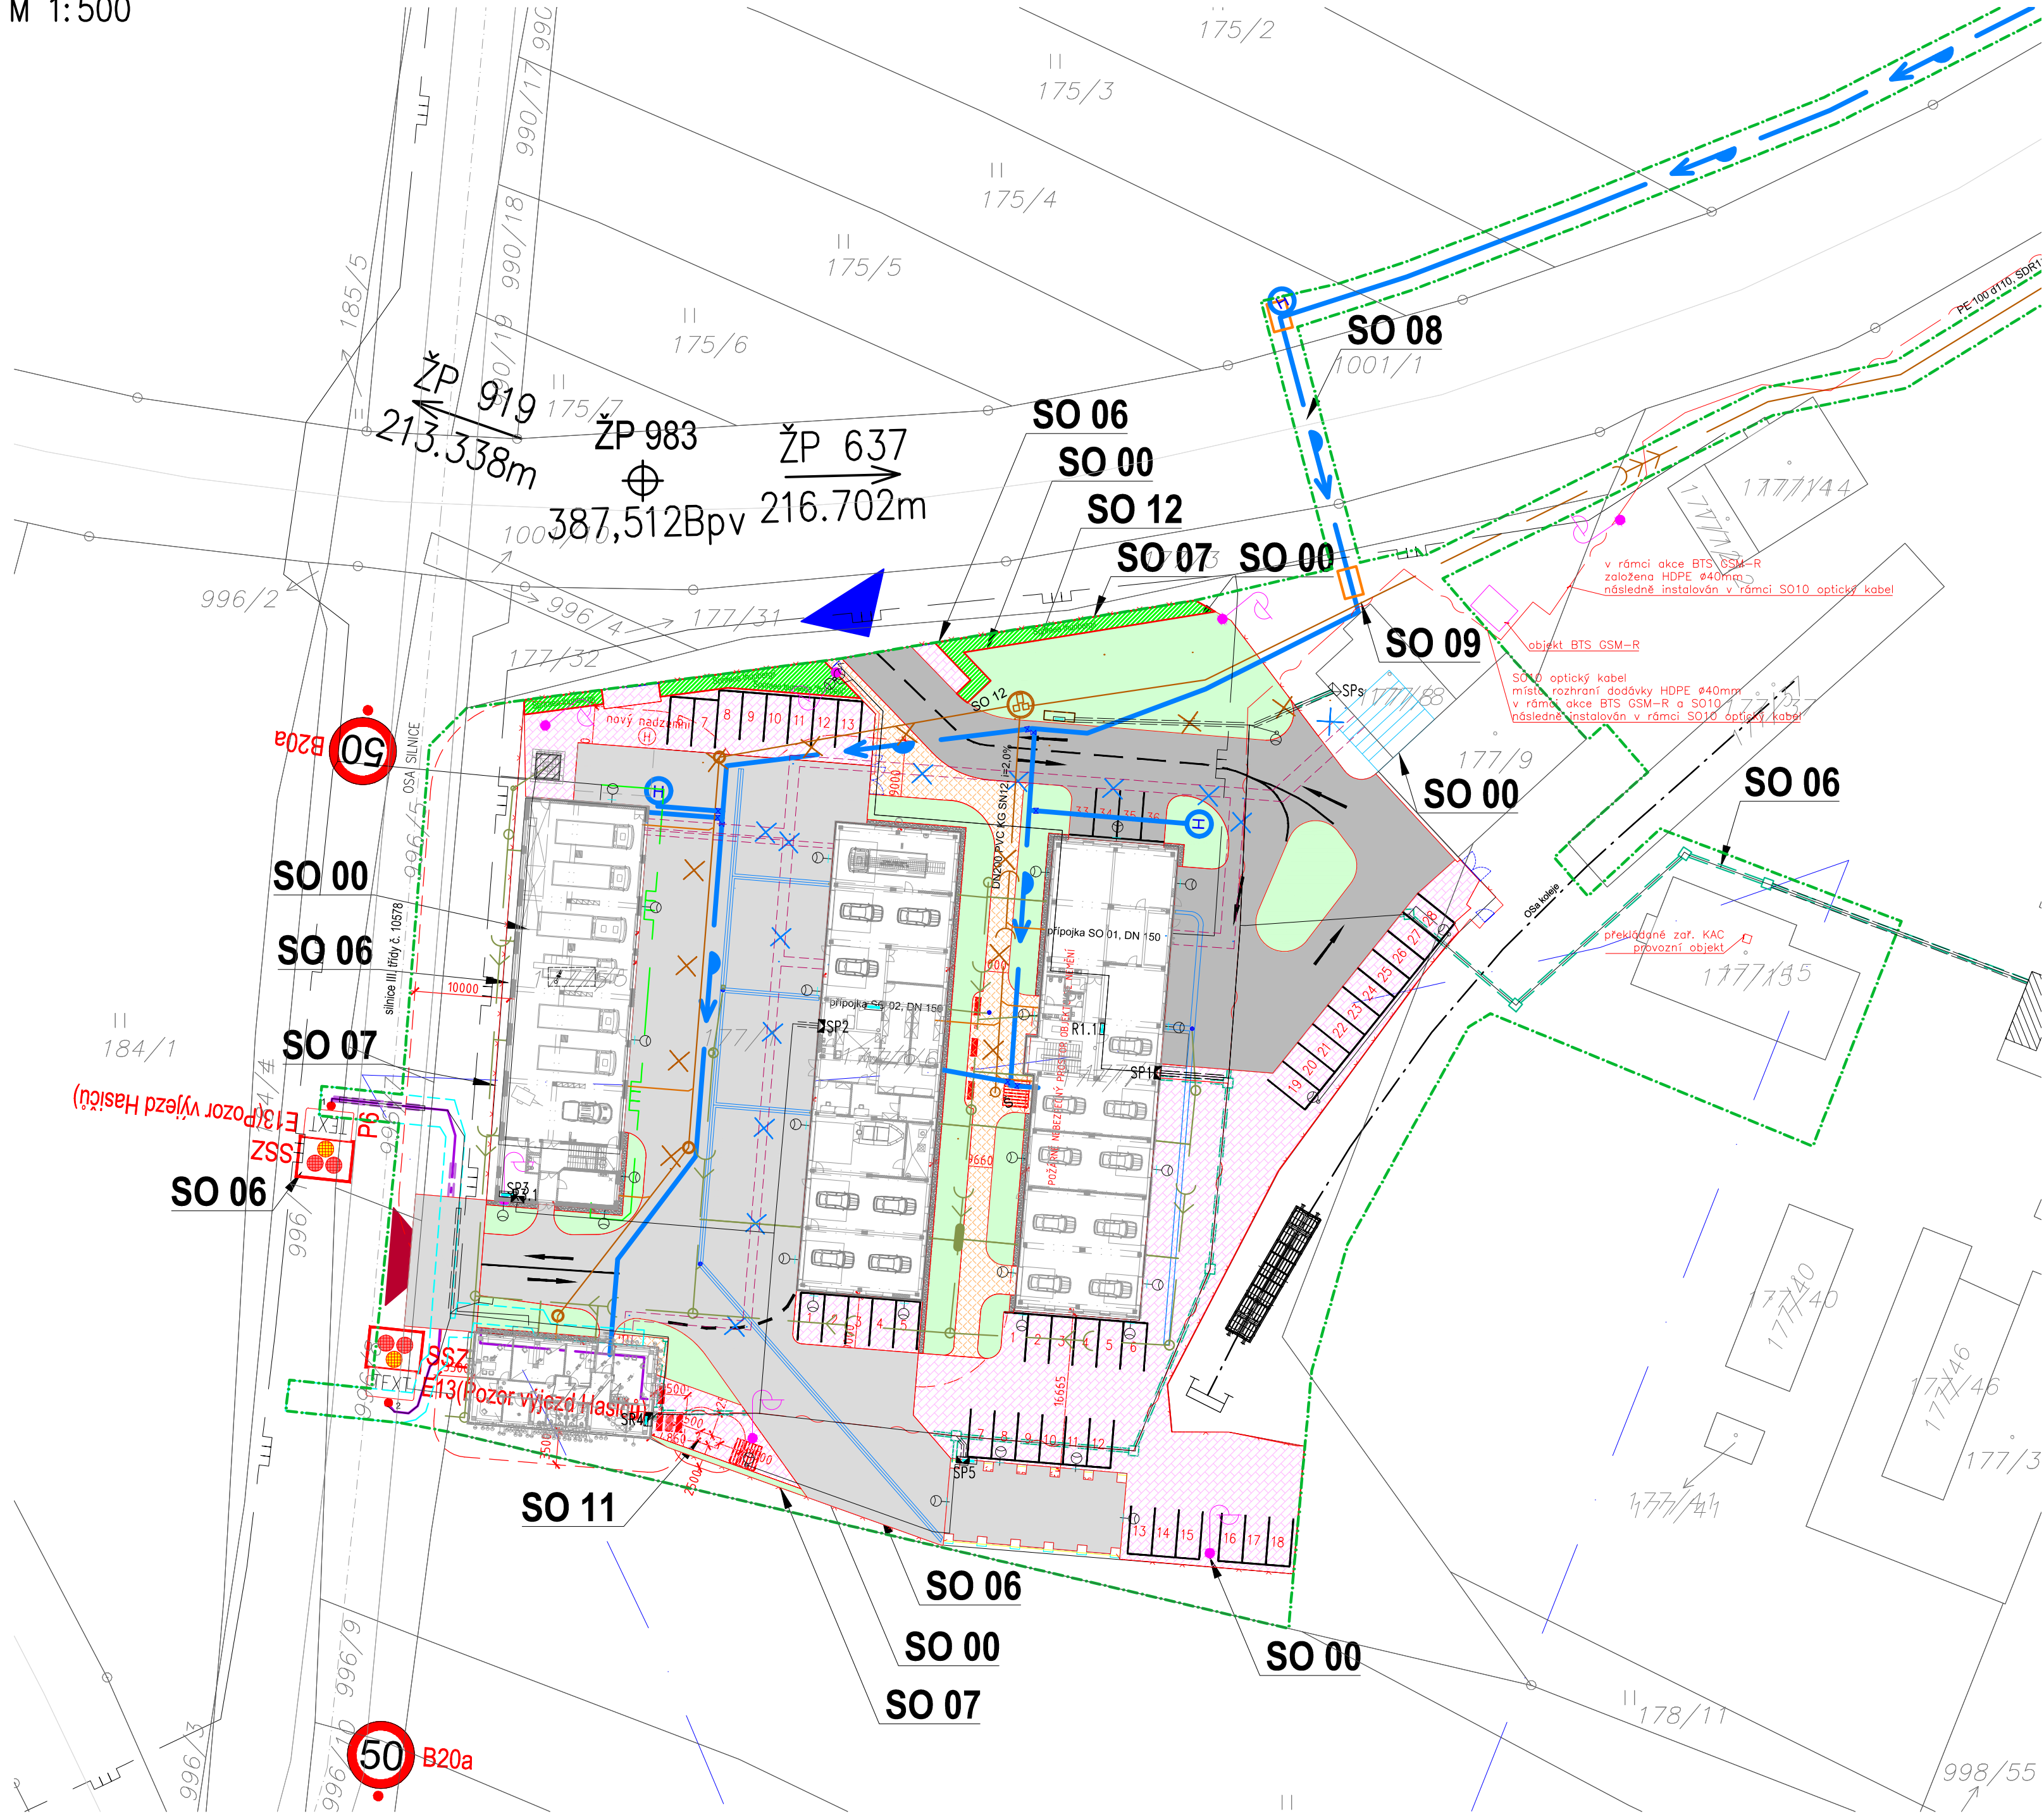

SITUACE VODOVODNÍ A KANALIZAČNÍ PŘÍPOJKY
M 1:1000


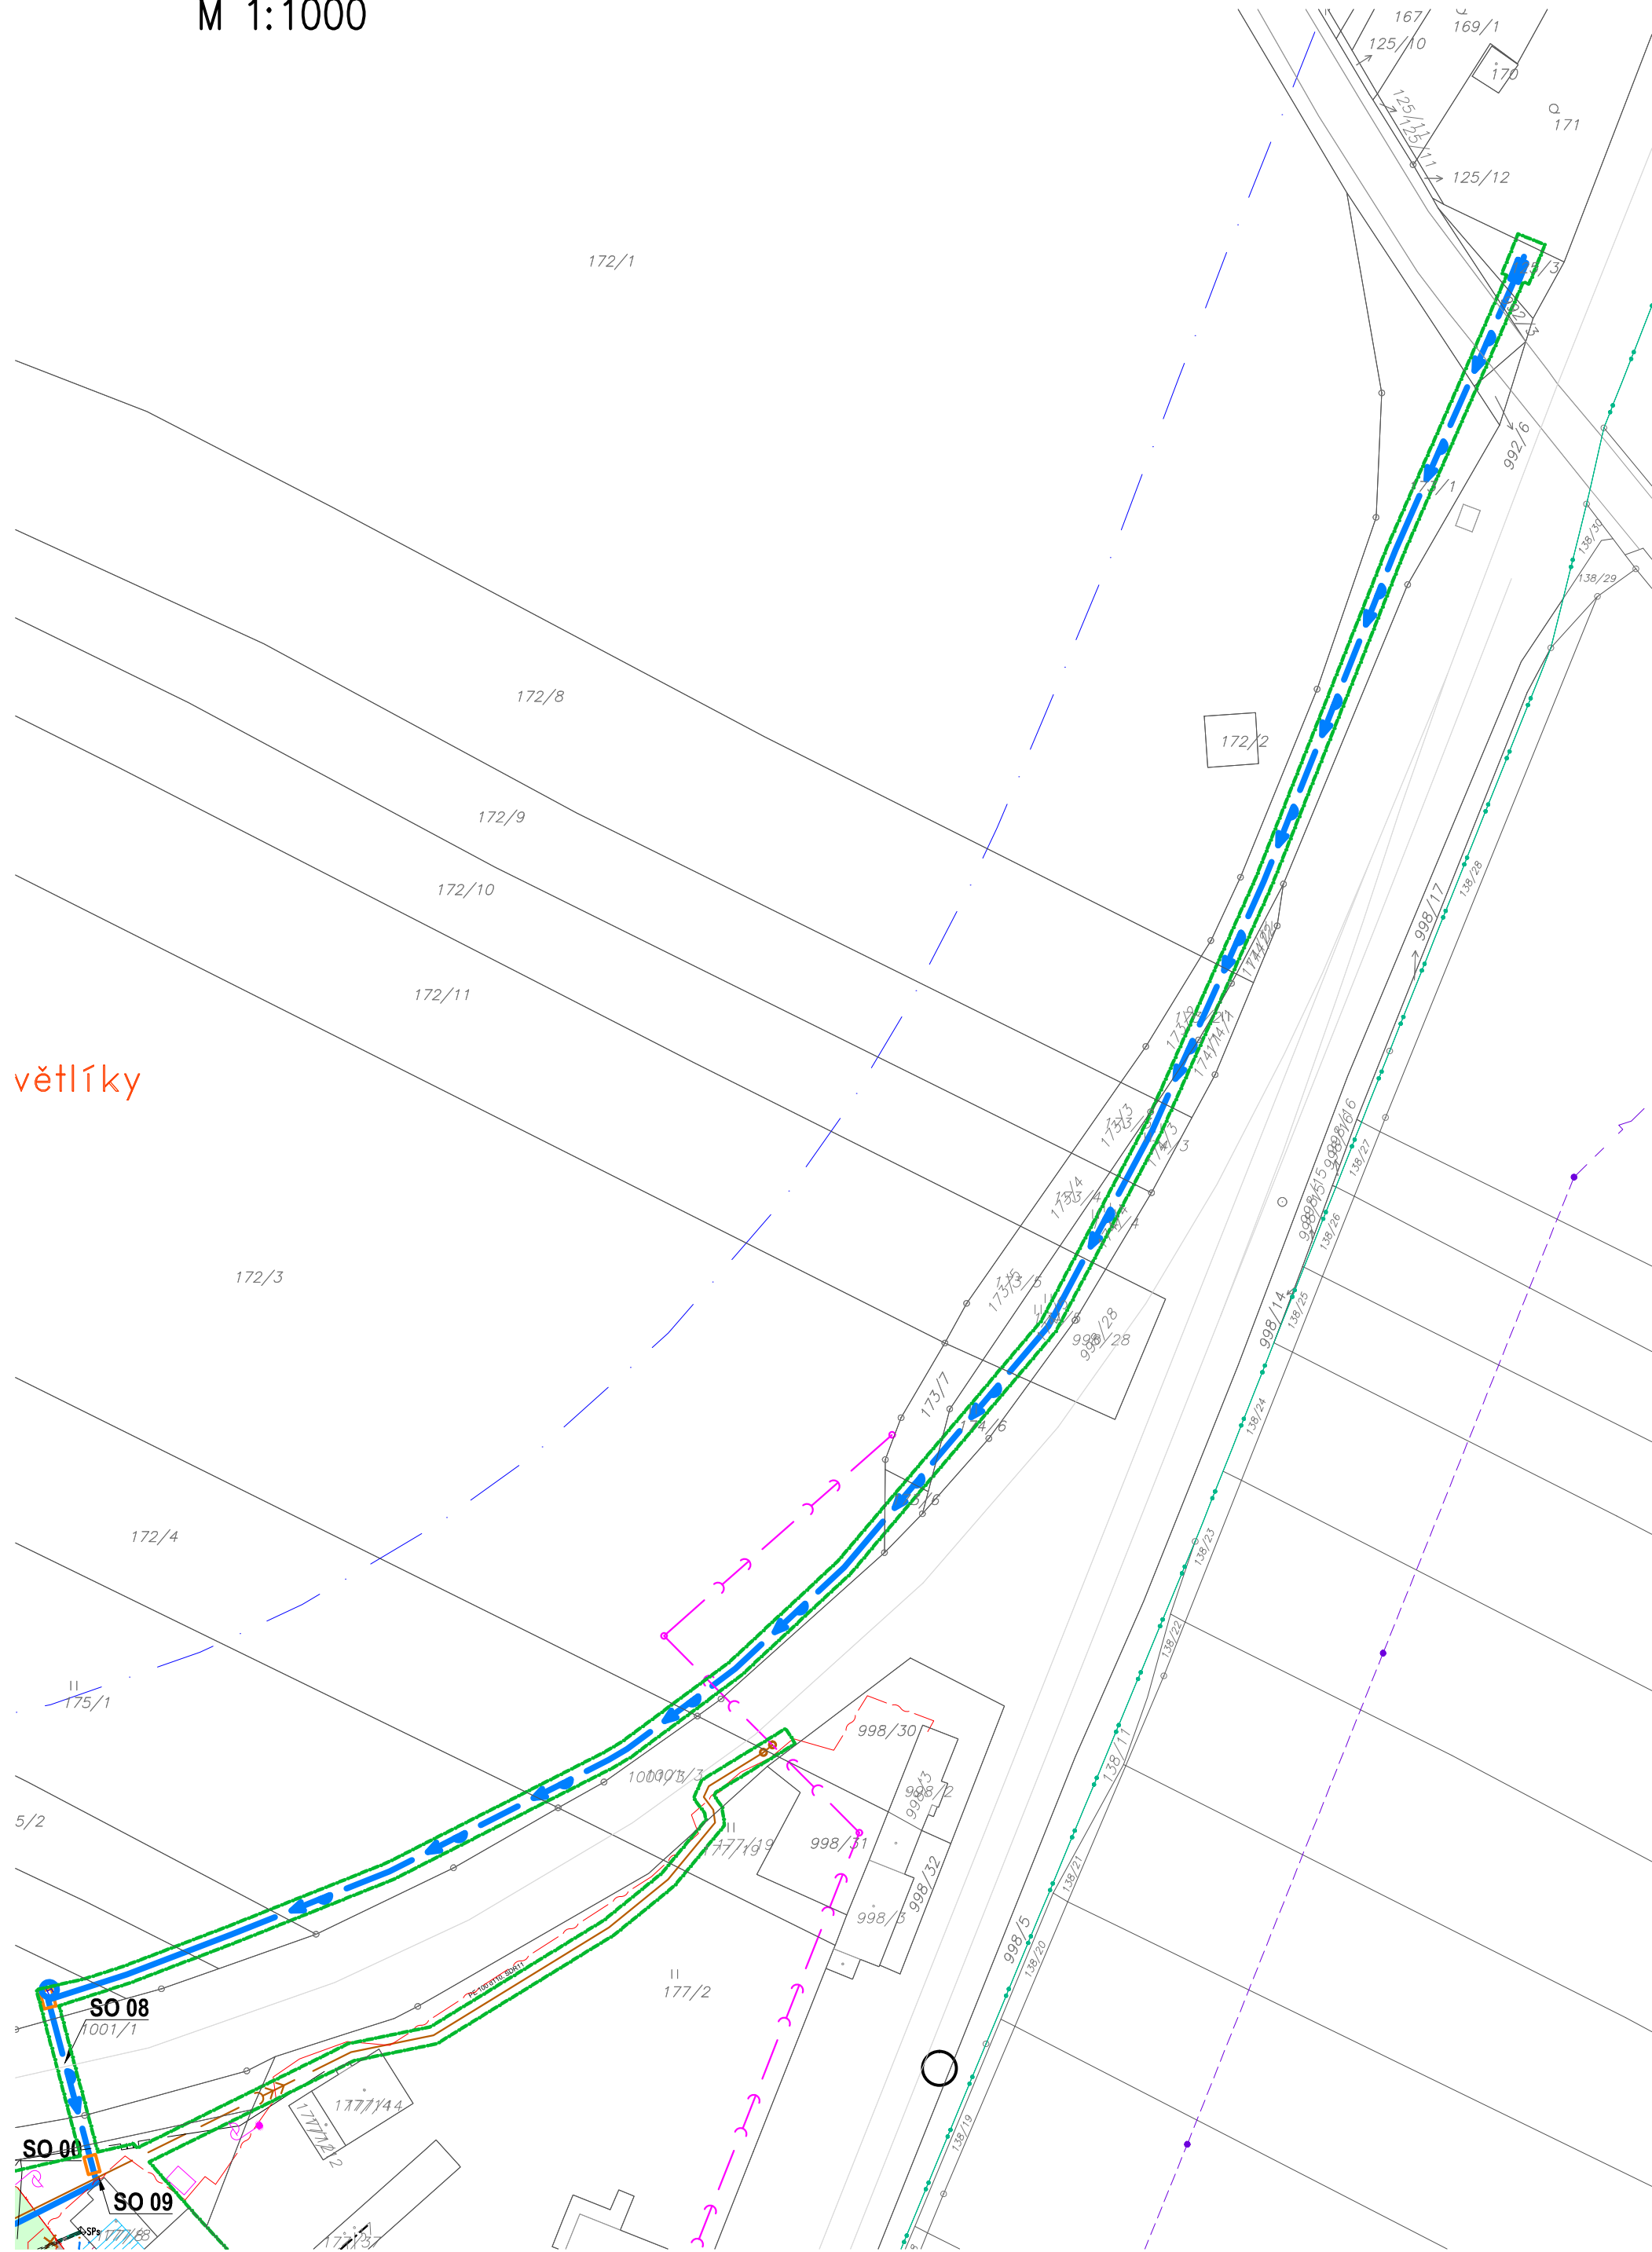


SCHÉMA AREÁLU

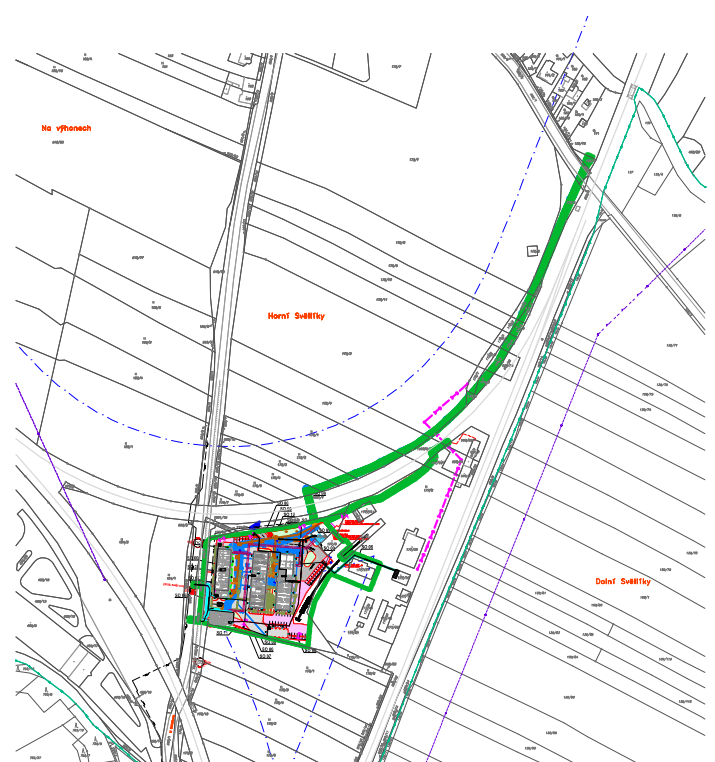



LEGENDA:


- STÁVAJÍCÍ SÍTĚ (ZAKRESLENY DLE DOSTUPNÝCH PODKLADŮ)
- STÁVAJÍCÍ SÍTĚ RUŠENÉ
- OPLOČENÍ
- VNITROAREÁLOVÉ OPLOČENÍ
- SLABOPROUDÉ KABELY
- KABELY VO
- LAMPA VO
- KABELY NN
- VÝTLAČNÉ KANALIZAČNÍ POTRUBÍ
- AREÁLOVÁ SPLÁŠKOVÁ KANALIZACE
- REKONSTRUKCE STÁVAJÍCÍ DEŠŤOVÉ KANALIZACE
- AREÁLOVÝ VODOVOD
- VODOVODNÍ PŘÍPOJKA
- AREÁLOVÝ NOVÝ ROZVOD PLYNU
- DLOUHODOBÝ ZÁBOR ZS
- KRÁTKODOBÝ ZÁBOR ZS
- VJEZD, VÝJEZD NA ZS
- HYDRANT
- POŽÁRNĚ NEBEZPEČNÝ PROSTOR
- OCHRANNÉ PÁSMA DRÁH
- POZEMNÍ STAVBY
- DEMOLICE
- DEMOLICE
- VEGETAČNÍ OPRAVY
- ZAMKOVÁ DLAŽBA-PRO PEŠÍ
- ZAMKOVÁ DLAŽBA-PARKOVACÍ STÁNÍ
- ZATRAVŇOVACÍ DLAŽDICE
- ZPEVNĚNÉ PLOCHY - ASFALTOVÝ KRYT
- ZPEVNĚNÉ PLOCHY - CEMENTOVÝ KRYT

SEZNAM SO

- S000 - Přípravné práce vč. demolice
- S001 - Provozní budova OR Plzeň
- S002 - Servis-dílny HZS
- S003 - Služebna HZS
- S004 - Kancelář HZS
- S005 - Přístřešek pro techniku
- S006 - Areálové plochy
- S007 - Oplocení
- S008 - Přípojka vody
- S009 - Přípojka kanalizace
- S010 - Připojení na datovou síť
- S011 - Náhradní zdroj
- S012 - Čerpací jímka


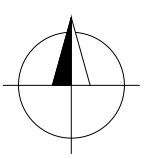


Změna:		Název změny:	Datum:	Provedl:	Podpis:
Investor:		Kontaktní adresa:			
		SPRÁVA ŽELEZNIČNÍ DOPRAVNÍ CESTY, s. o. sídlem Dlážděná 1003 / 7 Praha 1, 186 00 Nové Město			SŽDC s.o. Stavební správa západ Sokolovská 278 / 1955 190 00 Praha 9

METROPROJEKT Praha a.s. nám. I. P. Pavlova 1786/2		Souprava číslo:
generální ředitel: Ing. David Krása tel.: +420 296 154 105 www.metroprojekt.cz info@metroprojekt.cz		

Hlavní inženýr projektu:	Podpis:	Název a účel díla:
Ing. arch. Hana Vermachová		Rekonstrukce objektů pro přemístění HZS Č. Budějovice a provozní budova SŽDC PROJEKT
tel.: +420 296 154 303		
Stupeň:	P	

Zpracovatelský útvar:		Název části díla:	C
S 52		SITUACE STAVBY	
tel.: +420 296 154 330			
Vedoucí útvaru:	Podpis:		
Roman DUŠEK			

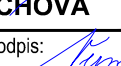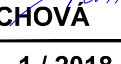Odpovědný projektant:	Podpis:	Název dokumentu:	Změna:
Ing. arch. Hana VERMACHOVÁ		KOORDINAČNÍ SITUACE	
Vypracoval:	Podpis:		
Ing. arch. Hana VERMACHOVÁ			
Štart:	V20/2039	Datum:	1 / 2018
Číslo příl.:			
Počet formátů:	10x A4	Měřítko:	1:500/1:1000
ICD :	17	7269	002 03 00 00 002