


POHLED SEVEROZÁPADNÍ

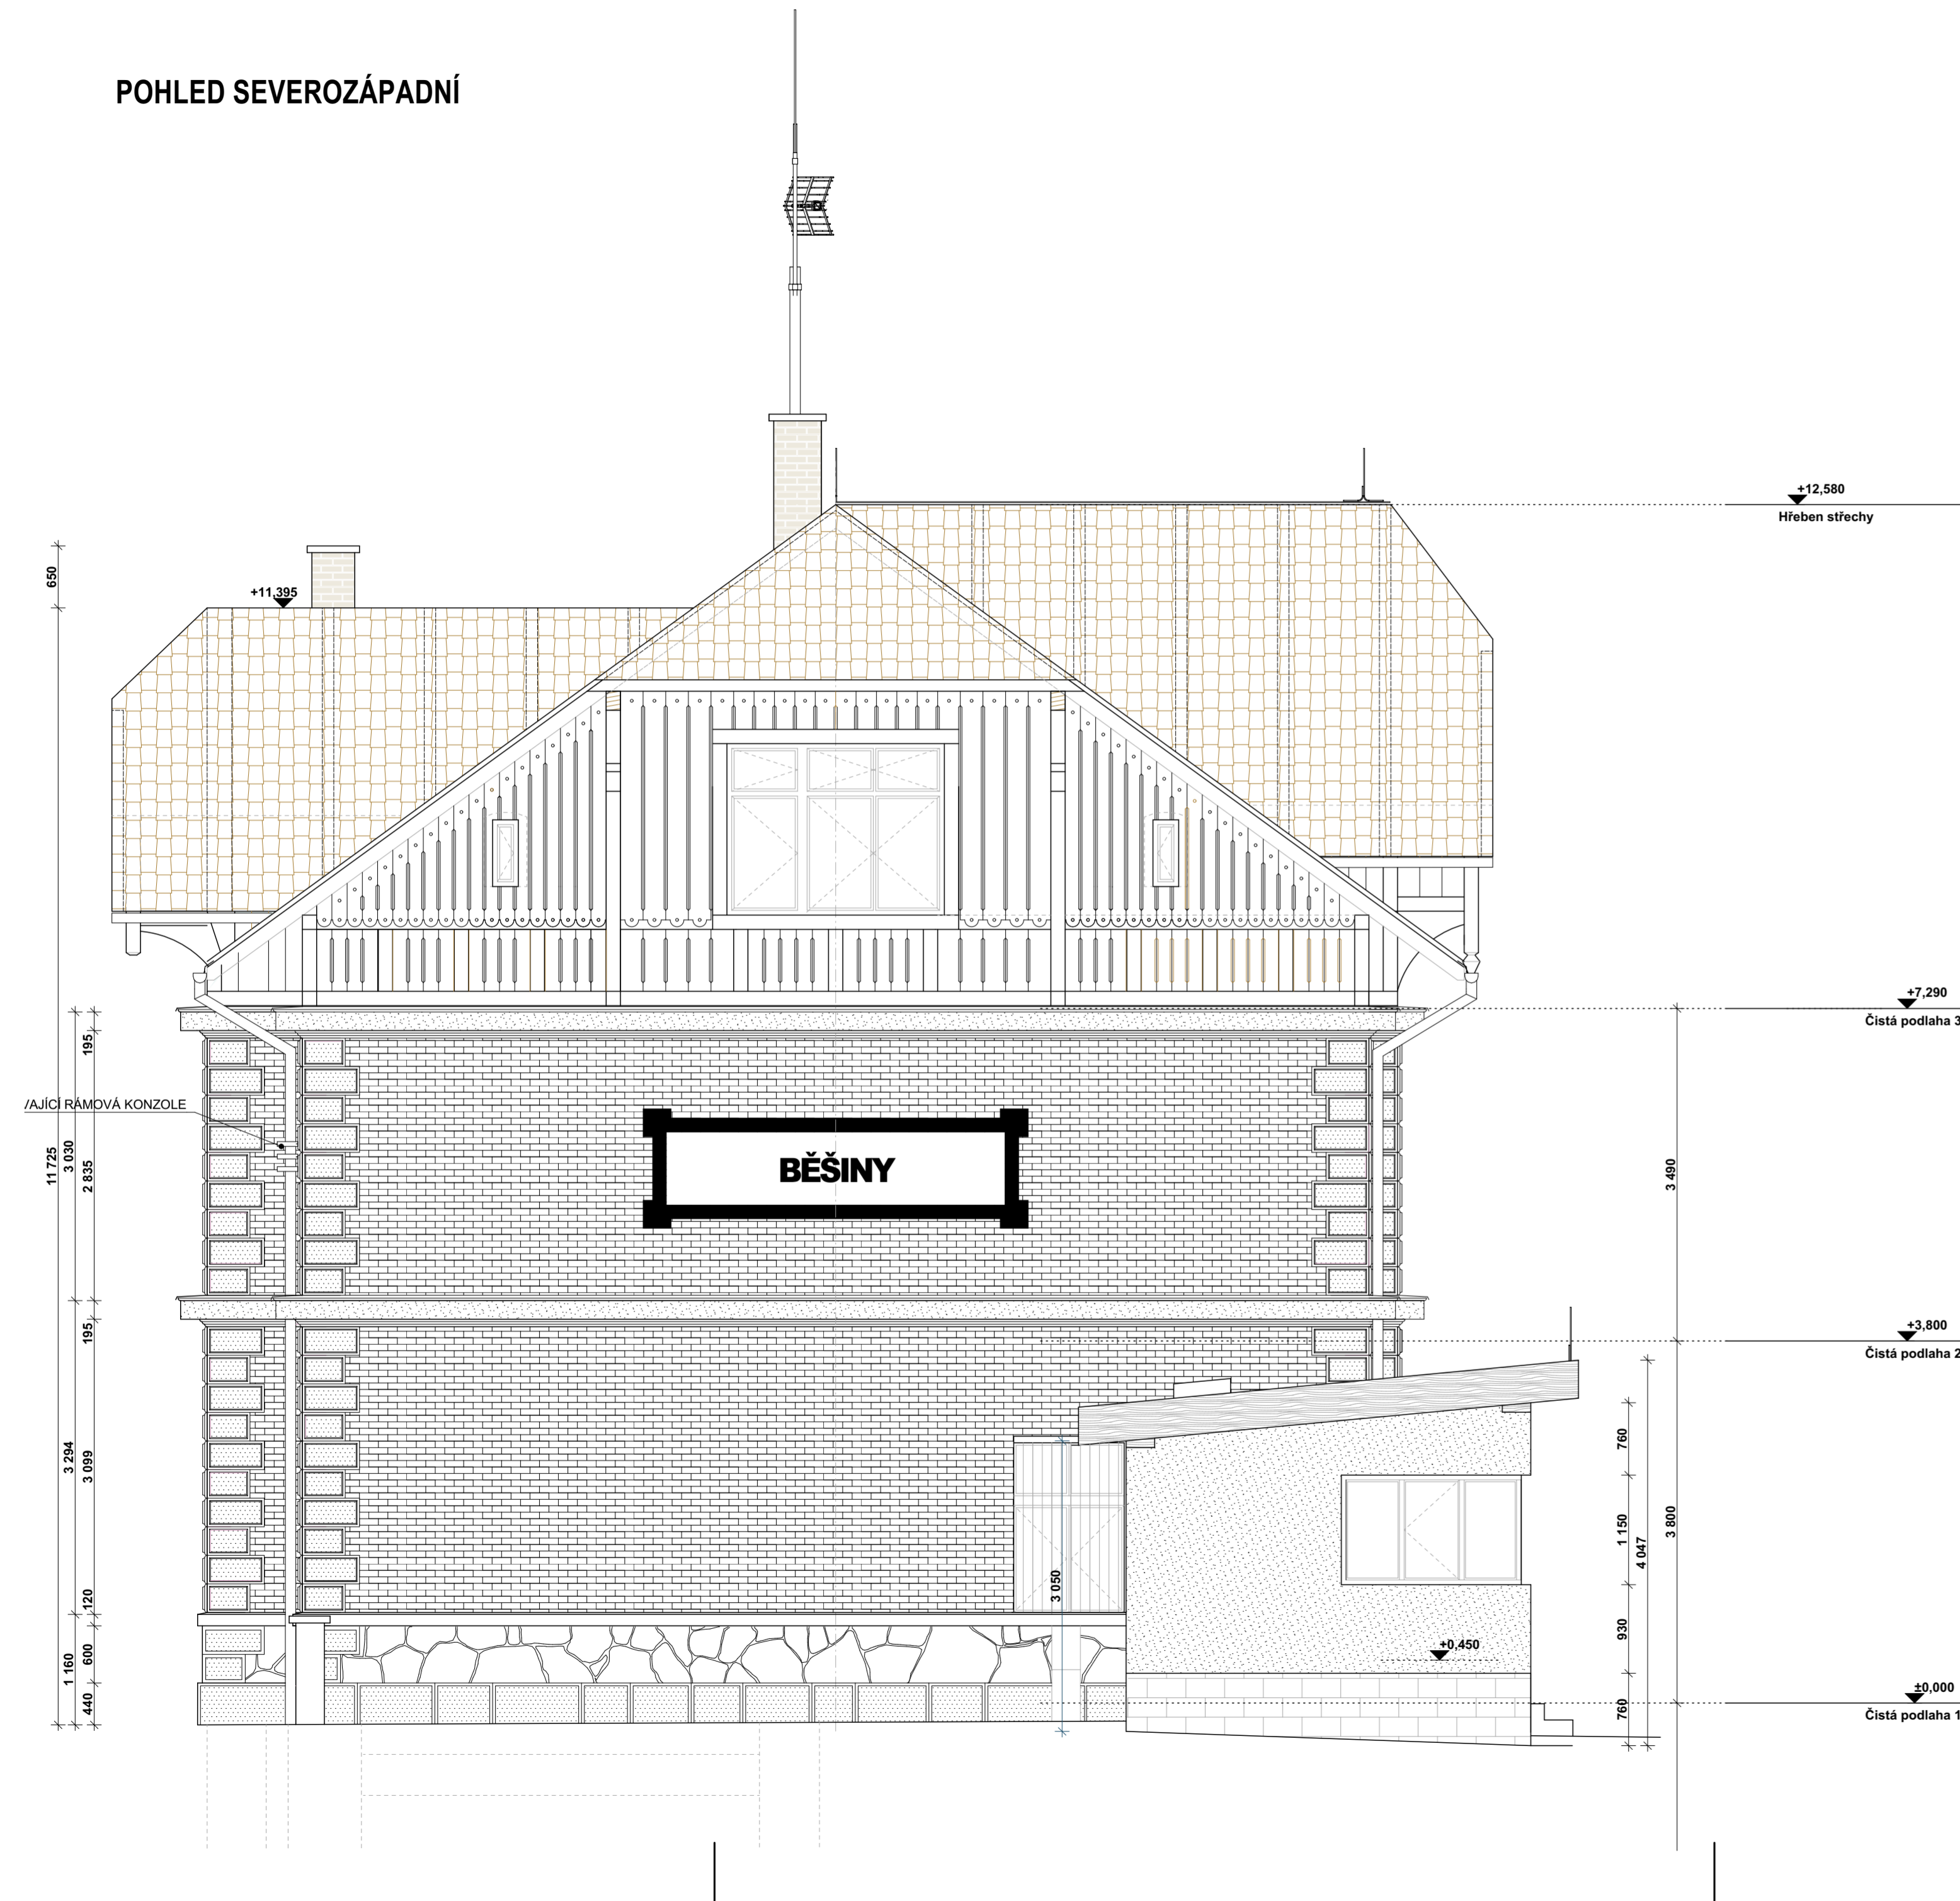

POHLED SEVEROVÝCHODNÍ



Index	Datum	Popis změny		Zprac.
Objednatel:  SPRÁVA ŽELEZNIC			Správa železnic, s.o. Dlážděná 1003/7, 110 00 Praha 1	
			Obtátní ředitelství Plzeň Sušická 1168/23, 326 00 Plzeň	
HIP	Ing. Miroslav Vejksal			Kopie číslo:
Odpovědný projektant				
Vypracoval	Gabriela Boušová			
Datum	06/2023		Siletic cz s.r.o. Seifertova 2919/12 130 00 Praha	Stupeň PD DSP+DPS
Místo stavby	Kozí 31, 339 01 Běšiny - Kozí			
Investor	Oblastní ředitelství Plzeň Sušická 1168/23, 326 00 Plzeň		Číslo zakázky	Z2zak00012
				Měřítka: 1:50
STAVBA Běšiny ON - oprava výpravní budovy Dokumentace objektů a technických a technologických zařízení				D.SO01.1
ČÁST DOKUM.: SO 01 STAVEBNÍ ÚPRAVY V OBJEKTU VÝPRVNÍ BUDOVY SO 01.1 Architektonickostavební řešení				
OBSAH VÝKRESU: POHLED SZ A SV - STÁVAJÍCÍ STAV				.8