



POHLED JIHOVÝCHODNÍ

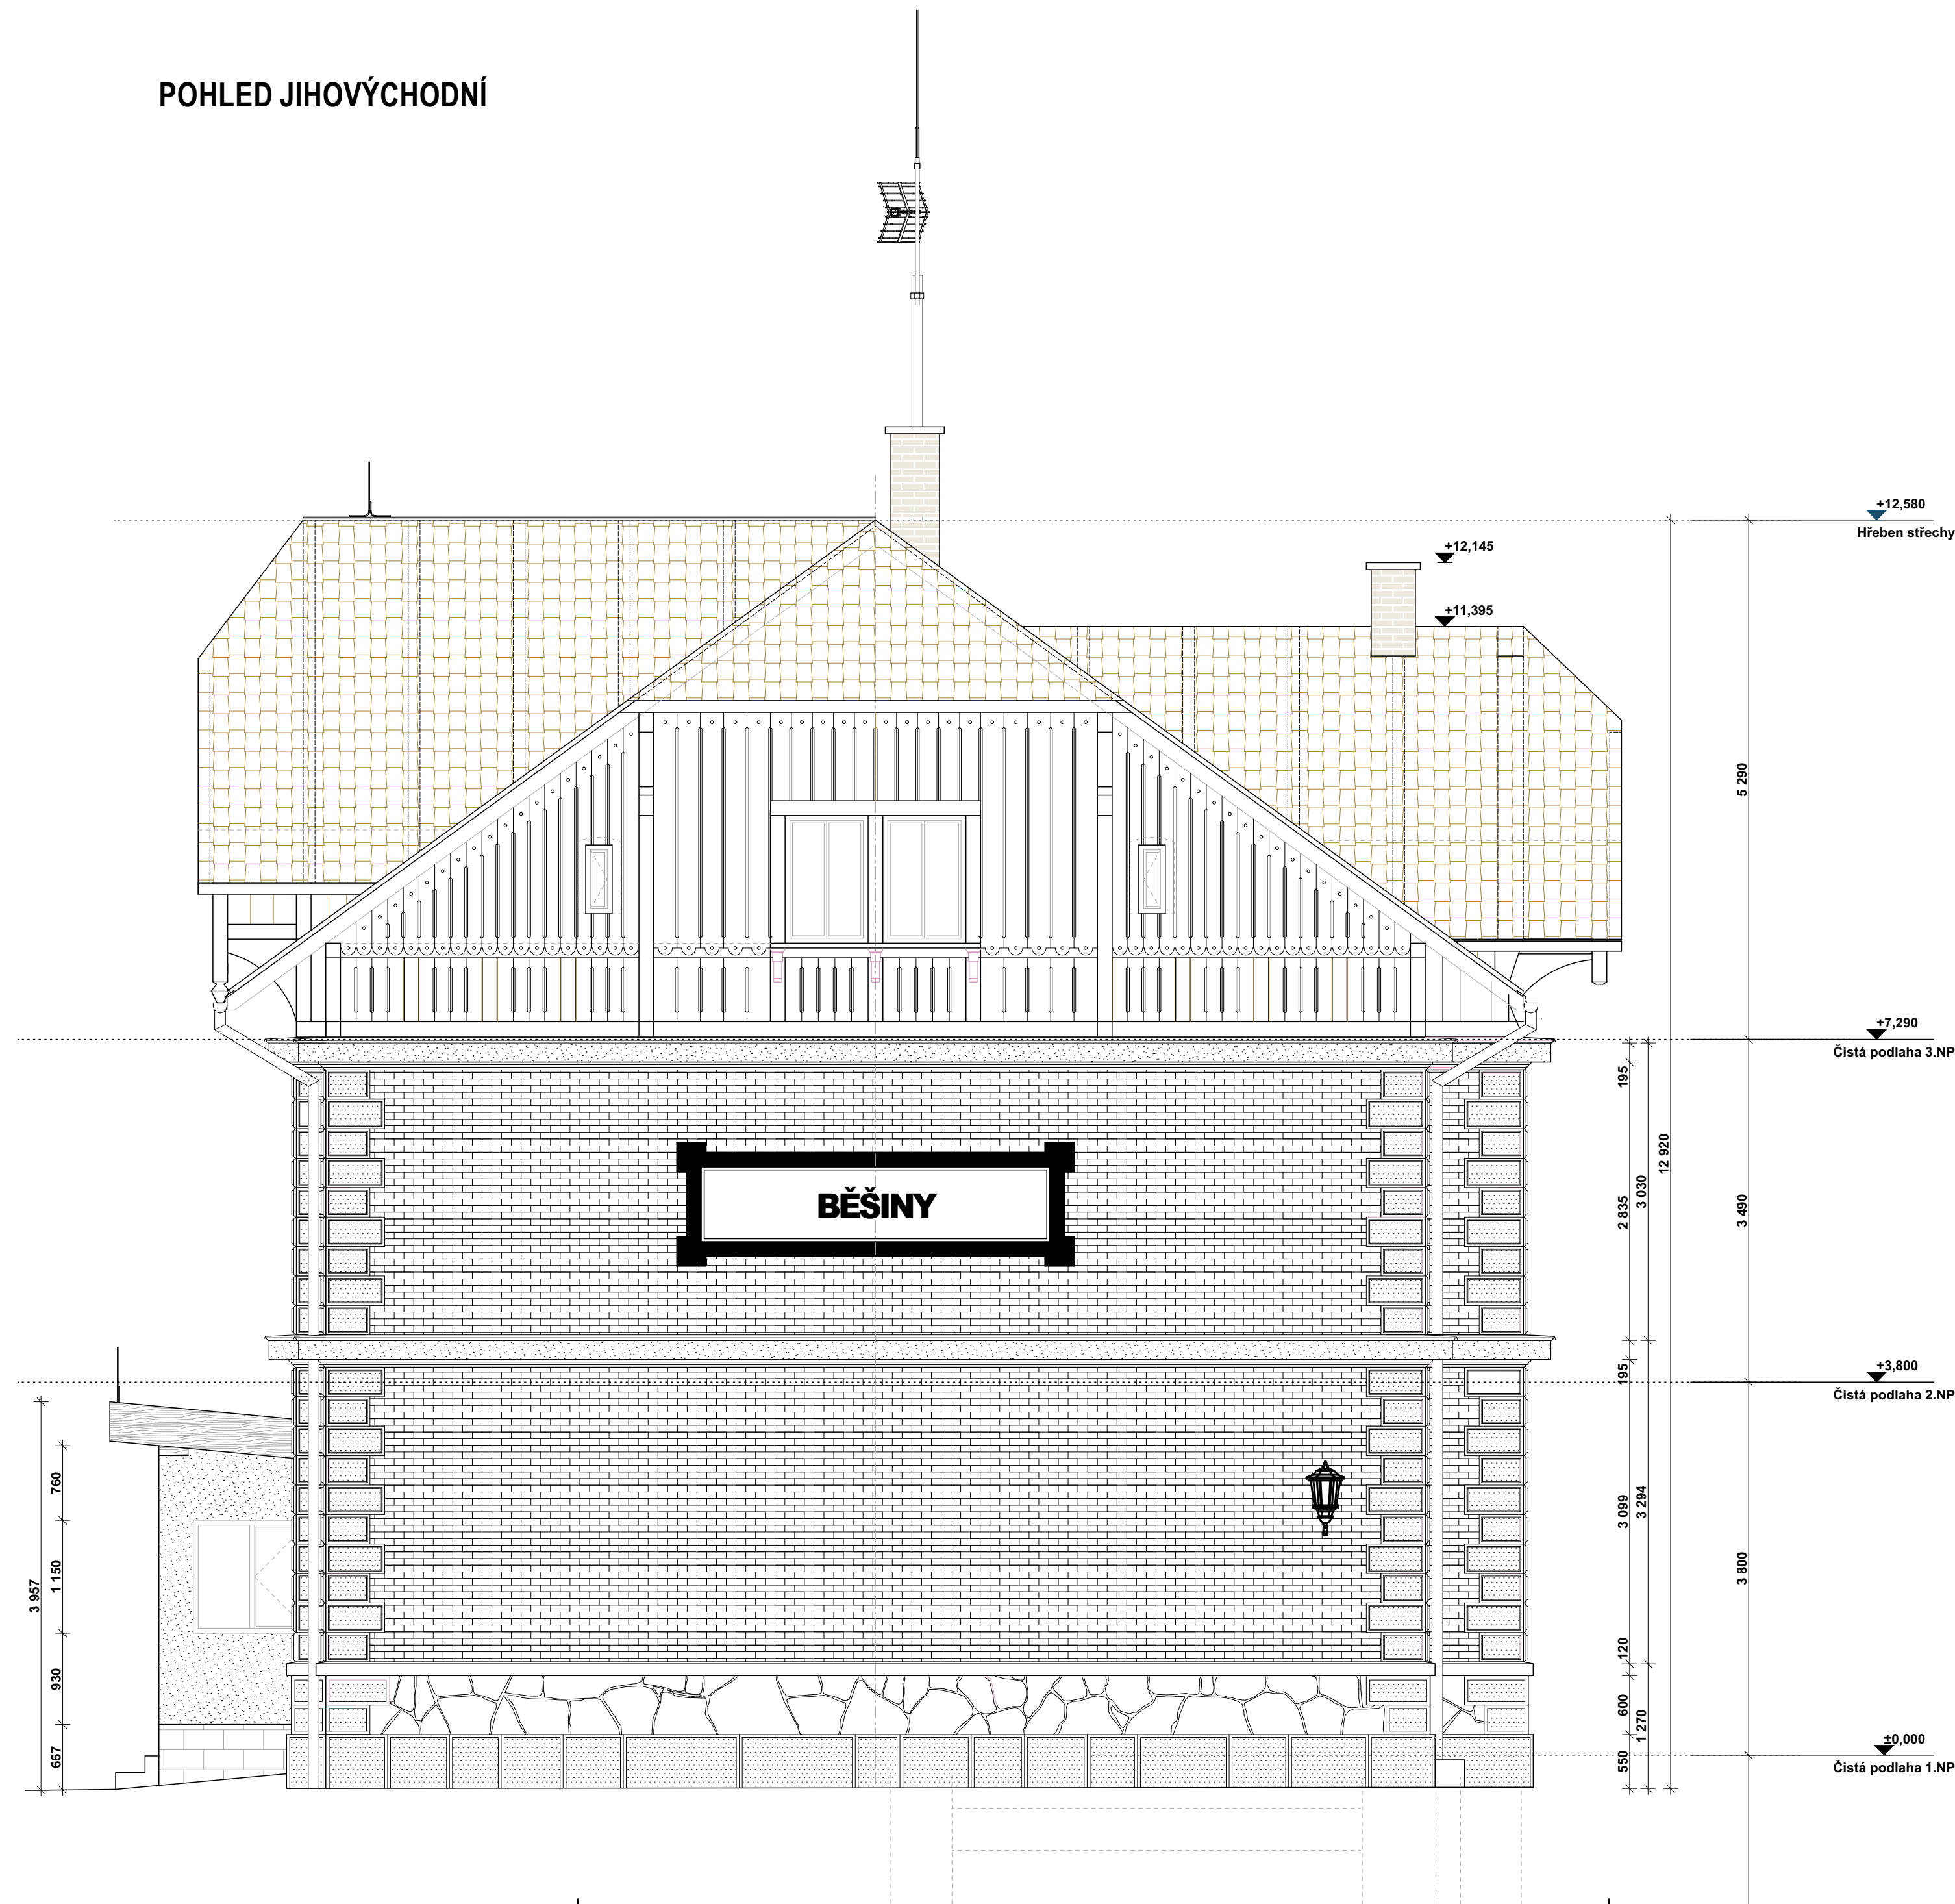

POHLED JIHOZÁPADNÍ

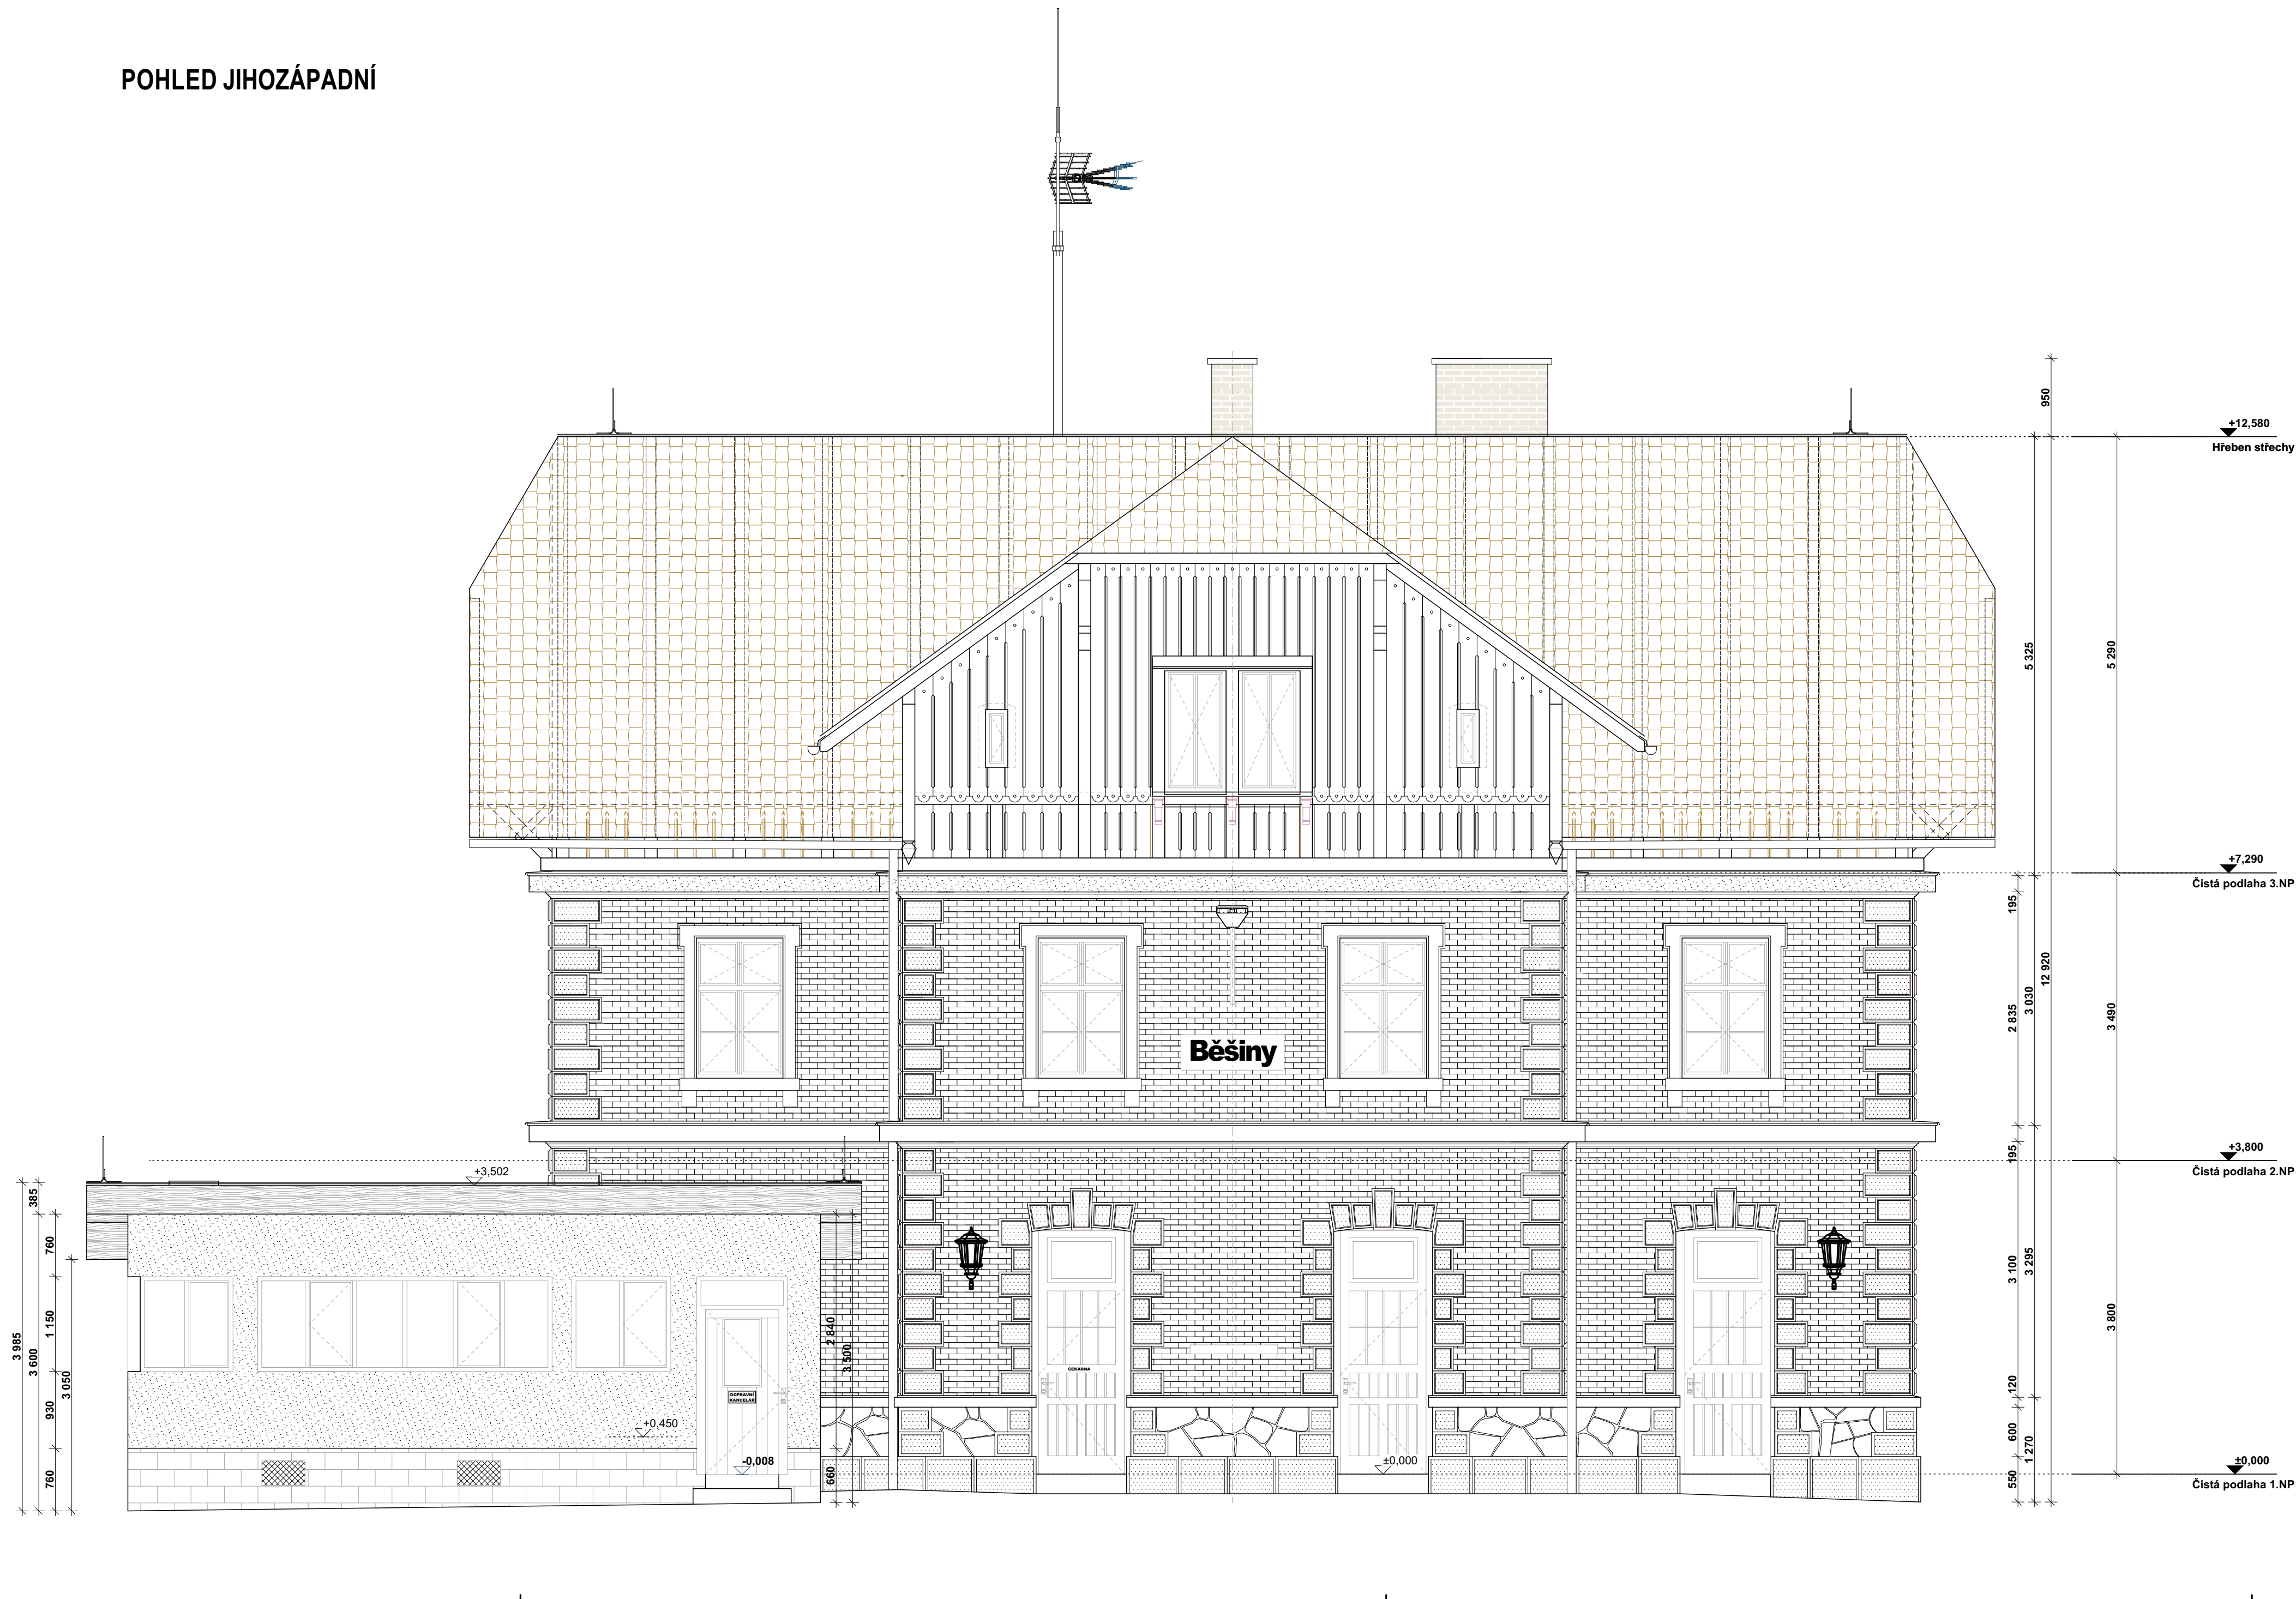

Index		Datum		Popis změny	
				Zprac.	
Objednatel:		Správa železnic, s.o.		Dílaždná 1003/7, 110 00 Praha 1	
		Oblastní ředitelství Plzeň		Sušická 1168/23, 326 00 Plzeň	
HIP		Ing. Miroslav Vejksal		Siletic.cz s.r.o.	
Odpovědný projektant		Gabriela Boušová		Siletic.cz s.r.o.	
Vypracoval		06/2023		Seifertova 2919/12	
Datum		Kozí 31, 339 01 Běšiny - Kozí		130 00 Praha	
Místo stavby		Oblastní ředitelství Plzeň		Stupeň PD	
Investor		Číslo zakázky		22zak00012	
				Měřítko:	
				1:50	
STAVBA:		Běšiny ON - oprava výpravní budovy		Kopie číslo:	
		Dokumentace objektů a technických a technologických zařízení			
ČÁST DOKUM:		SO 01 STAVEBNÍ ÚPRAVY V OBJEKTU VÝPRVNÍ BUDOVY		D.SO01.1	
		SO 01.1 Architektonickostavební řešení			
OBSAH VÝKRESU:		POHLED JZ A JV - STÁVAJÍCÍ STAV		.9	