


Řez číslo: 4 – Úrovňový přechod
Staničení: 34,191 623 km (kol č. 1)
Staničení: 0,076 594 km (kol č. 2)
Trať: D3 Kořenov

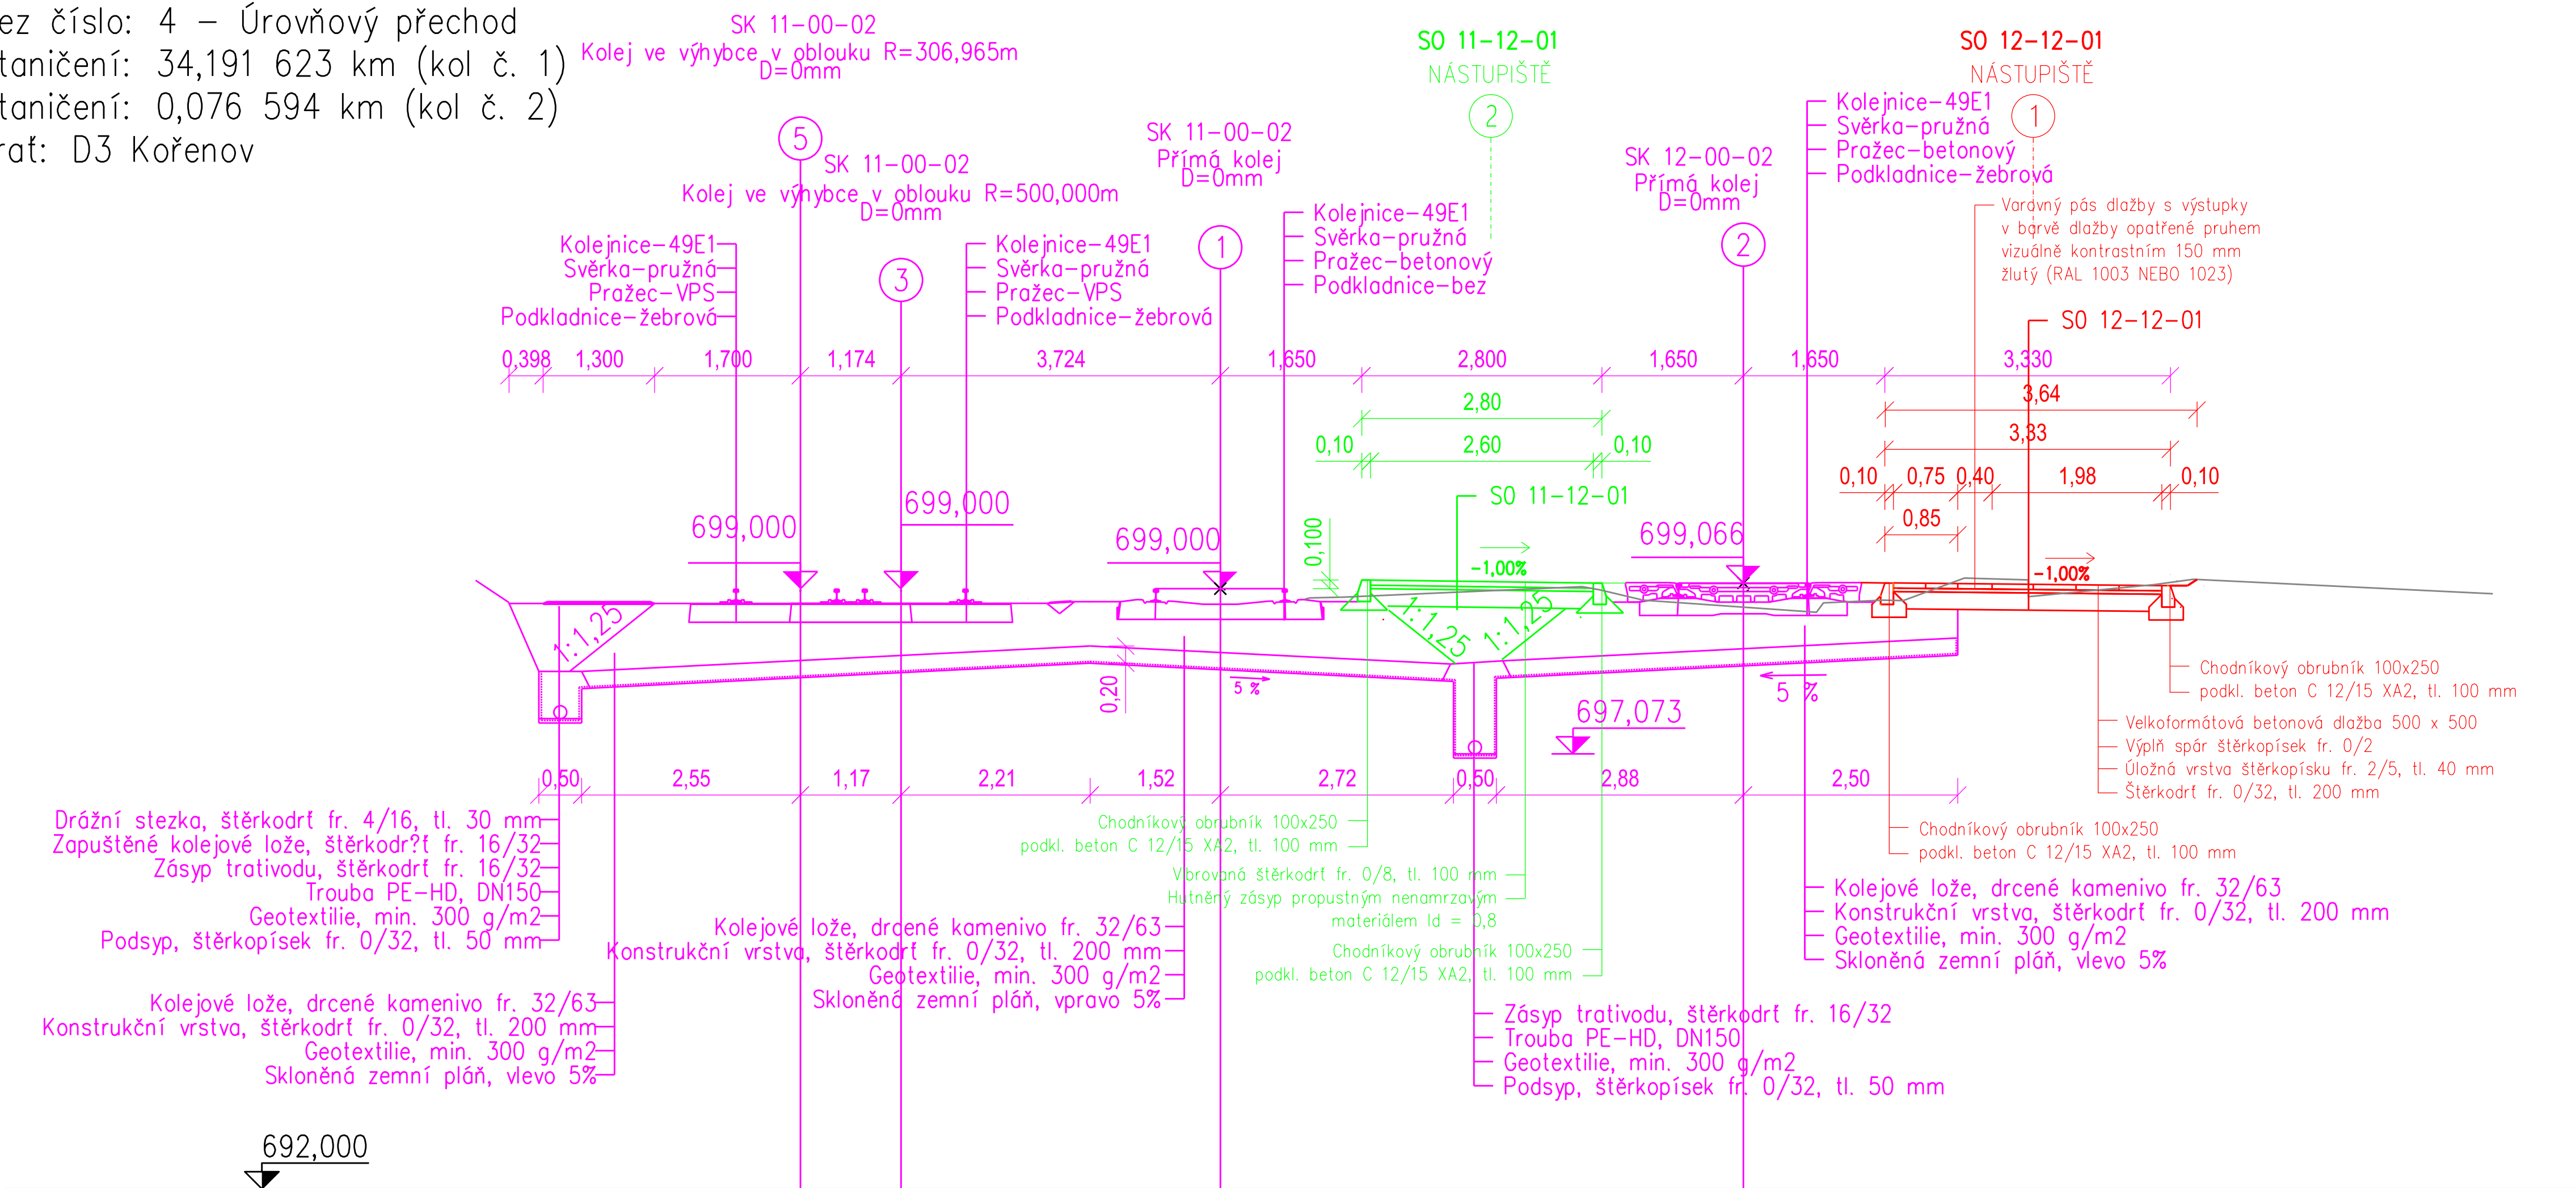

Jiná ověření:				Paré:			
Orientační schéma:				Razítko oprávněné osoby:			
Revize:				Datum:			
001				21.05.2024			
000				16.06.2023			
Popis:				Kontroloval:			
Aktualizace z důvodu koordinace se stavbou ETCS Regional Tanvald - Harrachov				Ing. Karel Ogoun			
Definitivní odevzdání dokumentace				Ing. Jakub Rentka			
Stavebník/Investor:				Správa železnic, státní organizace			
Adresa:				Dlážděná 1003/7, 110 00 Praha 1			
Zástupce investora:				Oblastní ředitelství Hradec Králové			
Adresa:				U Fotochemy 259, 501 00 Hradec Králové			
Zhotovitel díla:				Tým dopravního inženýrství s.r.o.			
Adresa:				Moskevská 532/60, 101 00 Praha 10			
Kontakt:				T: +420 602 424 825 E: info@tymdi.cz			
Zhotovitel části/objektu:				Tým dopravního inženýrství s.r.o.			
Adresa:				Moskevská 532/60, 101 00 Praha 10			
Kontakt:				T: +420 602 424 825 E: info@tymdi.cz			
Hlavní projektant (HIP):				Ing. Miroslav Rykl			
Specialista:				Ing. Miroslav Rykl			
Název stavby/akce:				Oprava kolejí a výhybek v dopravně Kořenov			
Označení investora:				P640190035			
Název části:				Nástupiště			
Označení části:				208B			
Název objektu/díle části:				dopr. D3 Kořenov, nástupiště část A			
Označení objektu/komplexu:				SO 11-12-01			
Název přílohy:				Příčný řez v km 34,261			
Název díle části přílohy:				-			
Odpovědný projektant:				Zpracovatel přílohy: Ondřej Václavíček			
Kraj:				Katastrální území: Polubný [669750]			
Měřítko:				1:50			
Formáty:				A4			
TUDU:				1671 O1			
Stupeň dokumentace:				Příloha:			
Revize:				-			
Označení investora:				Stupeň dokumentace: Část:			
P 6 4 0 1 9 0 0 3 5				S - P D P S - D 2 1 0 2 - S O 1 1 1 1 2 0 1 - X X - 2 - 0 3 4 - 0 0 1			
-				-			