


PŮDORYS  
M 1:100

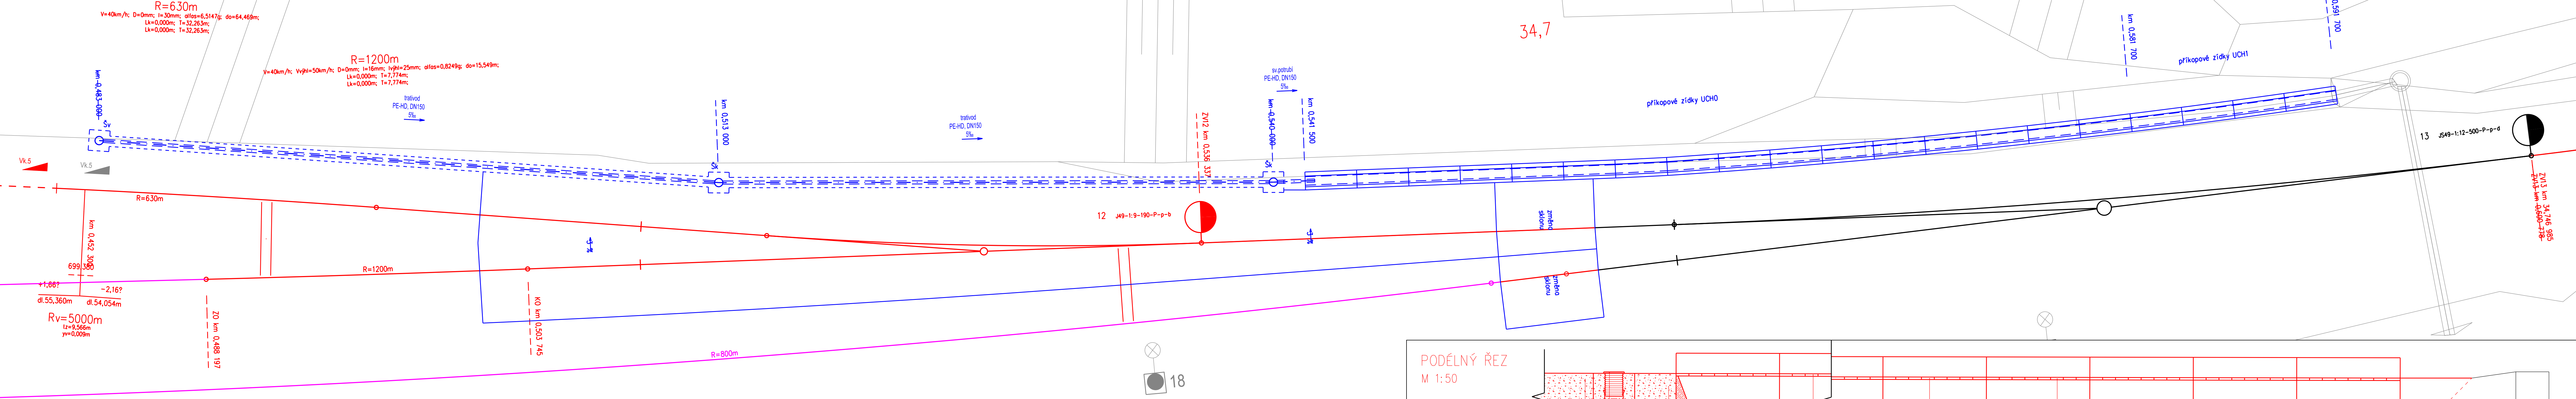


$R=800m$   
 $V=40km/h$ ;  $Vyřhl=60km/h$ ;  $D=0mm$ ;  $l=24mm$ ;  $lyřhl=54mm$ ;  $afos=5,9484g$ ;  $do=74,749m$ ;  $Lk=0,000m$ ;  $T=37,402m$ ;  $T=37,402m$

POZNÁMKA:  
Uvedené staniční železničního spodku je vztaženo ke koleji 3.

- LEGENDA:
- SO 13-10-01 dopr. D3 Kořenov, železniční svršek část C
  - SO 13-11-01 dopr. D3 Kořenov, železniční spodek část C
  - SO 11-10-01 dopr. D3 Kořenov, železniční svršek část A
  - stávající stav

PODÉLNÝ ŘEZ  
M 1:50

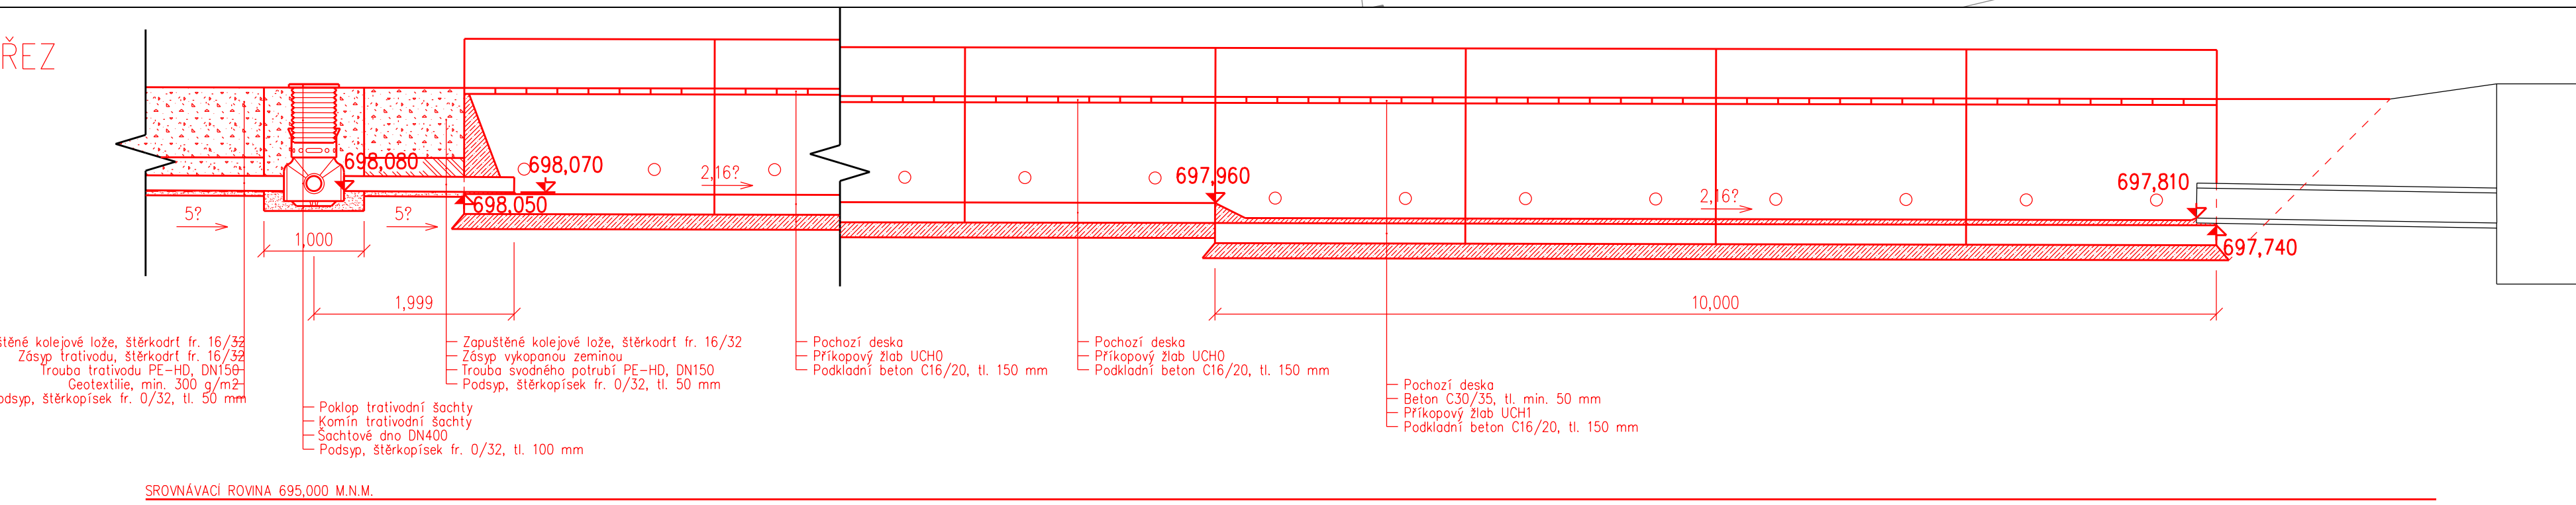

SROVNÁVACÍ ROVNA 695,000 M.N.M.

Jiná ověření:		Paré:	
Orientační schéma:		Razítko oprávněné osoby:	
Revize:		Datum:	
001	21.05.2024	Aktualizace z důvodu koordinace se stavbou ETCS Regional Tanvald - Harrachov	Ing. Karel Opat
000	16.06.2023	Definitivní odevzdání dokumentace	Ing. Jakub Rentka
Stavebník/Investor:		Správa železnic, státní organizace	
Adresa:		Dílažďená 1003/7, 110 00 Praha 1	
Zástupce investora:		Oblastní ředitelství Hradec Králové	
Adresa:		U Fotochemy 259, 501 00 Hradec Králové	
Zhotovitel díla:		Tým dopravního inženýrství s.r.o.	
Adresa:		Moskevská 532/60, 101 00 Praha 10	
Kontakt:		T: +420 602 424 825 E: info@tymdi.cz	
Zhotovitel částí/objektu:		Tým dopravního inženýrství s.r.o.	
Adresa:		Moskevská 532/60, 101 00 Praha 10	
Kontakt:		T: +420 602 424 825 E: info@tymdi.cz	
Hlavní projektant (HIP):		Ing. Miroslav Rykl	
Specialista:		Ing. Miroslav Rykl	
Název stavby/akce:		Oprava kolejí a výhybek v dopravní Kořenov	
Zakázka:		P640190035	
Název části:		Kolejový svršek a spodek	
Název objektu/díli části:		dopr. D3 Kořenov, železniční svršek a spodek část C	
Název přílohy:		Detail	
Odpovědný projektant:		Ing. Miroslav Rykl	
Kraj:		Liberecký	
Označení investora:		Stupeň dokumentace: Číslo	
Stupeň dokumentace: Číslo		Objekt: Podoba: Příloha: Revize:	
Stupeň dokumentace: Číslo		Objekt: Podoba: Příloha: Revize:	