





Trat: D3 Kořenov

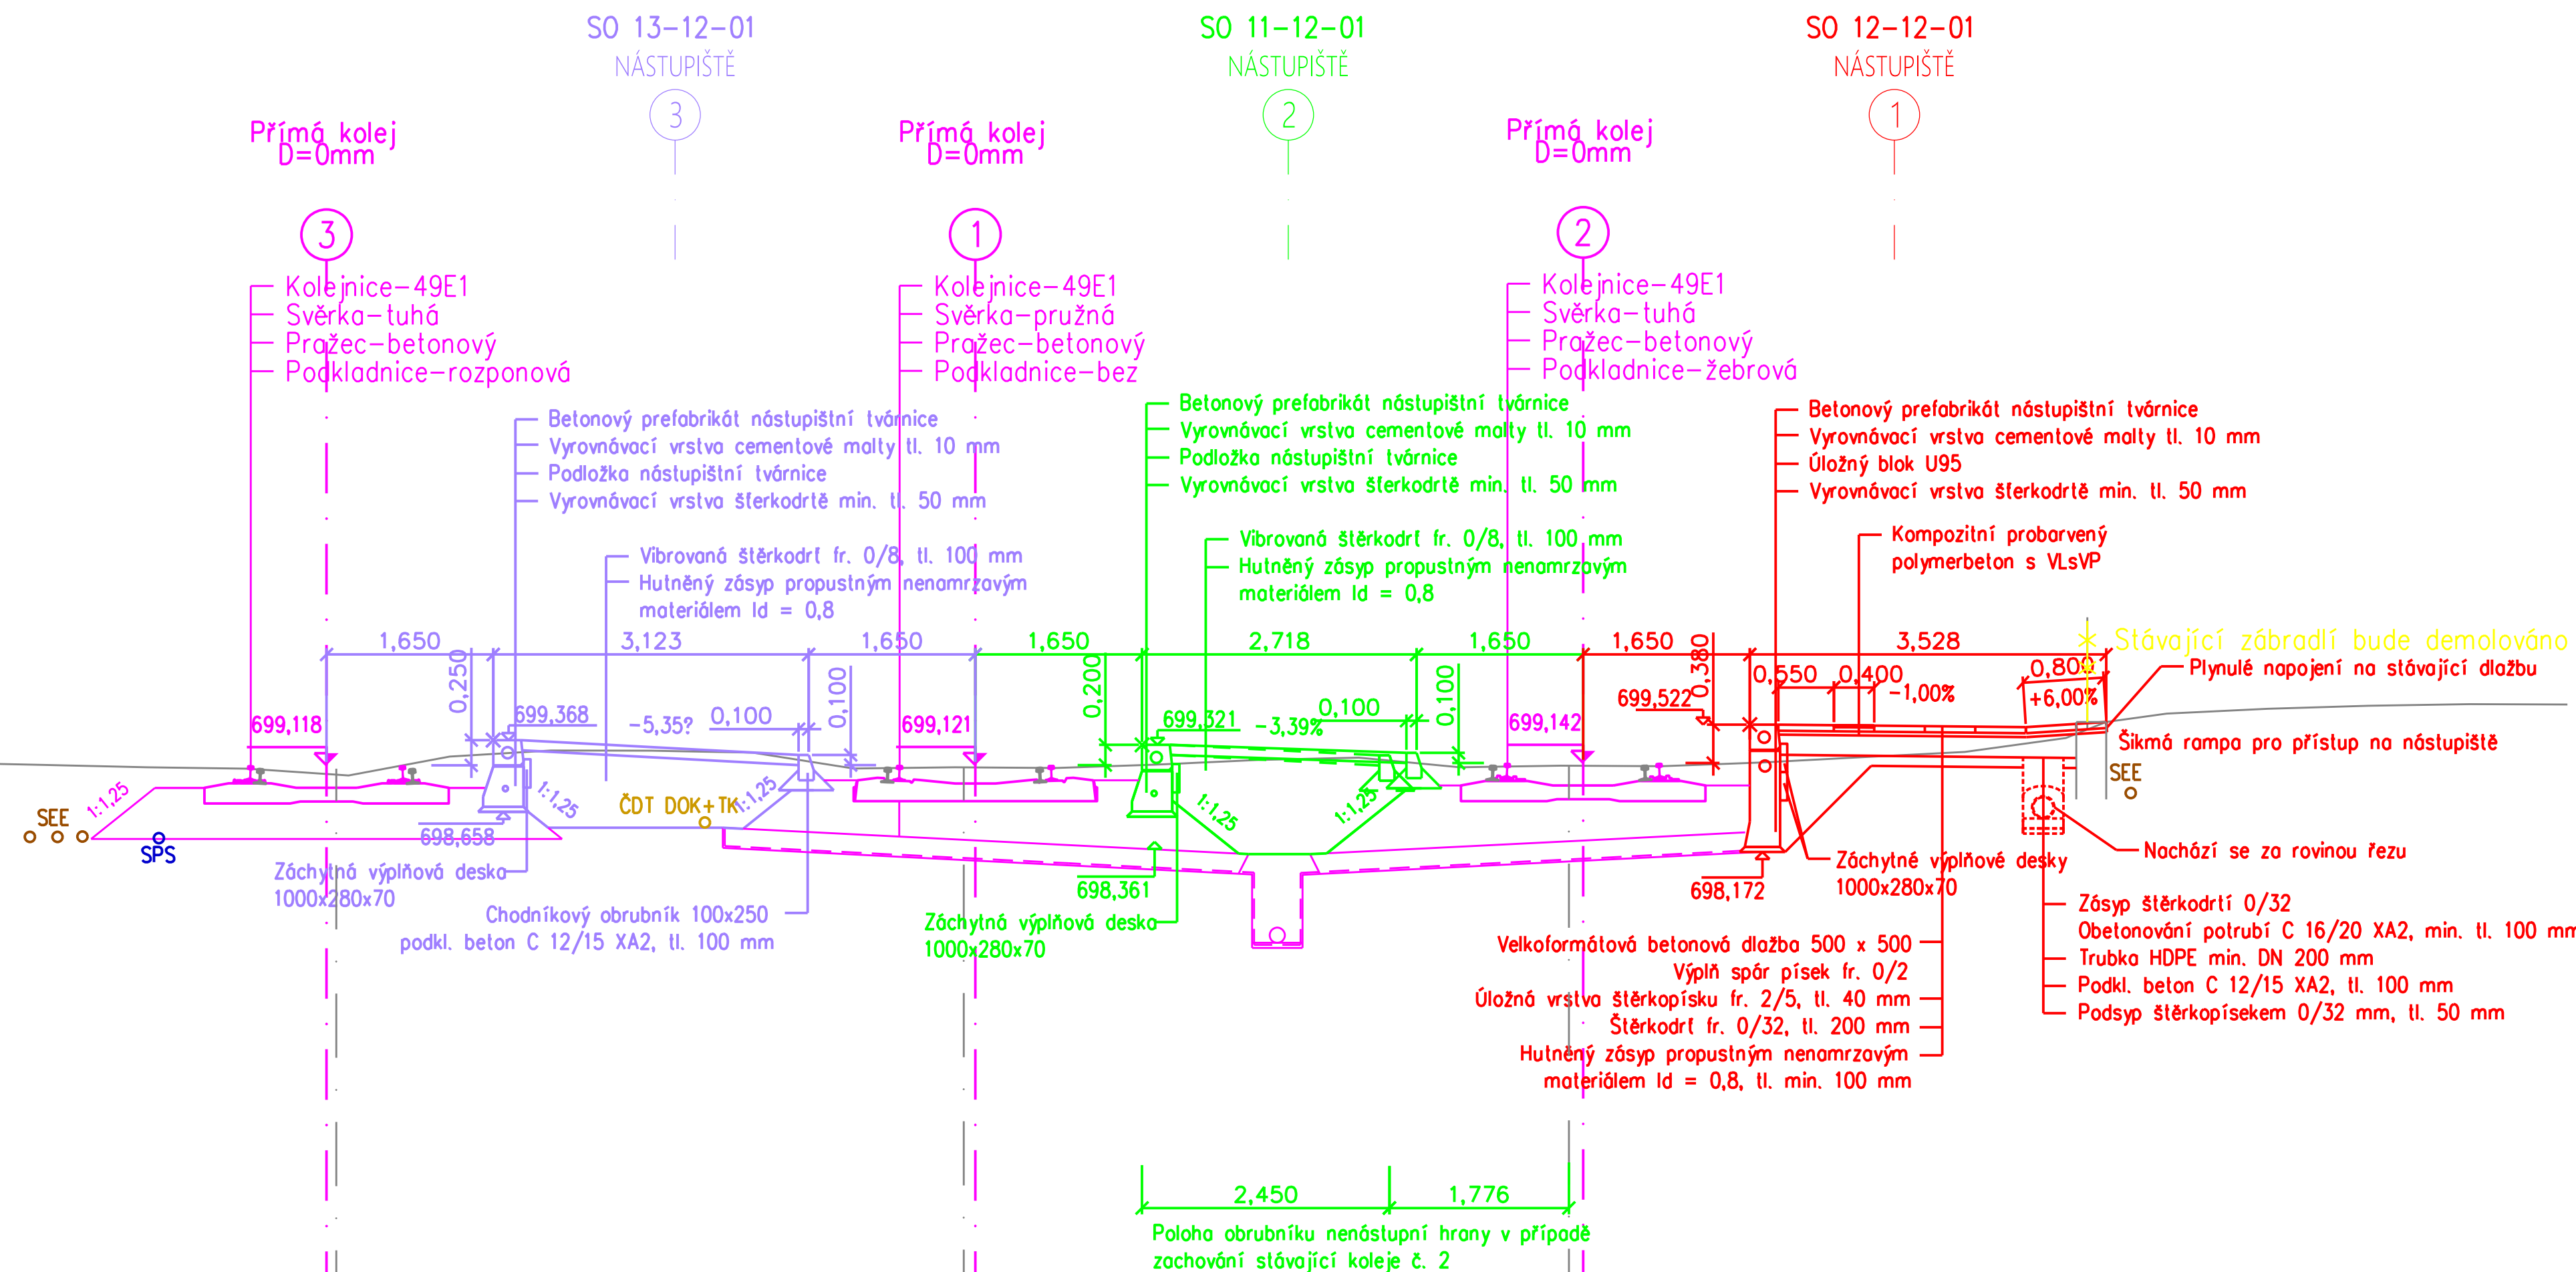

Srovnávací rovina 694 m

Jiná ověření:		Paré:	
Orientační schéma:		Razítko oprávněné osoby:	
		Podpis: Datum:	
Revize:	Datum:	Popis:	Kontroloval:
001	21.05.2024	Aktualizace z důvodu koordinace se stavbou ETCS Regional Tanvald - Harrachov	Ing. Karel Ogoun
000	16.06.2023	Definitivní odevzdání dokumentace	Ing. Jakub Rentka
Stavebník/Investor: Správa železnic, státní organizace			
Adresa: Diážděná 1003/7, 110 00 Praha 1			
Zástupce investora: Oblastní ředitelství Hradec Králové			
Adresa: U Fotochemy 259, 501 00 Hradec Králové			
 SPRÁVA ŽELEZNIC			
Zhotovitel díla: Tým dopravního inženýrství s.r.o.			
Adresa: Moskevská 532/60, 101 00 Praha 10			
Kontakt: T: +420 602 424 825 E: info@tymdi.cz			
 TÝM DOPRAVNÍHO INŽENÝRSTVÍ s.r.o. <i>Amatizace a Qualify</i>			
Zhotovitel části/objektu: Tým dopravního inženýrství s.r.o.			
Adresa: Moskevská 532/60, 101 00 Praha 10			
Kontakt: T: +420 602 424 825 E: info@tymdi.cz			
 TÝM DOPRAVNÍHO INŽENÝRSTVÍ s.r.o. <i>Amatizace a Qualify</i>			
Hlavní projektant (HIP): Ing. Miroslav Rykl		Specialista: Ing. Miroslav Rykl	
Název stavby/akce: Oprava kolejí a výhybek v dopravně Kořenov			
		Označení investora: P640190035	
		Zakázka: 208B	
Název části: Nástupiště		Označení části: D.2.1.2	
Název objektu/díli části: dopr. D3 Kořenov, nástupiště část A		Označení objektu/komplexu: SO 11-12-01	
Název přílohy: Příčný řez v km 34,261		Číslo přílohy (typ/pořadí): 2. 033	
Název dílčí části přílohy: -			
Odpovědný projektant: Ing. Miroslav Rykl		Stupeň dokumentace: PDPS	
Kraj: Liberecký		Smluvní datum zpracování: 16.06.2023	
Označení investora: P 6 4 0 1 9 0 0 3 5			
Stupeň dokumentace: Část: - P D P S - D 2 1 0 2			
Objekt: - S 0 1 1 1 2 0 1 - X X			
Podobjekt: - 2 - 0 3 3 - 0 0 1			
Příloha: -			
Revize: -			