


Situace stavby
Koordinální situační výkres - km 489,6 - 490,8
M 1:1000

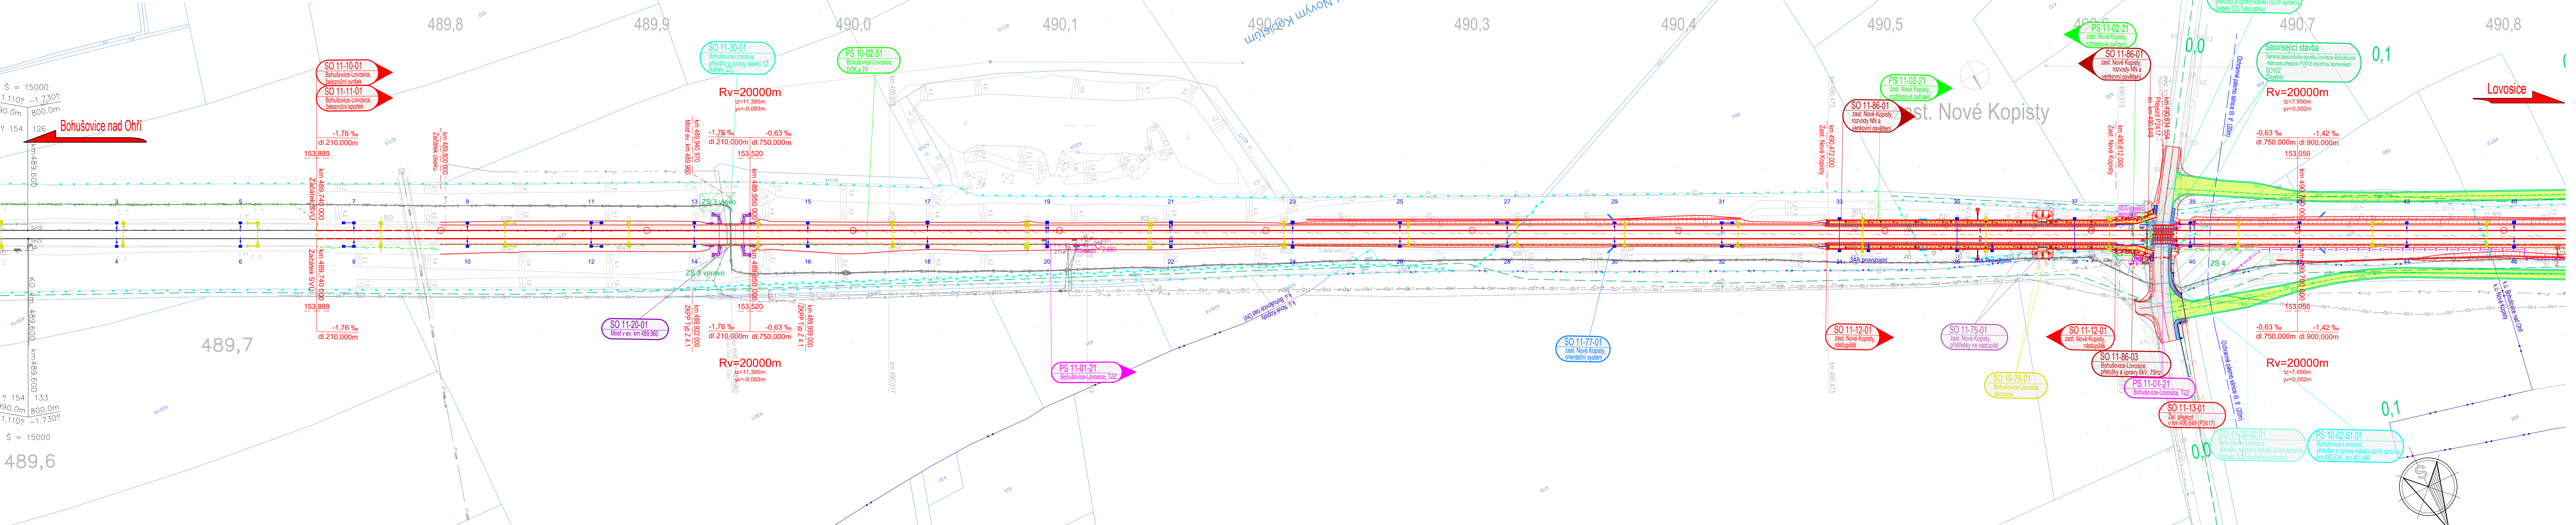

- SEZNAM SO A PS NA TOMTO VÝKRESE:**
- PS 10-02-51 Bohušovice-Lovosice, DOK a TK
 - PS 10-02-51.01 Bohušovice-Lovosice, přeložky a úpravy kabelů cizích správců km 490,634 - km 491,449
 - PS 11-02-21 zast. Nové Kopisty, rozhlasové zařízení
 - SO 10-78-01 Bohušovice-Lovosice, demolice
 - SO 11-10-01 Bohušovice-Lovosice, železniční svršek
 - SO 11-11-01 Bohušovice-Lovosice, železniční spodek
 - SO 11-12-01 zast. Nové Kopisty, nástupiště
 - SO 11-13-01 Žel. přejezd v km 490,649 (P2417)
 - SO 11-20-01 Most v ev. km 489,960
 - SO 11-30-01 Bohušovice-Lovosice, přeložky a úpravy kabelů SŽ (kabely ZZ)
 - SO 11-30-02 Bohušovice-Lovosice, přeložky a úpravy kabelů cizích správců (kabely CETIN)
 - SO 11-30-02.01 Bohušovice-Lovosice, přeložky a úpravy kabelů cizích správců (kabely CD-Telematika cohrena)
 - SO 11-75-01 zast. Nové Kopisty, přístřešky na nástupišti
 - SO 11-77-01 zast. Nové Kopisty, orientační systém
 - SO 11-81-01 Bohušovice-Lovosice, trakční vedení
 - SO 11-86-01 zast. Nové Kopisty, rozvody NN a venkovní osvětlení
 - SO 11-86-03 Bohušovice-Lovosice, přeložky a úpravy 6kV, 75Hz
 - SO 11-86-03.01 Bohušovice-Lovosice, přeložky a úpravy 6kV, 75Hz km 490,634 - 491,449
- LEGENDA SITUACE:**
- Zabezpečovací zařízení
 - Sdlovací zařízení
 - Slinoproudá zařízení DRT
 - Žel. svršek a spodek, nástupiště, žel. přejezdy
 - Poz. komunikace, zpev. plochy
 - Mosty, propustky
 - Zastřešení nástupišť, přístřešky
 - Orientační systém, drobná architektura, oplocení
 - Trakční vedení
 - ZOV (přístupové cesty, plochy ZS)
 - Demolice, stromořadí
 - Hranice pozemku Českých drah a.s.
 - Hranice pozemku katastrální mapy
 - Hranice katastrálního území
 - Stávající stav
 - Souisející stavba komunikace a chodníku
 - Sanace železničního spodku Lovosice - Bohušovice
 - Náhrada přejezdu P2418 objazdnou komunikací
- LEGENDA STÁVAJÍCÍCH INŽENÝRSKÝCH SÍTÍ:**
- CEtin - STP nezaměřená
 - CEtin - STP vnitřní zaměřená
 - SŽ SEE - silové nadzemní
 - SŽ SEE - silové podzemní
 - SŽ SSZT - zabezpečovací nadzemní
 - SŽ SSZT - zabezpečovací podzemní
 - SŽ SSZT - sdlovací podzemní místní
 - SŽ SSZT - sdlovací podzemní dálkové
 - SŽ SSZT - sdlovací objekty společné
 - SŽ SSZT - chráničky
 - SŽ - plynové vedení nadzemní
 - SŽ - kanalizace podzemní
 - SŽ SEE - silové podzemní 1977 ručně
 - CD-Telematika - místní kabel ručně
 - ČEZ Distribuce - VN podzemní
 - ČEZ Distribuce - NN podzemní
 - ČEZ Distribuce - NN nadzemní
 - ČEZ Distribuce - VVN nadzemní
 - Lovochemie - zabezpečovací kabely ručně
 - Terezín - VO ručně
 - Net4Gas - Plynovody DN250 a nižší
 - Net4Gas - Chránička
 - Město Lukavec - Vodovod
 - SCVaK - vodovod
 - SCVaK - chráničky
 - SŽ SSZT chráničky
 - SŽ SSZT kabelová trasa
 - CD-Telematika - HDPE Lovosice - Bohušovice
 - SŽ - ZOK Dolní Berkovice - Ústí n L-sever
 - CD Telematika zamerfeni 2021
 - SŽ SEE - silové podzemní 6kV zamerfeni 2021
 - NET4GAS - objekty
 - Nejcz - podzemní
 - Vodafone - VVKs
 - GasNet plynovod STL
 - GasNet ochranná pásma
 - GasNet zařízení
 - GasNet plynovod ve výstavbě
 - GasNet plynovod VTL
 - GasNet plynovod NTL

POZNÁMKY:
Souřadnicový systém S-JTSK
Výškový systém B.p.v.
Všechna staničení bez uvedení čísla koleje psaná standardním písmem (bez sklonu) jsou vztažena k koleji č. 1

Sanace železničního spodku Lovosice - Bohušovice

A [b] [g] [h] [i] [MN] [MO] [MP] [MQ] [MR] [MS] [MT] [MU] [MV] [MW] [MX] [MY] [MZ] [NA] [NB] [NC] [ND] [NE] [NF] [NG] [NH] [NI] [NJ] [NK] [NL] [NM] [NO] [NP] [NQ] 

