


Sanace železničního spodku Lovosice - Bohušovice

Situace - km 491,8 - 492,8

M 1:1000

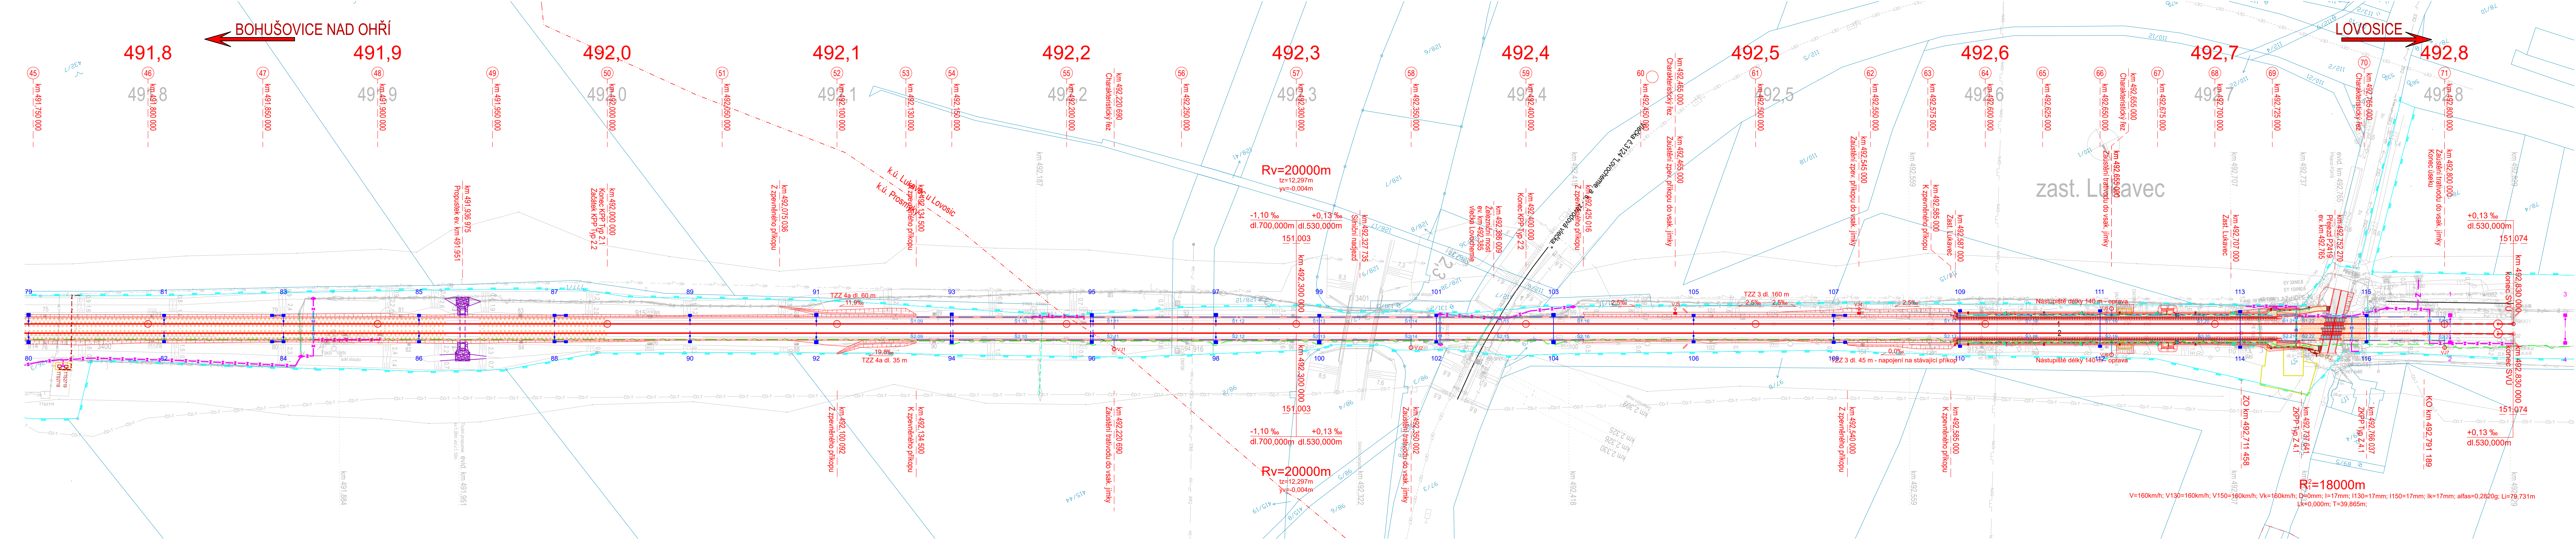

POZNÁMKA:
SOURADNICOVÝ SYSTÉM: S-JTSK
VÝŠKOVÝ SYSTÉM: B.p.v.
VŠECHNY KILOMETRICKÉ POPISY BEZ UVEDENÍ
ČÍSLA KOLEJE PSANÉ STANDARDNÍM PÍSMEM (BEZ SKLONU)
JSOU VZTAŽENY KE KOLEJI Č.1.

- Legenda situace:**
- hranice pozemku Českých drah, a.s.
 - hranice pozemku SŽ, s.o.
 - hranice k.ú.
 - hranice pozemků katastrální mapy
 - stávající stav
 - kolejové řešení, mostní a pozemní objekty
 - komunikace
 - nástupiště
 - ZKPP
 - zabezpečovací zařízení
 - sdělovací zařízení
 - silnoproudé zařízení
 - silnoproudé zařízení - vedení ČEZ
 - demolic
 - venkovní návěstní prvky
 - základny TV
- Legenda stávajících inženýrských sítí**
- CETIN - STP nezaměřená
 - CETIN - STP vlnití zaměřená
 - SŽ SEE - silové nadzemní
 - SŽ SEE - silové podzemní
 - SŽ SSZT - zabezpečovací nadzemní
 - SŽ SSZT - zabezpečovací podzemní
 - SŽ SSZT - sdělovací podzemní místní
 - SŽ SSZT - sdělovací podzemní dálkové
 - SŽ SSZT - sdělovací objekty společné
 - SŽ SSZT - chráničky
 - SŽ - plynové vedení nadzemní
 - SŽ - kanalizace podzemní
 - SŽ SEE - silové podzemní 1977 ručně
 - ČD-Telematika - místní kabel ručně
 - ČEZ Distribuce - VN podzemní
 - ČEZ Distribuce - NN podzemní
 - ČEZ Distribuce - NN nadzemní
 - ČEZ Distribuce - VVN nadzemní
 - Lovochemie - zabezpečovací kabely ručně
 - Terezín - VO ručně
 - NetGas - Plynovody DN250 a nižší
 - NetGas - Chránička
 - Město Lučavec - Vodovod
 - SČVaK - vodovod
 - SČVaK - chráničky
 - SŽ SSZT chráničky
 - SŽ SSZT popisy
 - SŽ SSZT spojky
 - SŽ SSZT kabelová trasa
 - SŽ SSZT výhybky
 - SŽ SSZT kolejové obvody
 - SŽ SSZT přejezdy
 - SŽ SSZT relové domky
 - SŽ SSZT kabelové skříňe
 - SŽ SSZT návěstidla
 - ČD-Telematika - HDPE Lovosice - Bohušovice
 - SŽ - ZOK Dolní Berkovice - Ústí n L-sever

EVROPSKÁ UNIE
Evropské strukturální a investiční fondy
Operační program Doprava

Ministerstvo dopravy
Státní fond dopravní infrastruktury

Jiná ověření:

Paré:

Orientační schéma:

Razítko oprávněné osoby:

Revize:

Datum:

Popis:

Kontroloval:

000

30.09.2023

Definitivní odevzdání dokumentace

Ing. Dominik Mojžíšek

Stavebník/Investor:

Adresa:

Zástupce investora:

Adresa:

Správa železnic, státní organizace

Dlážděná 1003/7, 110 00 Praha 1

Stavební správa západ

Sokolovská 1955/278, 190 00 Praha 9

SPRÁVA ŽELEZNIC

Zhotovitel díla:

Adresa:

Kontakt:

EXprojekt s.r.o.

Heršpická 758/13, 619 00 Brno

T: +420 533 312 000

E: info@exprojekt.cz

Zhotovitel objektu:

Adresa:

Kontakt:

EXprojekt s.r.o.

Heršpická 758/13, 619 00 Brno

T: +420 533 312 000

E: info@exprojekt.cz

Hlavní projektant (HIP):

Ing. Petr Jemelka

Ing. Dominik Mojžíšek

Specialista:

Ing. Kamil Pur

Název stavby/akce:

Název části:

Název objektu/díle části:

Sanace železničního spodku Lovosice - Bohušovice

Železniční svršek a spodek

Bohušovice - Lovosice, železniční svršek a spodek

Název přílohy:

Název díle části přílohy:

Odpovědný projektant:

Kraj:

Situace

km 491,8 - 492,8

Zpracovatel přílohy:
Ing. Radek Šlo

Katastrální území:
viz textová část

Označení investora:

Zakázka:

Označení části:

Označení objektu/komplexu:

S631500901

2020-077

D.2.1.1

Objekty dle seznamu
SK 11-00-02

Název přílohy:

Název díle části přílohy:

Měřítko:

Formát:

Situace

km 491,8 - 492,8

1:1000

7 x A4

Stupeň dokumentace:

Smluvní datum zpracování:

DUSP+PDPS

30.9.2023