



Sanace železničního spodku Lovosice - Bohušovice

SO 11-12-01 zast. Nové Kopisty, nástupiště

# Charakteristický příčný řez - km 490,545

M 1:50

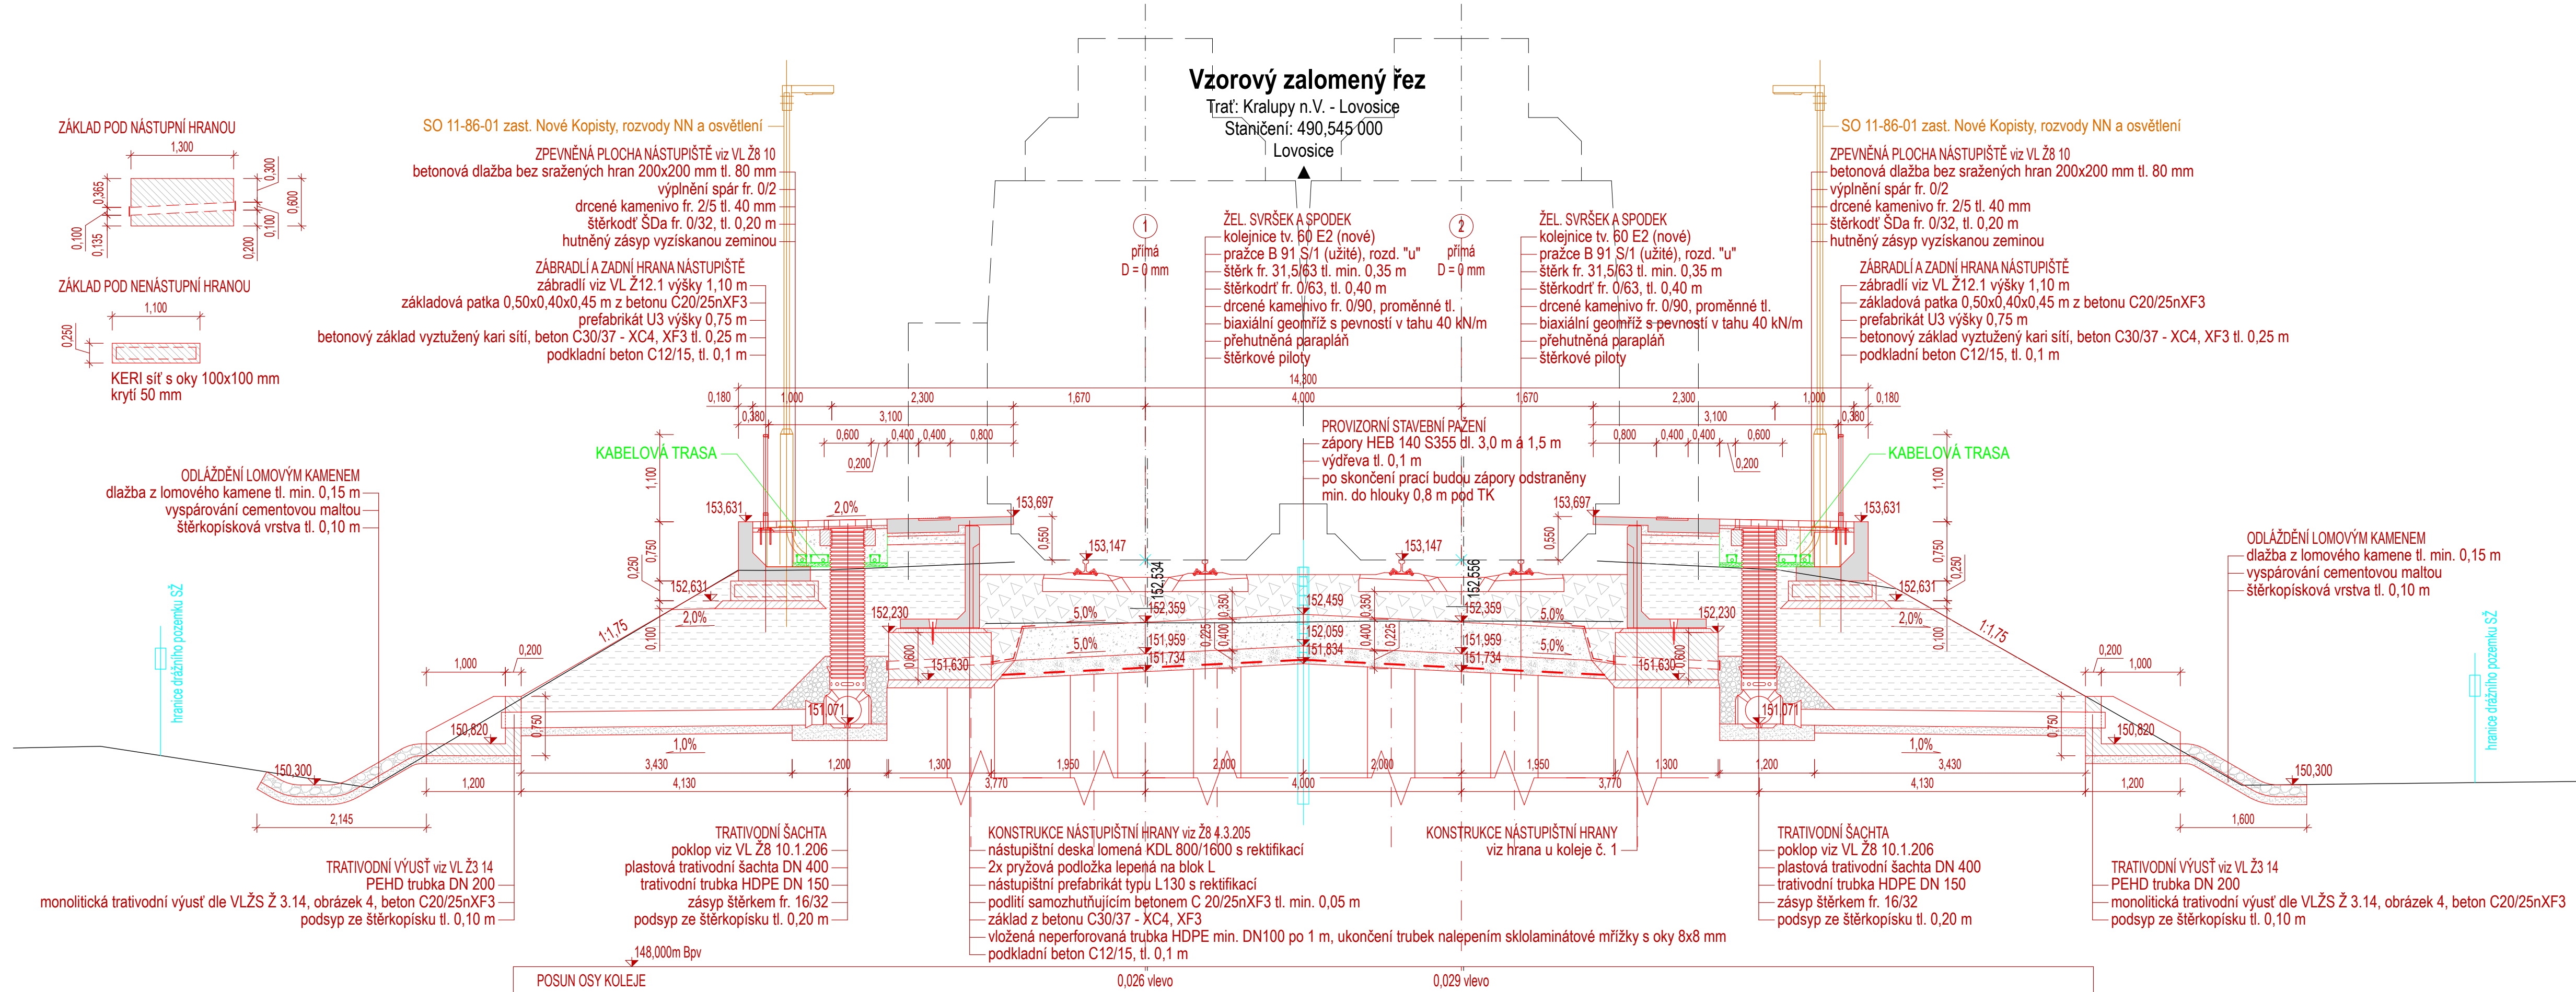

<div></div> <div>EVROPSKÁ UNIE Evropské strukturální a investiční fondy Operační program Doprava</div>		<div></div> <div>Ministerstvo dopravy Státní fond dopravní infrastruktury</div>	
Jiná ověření:		Paré:	
Orientační schéma:		Razítko oprávněné osoby:	
		<div>Podpis: _____ Datum: _____</div>	
Revize:	Datum:	Popis:	Kontroloval:
000	30.09.2023	Definitivní odevzdání dokumentace	Ing. Dominik Mojžíšek
Stavebník/Investor:		<b>Správa železnic, státní organizace</b>	
Adresa:		Dlážděná 1003/7, 110 00 Praha 1	
Zástupce investora:		Stavební správa východ	
Adresa:		Nerudova 1, 779 00 Olomouc	
Zhotovitel díla:		<b>EXprojekt s.r.o.</b>	
Adresa:		Heršpická 758/13, 619 00 Brno	
Kontakt:		T: +420 533 312 000 E: info@exprojekt.cz	
Zhotovitel objektu:		<b>EXprojekt s.r.o.</b>	
Adresa:		Heršpická 758/13, 619 00 Brno	
Kontakt:		T: +420 533 312 000 E: info@exprojekt.cz	
Hlavní projektant (HIP):		<b>Ing. Petr Jemelka   Ing. Dominik Mojžíšek</b>	
Specialista:		-	
Název stavby/akce:		<b>Sanace železničního spodku Lovosice - Bohušovice</b>	
Označení investora:		S631500901	
Zakázka:		2020-077	
Název části:		Nástupiště	
Označení části:		<b>D.2.1.2</b>	
Název objektu/díle části:		<b>zast. Nové Kopisty, nástupiště</b>	
Označení objektu/komplexu:		<b>SO 11-12-01</b>	
Název přílohy:		Charakteristický příčný řez	
Číslo přílohy (typ/pořadí):		<b>2. 031</b>	
Název díle části přílohy:		km 490,545	
Stupeň dokumentace:		<b>DUSP+PDPS</b>	
Odpovědný projektant:		Zpracovatel přílohy:	
Ing. Dominik Mojžíšek		Ing. Radek Šíp	
Kraj:		Měřítko: 1:50	
Ústecký		Formáty: 5 x A4	
Katastrální území:		TUDU:	
viz textová část		0801 26	
Smluvní datum zpracování:		<b>30.9.2023</b>	
<small>Kódové označení přílohy: S631500901_PDPS_02102_SO111201_KX_2_031_000</small>			