


BOHUŠOVICE NAD OHŘÍ

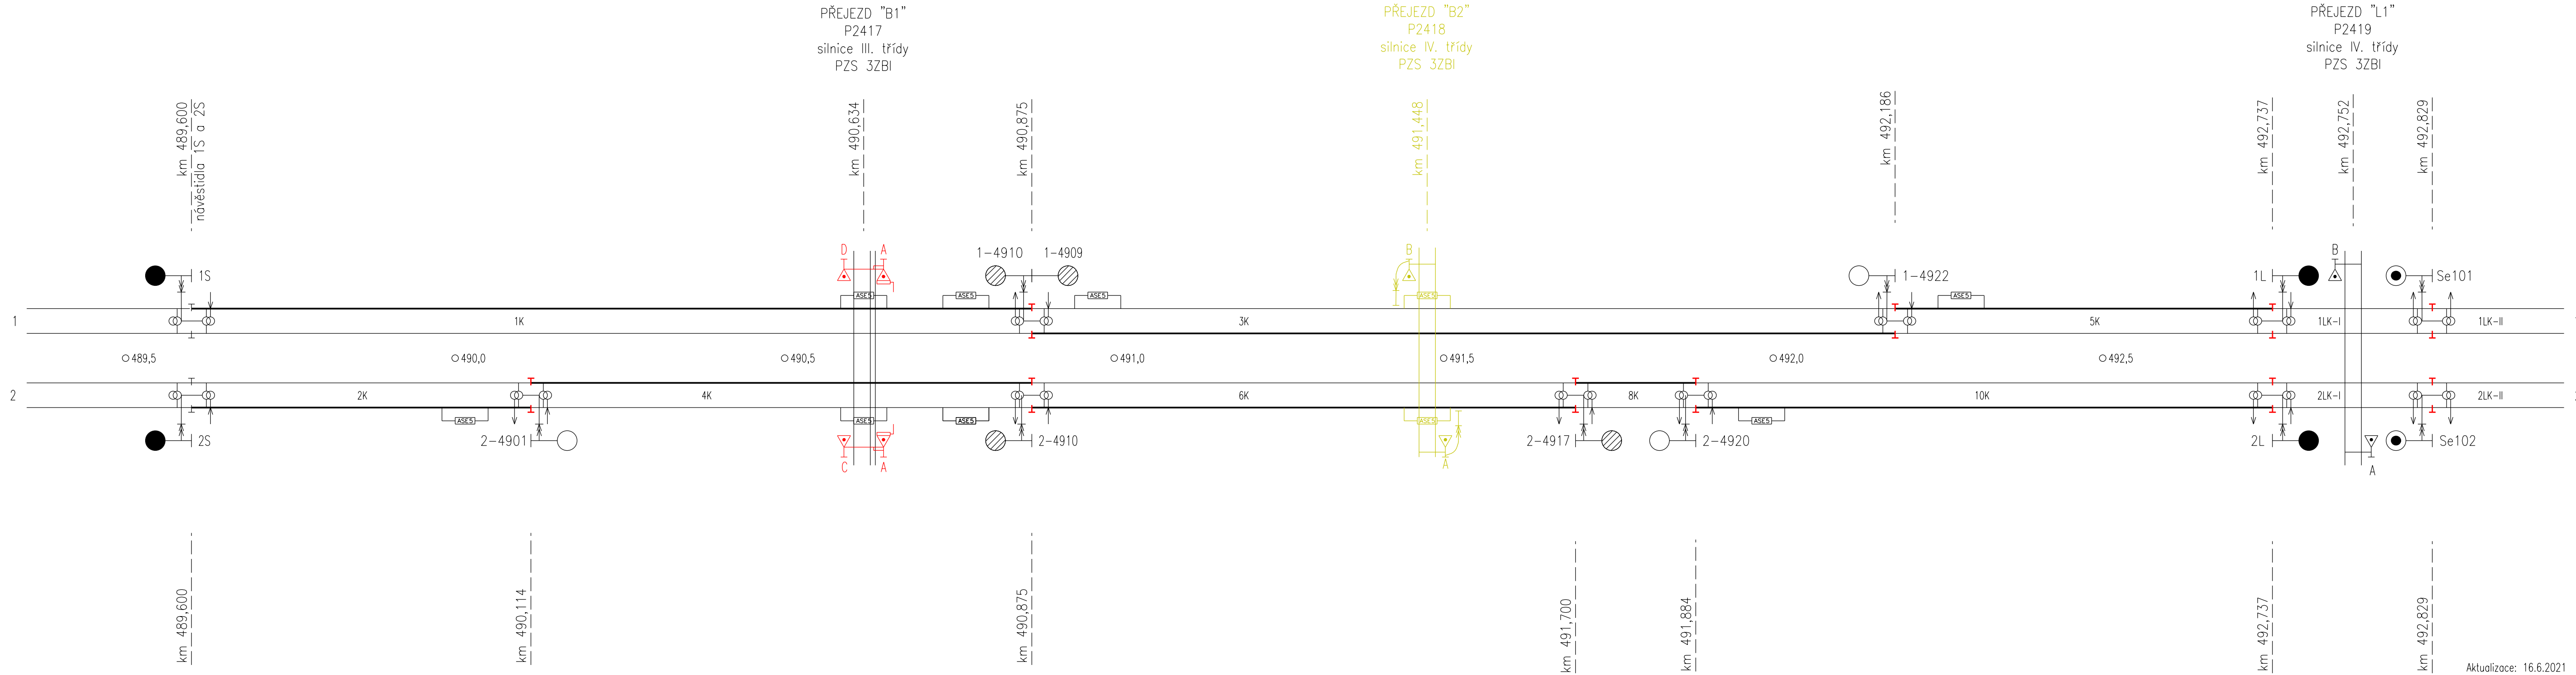

LOVOSICE

Aktualizace: 16.6.2021

LEGENDA:

izolovaný styk stávající
izolovaný styk nový



 <div>EVROPSKÁ UNIE Evropské strukturální a Investiční fondy Operační program Doprava</div>		<div>Ministerstvo dopravy Státní fond dopravní infrastruktury</div> 	
Jiná ověření:		Paré:	
Orientační schéma: 		Razítko oprávněné osoby:	
Revize:		Datum:	Popis:
000		30.09.2023	Definitivní odevzdání dokumentace
Kontroloval:		Ivo Jabůrek	
Stavebník/Investor:		Správa železnic, státní organizace	
Adresa:		Dlážděná 1003/7, 110 00 Praha 1	
Zástupce Investora:		Stavební správa západ	
Adresa:		Ke Štvanici 656/3, 186 00 Praha 8	
Zhotovitel díla:		EXprojekt s.r.o.	
Adresa:		Heršpická 758/13, 619 00 Brno	
Kontakt:		T: +420 533 312 000 E: info@exprojekt.cz	
Zhotovitel objektu:		Signal Projekt s.r.o.	
Adresa:		Videňská 55, 639 00 Brno	
Kontakt:		tel.: +420 515 917 689 e-mail: projekce@signalprojekt.cz	
Hlavní projektant (HIP):		Ing. Petr Jemelka Ing. Dominik Mojžíšek Specialista: Ing. Milan Lukášek	
Název stavby/akce:	Sanace železničního spodku Lovosice - Bohušovice		Označení investora: S631500901
Název části:	Traťové zabezpečovací zařízení		Zakázka: 2020-077
Název objektu/díle části:	Bohušovice - Lovosice, TZZ		Označení části: D.1.1.2.1
Název přílohy:	Schéma izolace kolejíště		Označení objektu/komplexu: PS 11-01-21
Název díle části přílohy:	-		Číslo přílohy (typ/pořadí): 2. 400
Odpovědný projektant:	Zpracovatel přílohy:	Měřítka:	Stupeň dokumentace:
Ivo Jabůrek	Ing. Josef Chláček	-	DUSP+PDPS
Kraj:	Katastrální území:	TUDU:	Smluvní datum zpracování:
Ústecký	viz textová část	0801 26	30.09.2023
S631500901_PDPS_D1121_PS110121_XX_2_400_000			