


Sanace železničního spodku Lovosice - Bohušovice  
SO 11-12-01 zast. Nové Kopisty, nástupiště

# Vytyčovací výkres

M 1:200

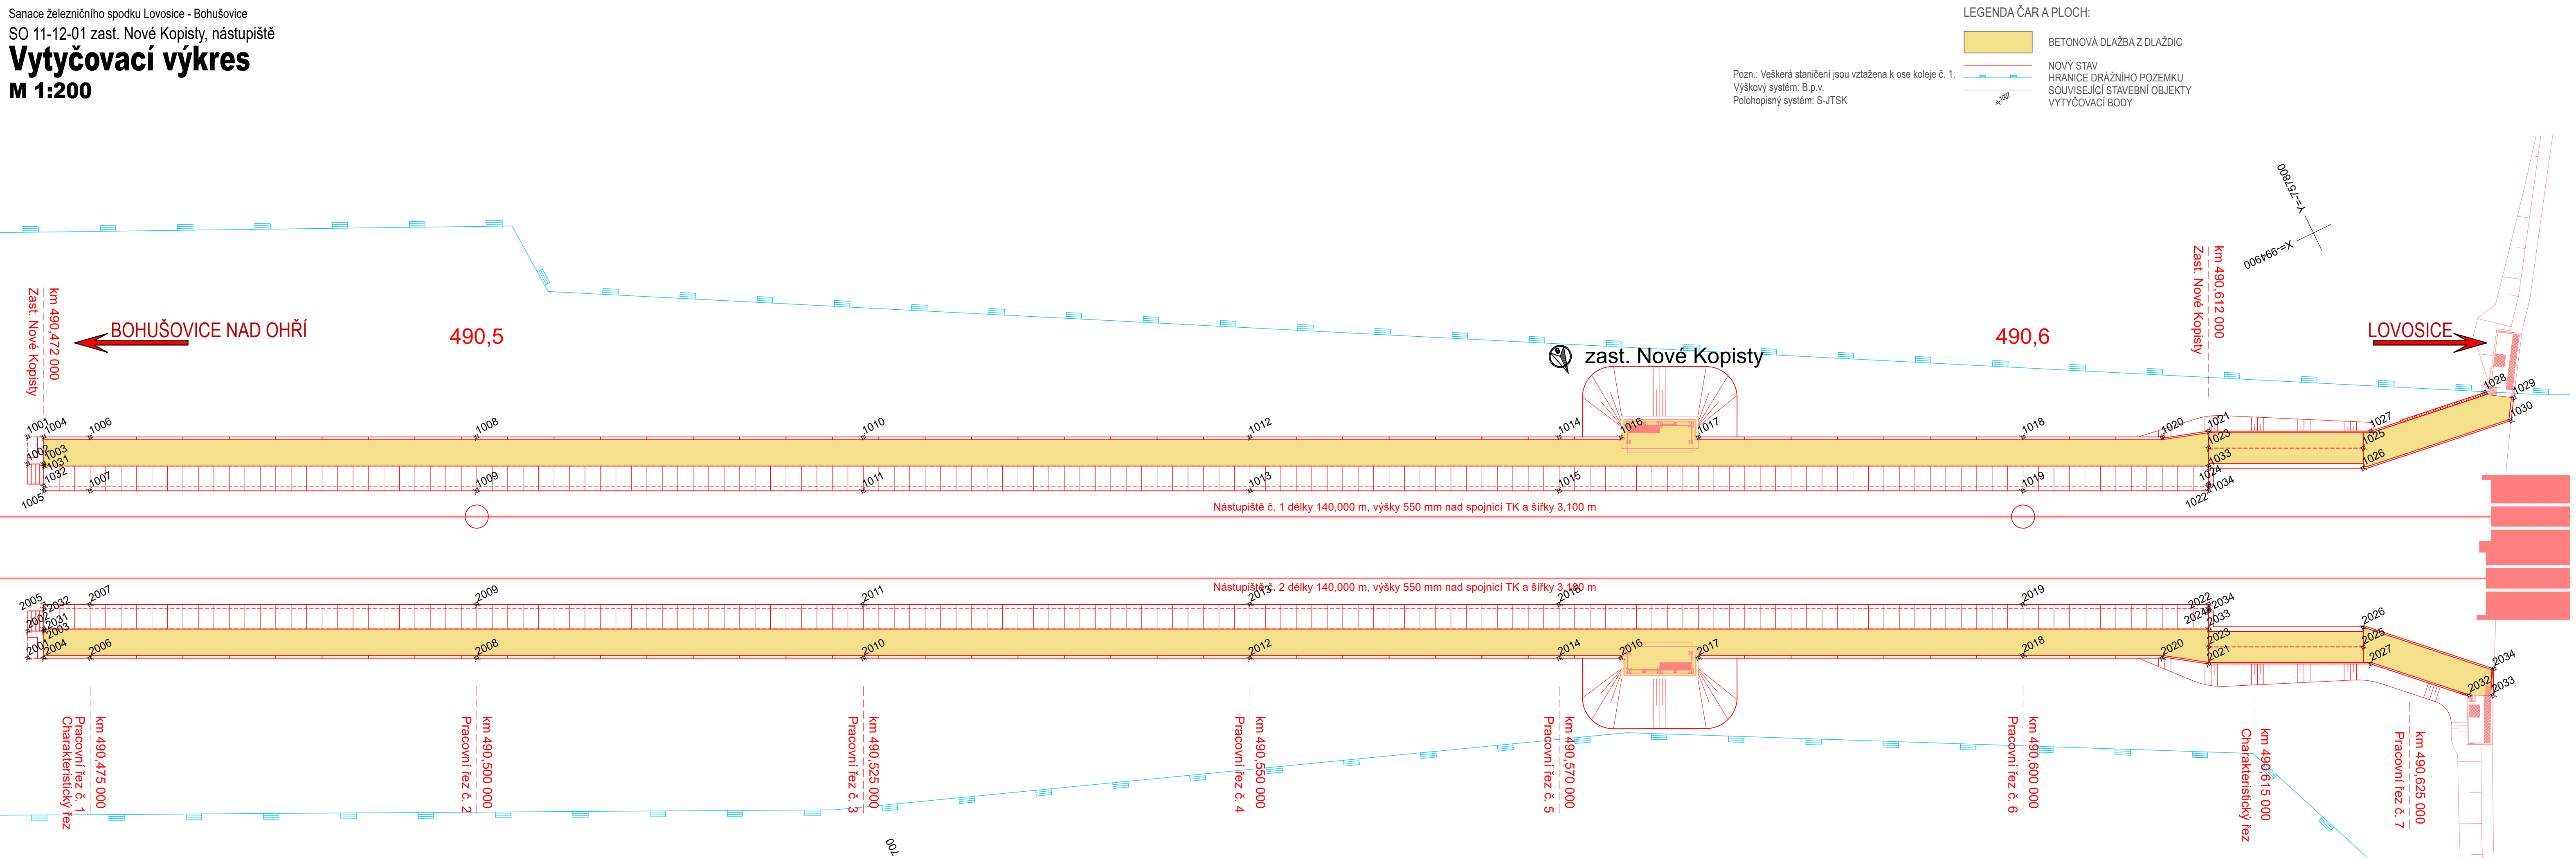

EVROPSKÁ UNIE  
Evropské strukturální a investiční fondy  
Operační program Doprava

Ministerstvo dopravy  
Státní fond dopravní infrastruktury

Jiná ověření:

Paré:

Orientační schéma:

Razítko oprávněné osoby:

Podpis: Datum:

Revize:	Datum:	Popis:	Kontroloval:
000	30.09.2023	Definitivní odevzdání dokumentace	Ing. Dominik Mojžíšek

Stavebník/Investor:	<b>Správa železnic, státní organizace</b>	
Adresa:	Dlážděná 1003/7, 110 00 Praha 1	
Zástupce investora:	Stavební správa východ	
Adresa:	Nerudova 1, 779 00 Olomouc	

Zhotovitel díla:	<b>EXprojekt s.r.o.</b>	
Adresa:	Heršpická 758/13, 619 00 Brno	
Kontakt:	T: +420 533 312 000 E: info@exprojekt.cz	
Zhotovitel objektu:	<b>EXprojekt s.r.o.</b>	
Adresa:	Heršpická 758/13, 619 00 Brno	
Kontakt:	T: +420 533 312 000 E: info@exprojekt.cz	
Hlavní projektant (HIP):	<b>Ing. Petr Jemelka</b> <b>Ing. Dominik Mojžíšek</b>	Specialista: -

Název stavby/akce:	<b>Sanace železničního spodku Lovosice - Bohušovice</b>	Označení investora: S631500901
Název části:	Nástupiště	Zakázka: 2020-077
Název objektu/díle části:	<b>zast. Nové Kopisty, nástupiště</b>	Označení části: <b>D.2.1.2</b>
		Označení objektu/komplexu: <b>SO 11-12-01</b>
Název přílohy:	Vytyčovací výkres	Číslo přílohy (typ/pořadí): <b>2. 051</b>
Název díle části přílohy:	Odpovědný projektant: Ing. Dominik Mojžíšek	Stupeň dokumentace: <b>DUSP+PDPS</b>
	Zpracovatel přílohy: Ing. Radek Šíp	Měřítko: 1:200
	Kraj: Ústecký	Formáty: 5 x A4
	Katastrální území: viz textová část	TUDU: 0801 26
		Smluvní datum zpracování: <b>30.9.2023</b>

Kódové označení přílohy: S631500901\_PDPS\_02102\_SO111201\_KX\_2\_051\_000