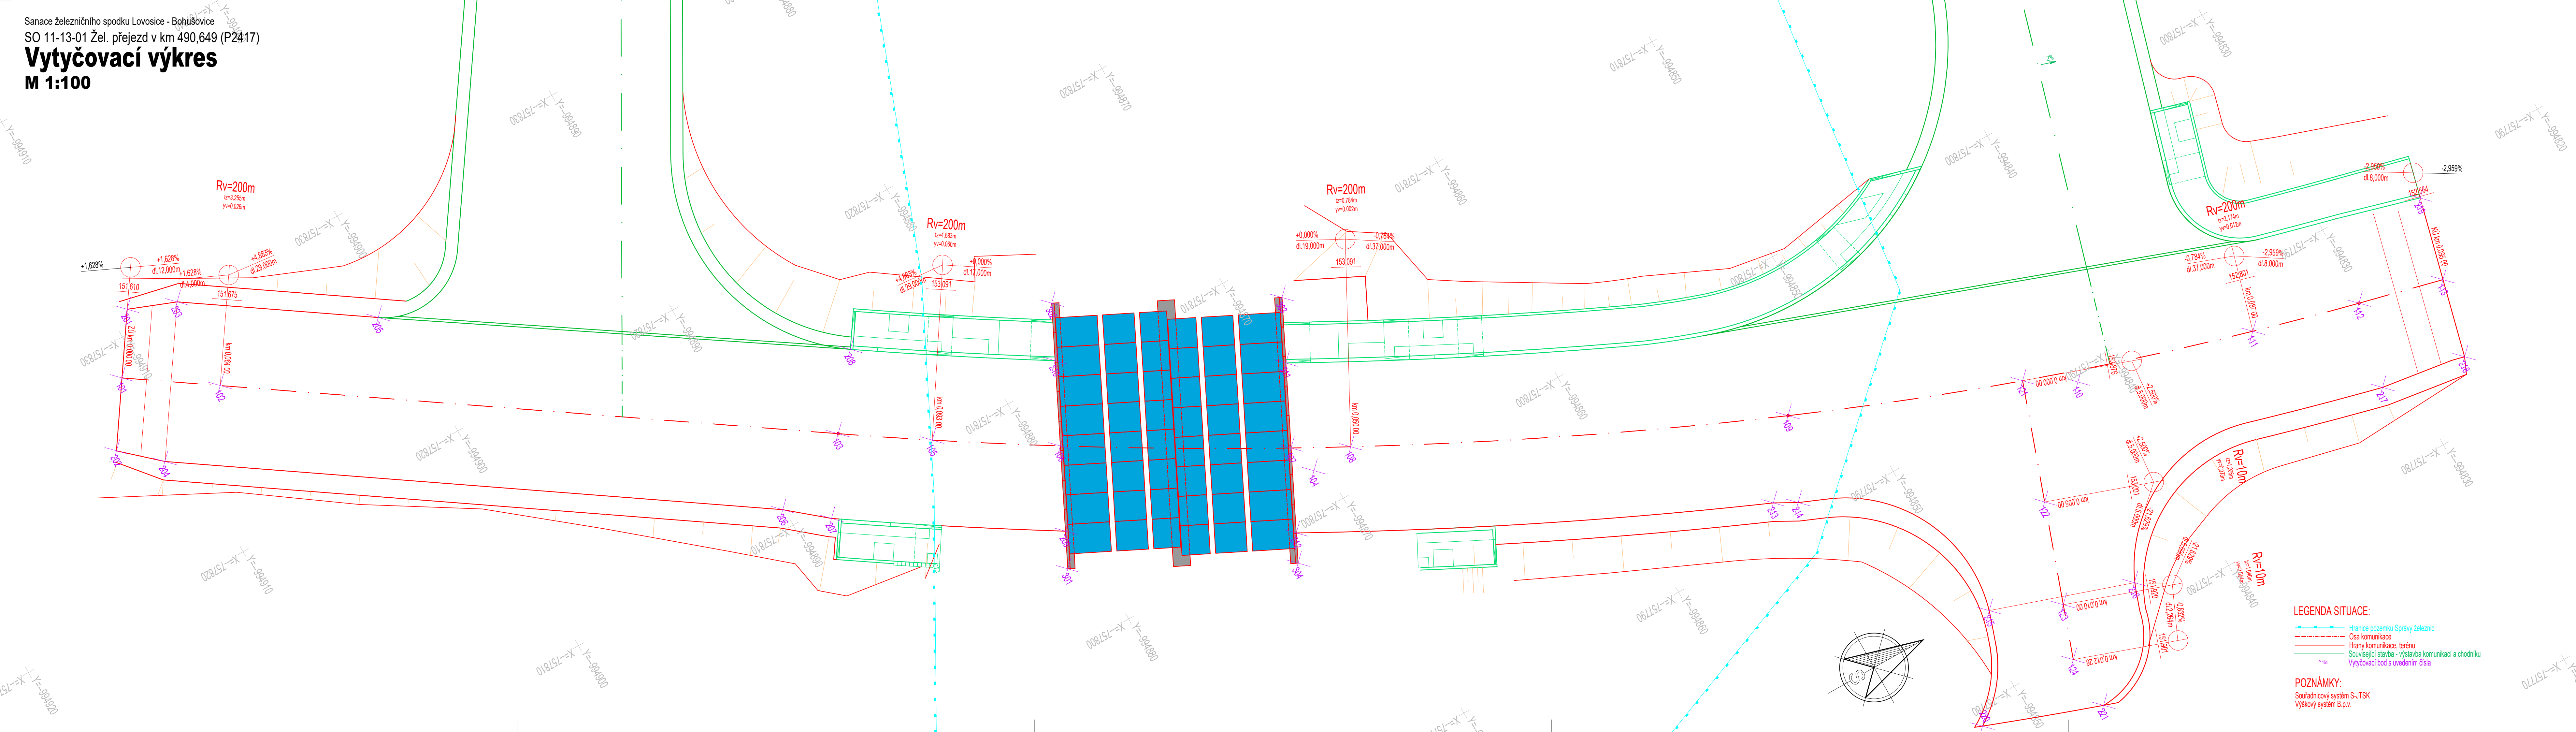

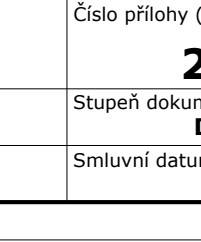
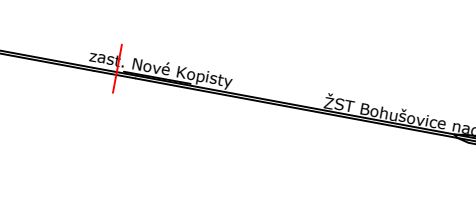

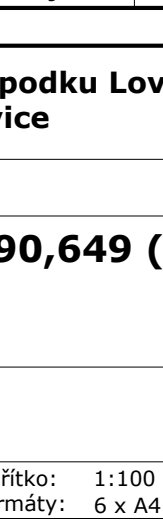
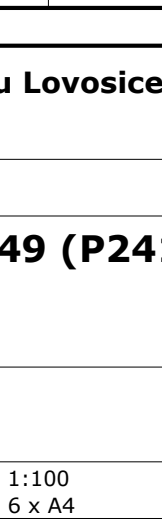


Vytyčovací výkres

M 1:100



| | | |
|--|---|---|
|  | EVROPSKÁ UNIE Evropské strukturální a investiční fondy Operační program Doprava | Ministerstvo dopravy Státní fond dopravní infrastruktury  |
| Jiná ověření: | | Paré: |
| Orientační schéma: | | Razítko oprávněné osoby: |
|  | | Podpis: _____ Datum: _____ |
| Revize: | Datum: | Popis: |
| 000 | 30.09.2023 | Definitivní odevzdání dokumentace |
| | | Kontroloval: |
| | | Ing. Josef Marek |
| | | |
| | | |
| Stavebník/Investor: Správa železnic, státní organizace | | |
| Adresa: | Dlážděná 1003/7, 110 00 Praha 1 | |
| Zástupce investora: | Stavební správa západ | |
| Adresa: | Ke Štvanici 656/3, 186 00 Praha 8 | |
|  SPRÁVA ŽELEZNIC | | |
| Zhotovitel díla: EXprojekt s.r.o. | | |
| Adresa: | Heršpická 758/13, 619 00 Brno | |
| Kontakt: | T: +420 533 312 000 E: info@exprojekt.cz | |
|  EXPROJEKT | | |
| Zhotovitel objektu: EXprojekt s.r.o. | | |
| Adresa: | Heršpická 758/13, 619 00 Brno | |
| Kontakt: | T: +420 533 312 000 E: info@exprojekt.cz | |
|  EXPROJEKT | | |
| Hlavní projektant (HIP): Ing. Petr Jemelka Ing. Dominik Mojižšek | | Specialista: - |
| Název stavby/akce: | Sanace železničního spodku Lovosice - Bohušovice | Označení investora: S631500901 |
| Název části: | Přejezdy a přechody | Zakázka: 2020-077 |
| Název objektu/díleč části: | Žel. přejezd v km 490,649 (P2417) | Označení části: D.2.1.3 Označení objektu/komplexu: SO 11-13-01 |
| Název přílohy: | Vytýčovací výkres | Číslo přílohy (typ/pořadí): 2. 051 |
| Název díleč části přílohy: | Zpracovatel přílohy: Ing. Dominik Mojižšek | Stupeň dokumentace: DÚSP+PDPS |
| Odpovědný projektant: Ing. Dominik Mojižšek | Měřítko: 1:100 Formáty: 6 x A4 | Smluvní datum zpracování: 30.09.2023 |
| Kraj: Ústecký | Katastrální území: viz textová část | |
| <small>Stavba součástí přílohy: S631500901_PDPs_02103_S0111301_XX_2_051_000</small> | | |