



PUDORYS Z<sub>2</sub>NP<sub>2</sub>

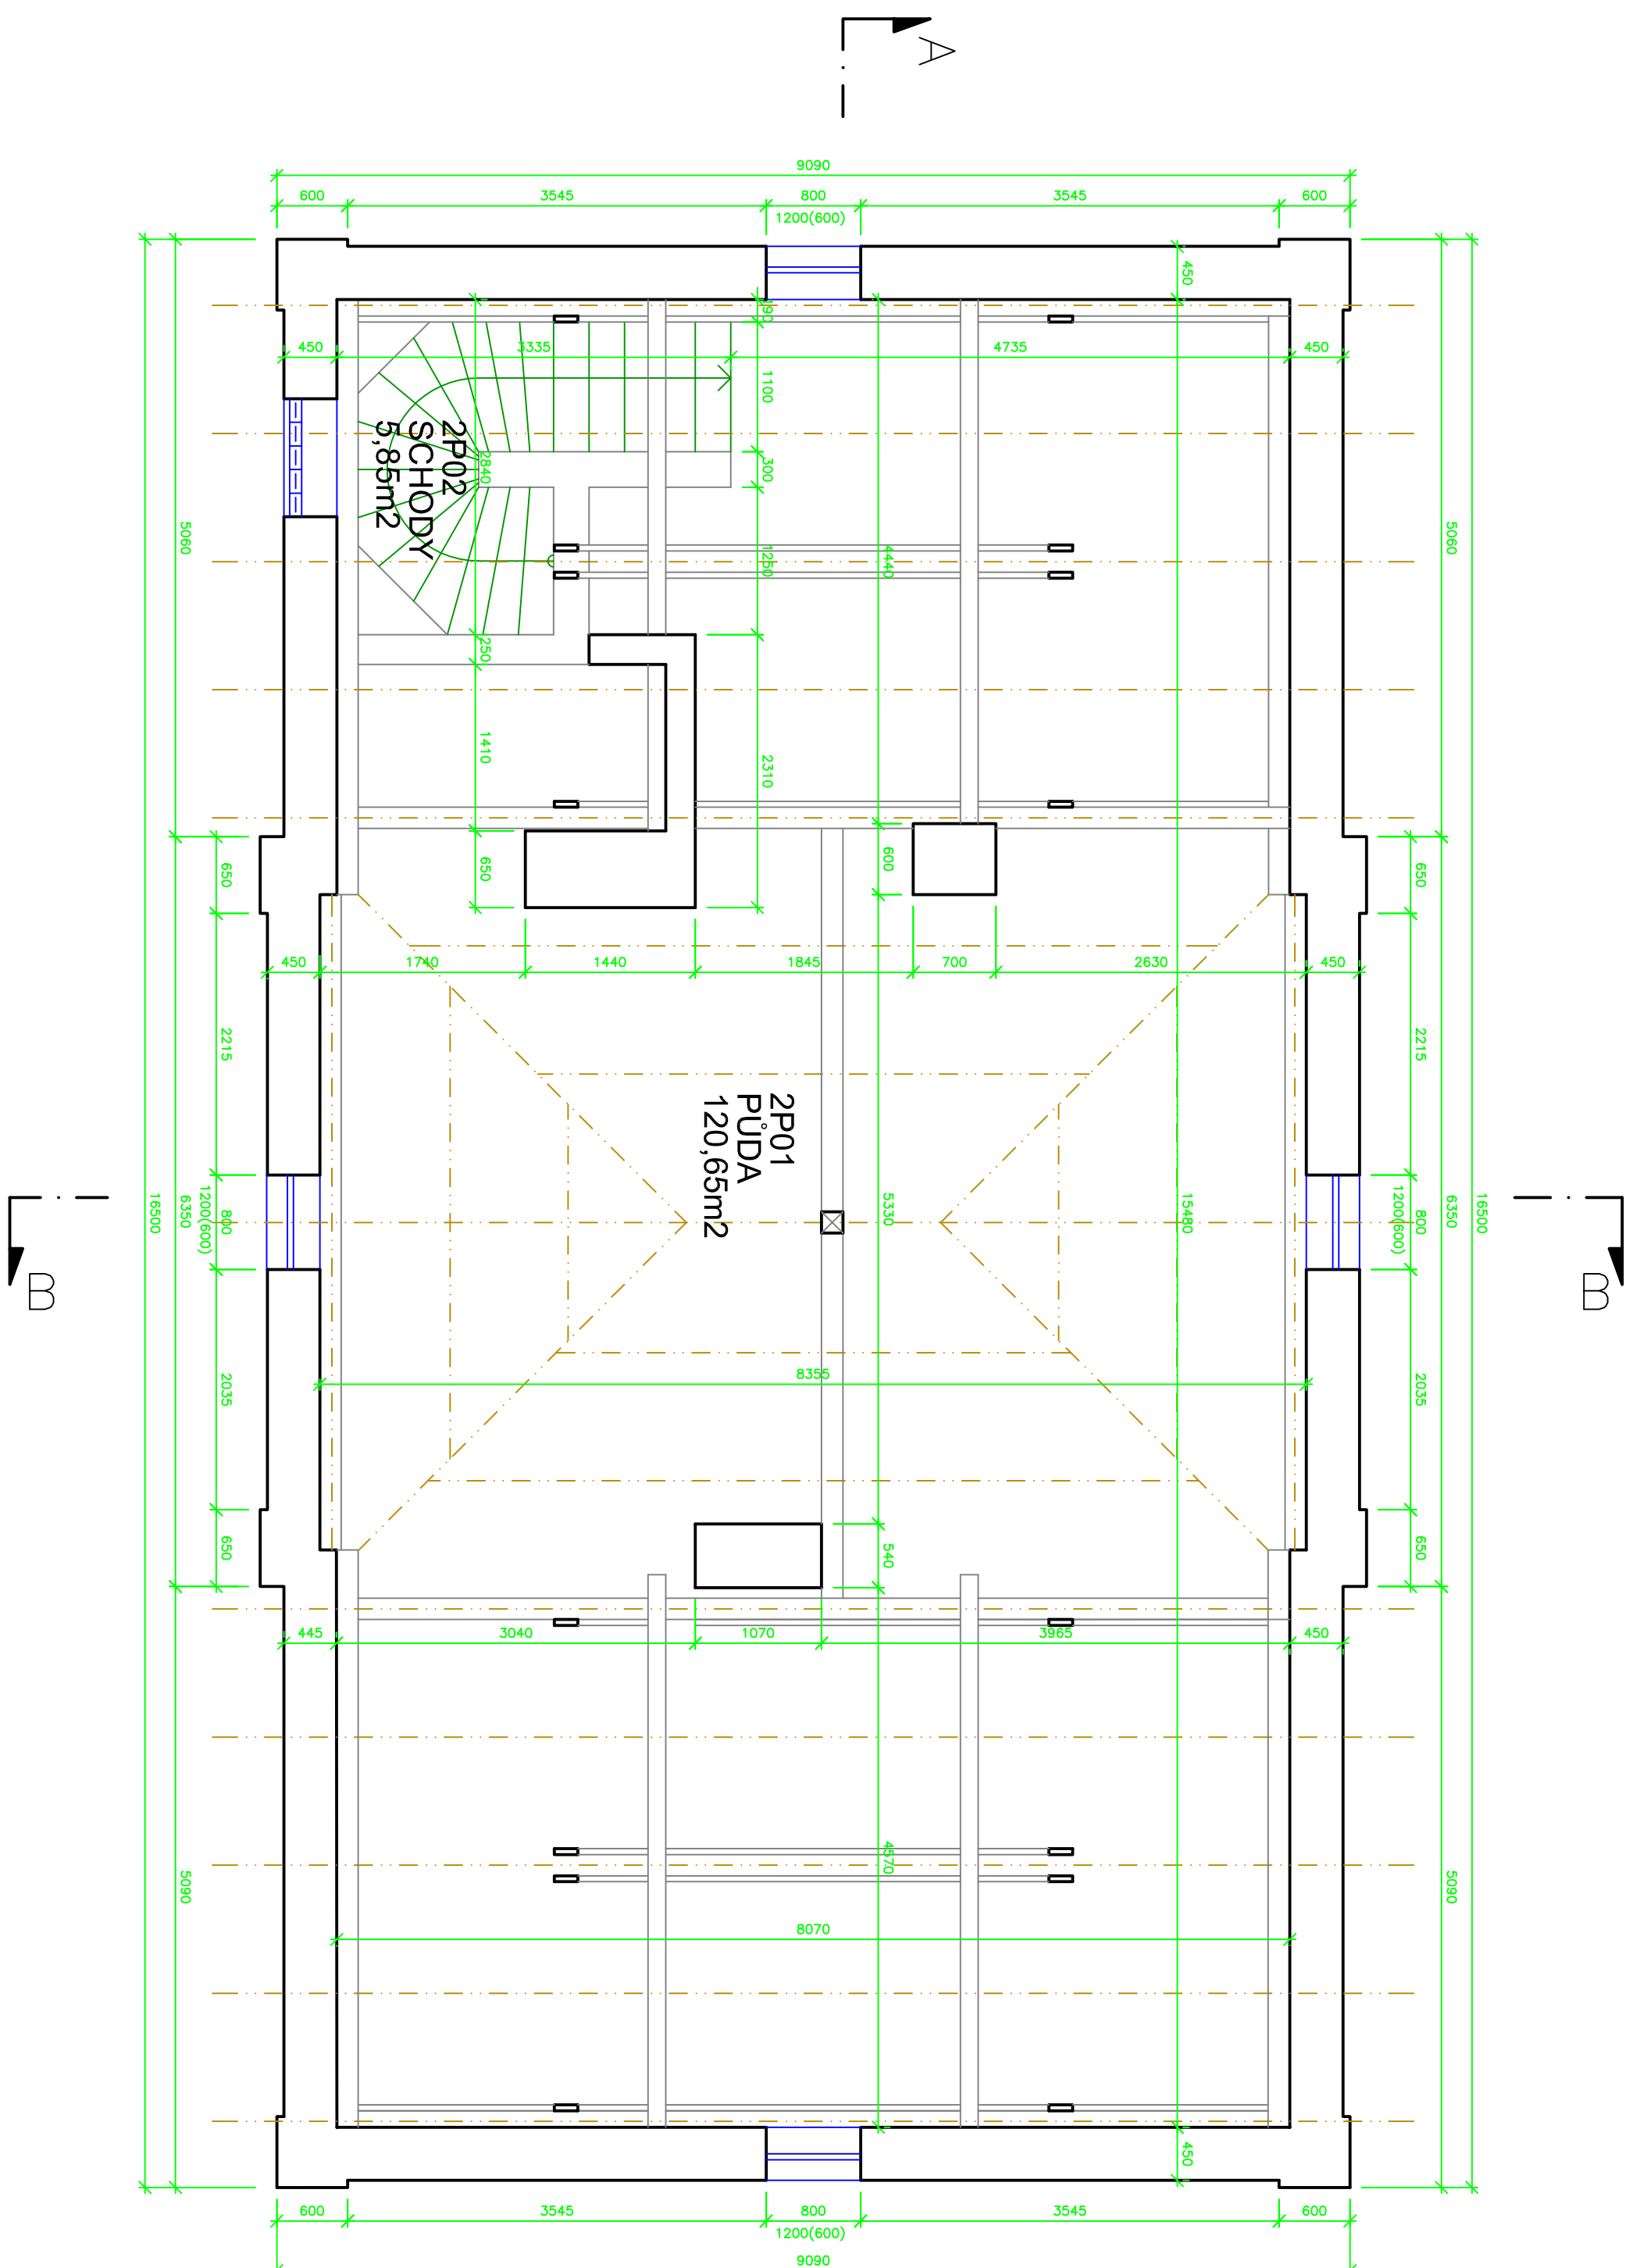

		Č. ZAKÁZKY		INVESTOR:	
		17-345-261		Správa železniční dopravní cesty s.o.	
		MÍSTO STAVBY:		Dležďeň 1003/7, Praha	
		NAZEV AKCE:		Zst Mikulašovice	
ZAMĚŘENÍ STÁVAJÍCÍHO STAVU OBJEKTU VÝPRAVNÍ BUDOVY MIKULAŠOVICE					
KRESLE: KIRSCHNER		NAZEV VÝKRESU:			
KONTROLOVAL: KIRSCHNER					
MĚRÍTKO: 1 : 50					
FORMAT: 6x A4					
DATUM: 09/2017					
STUPEŇ PD: SP					
POČET PARE: 3					
AutoCAD 2007					
ČÍSLO VÝKRESU:		P.ÚDORYS 3. N. P.			
D.1.17-261-04					
PARE:					