


PŮDORYS 2. N.P.

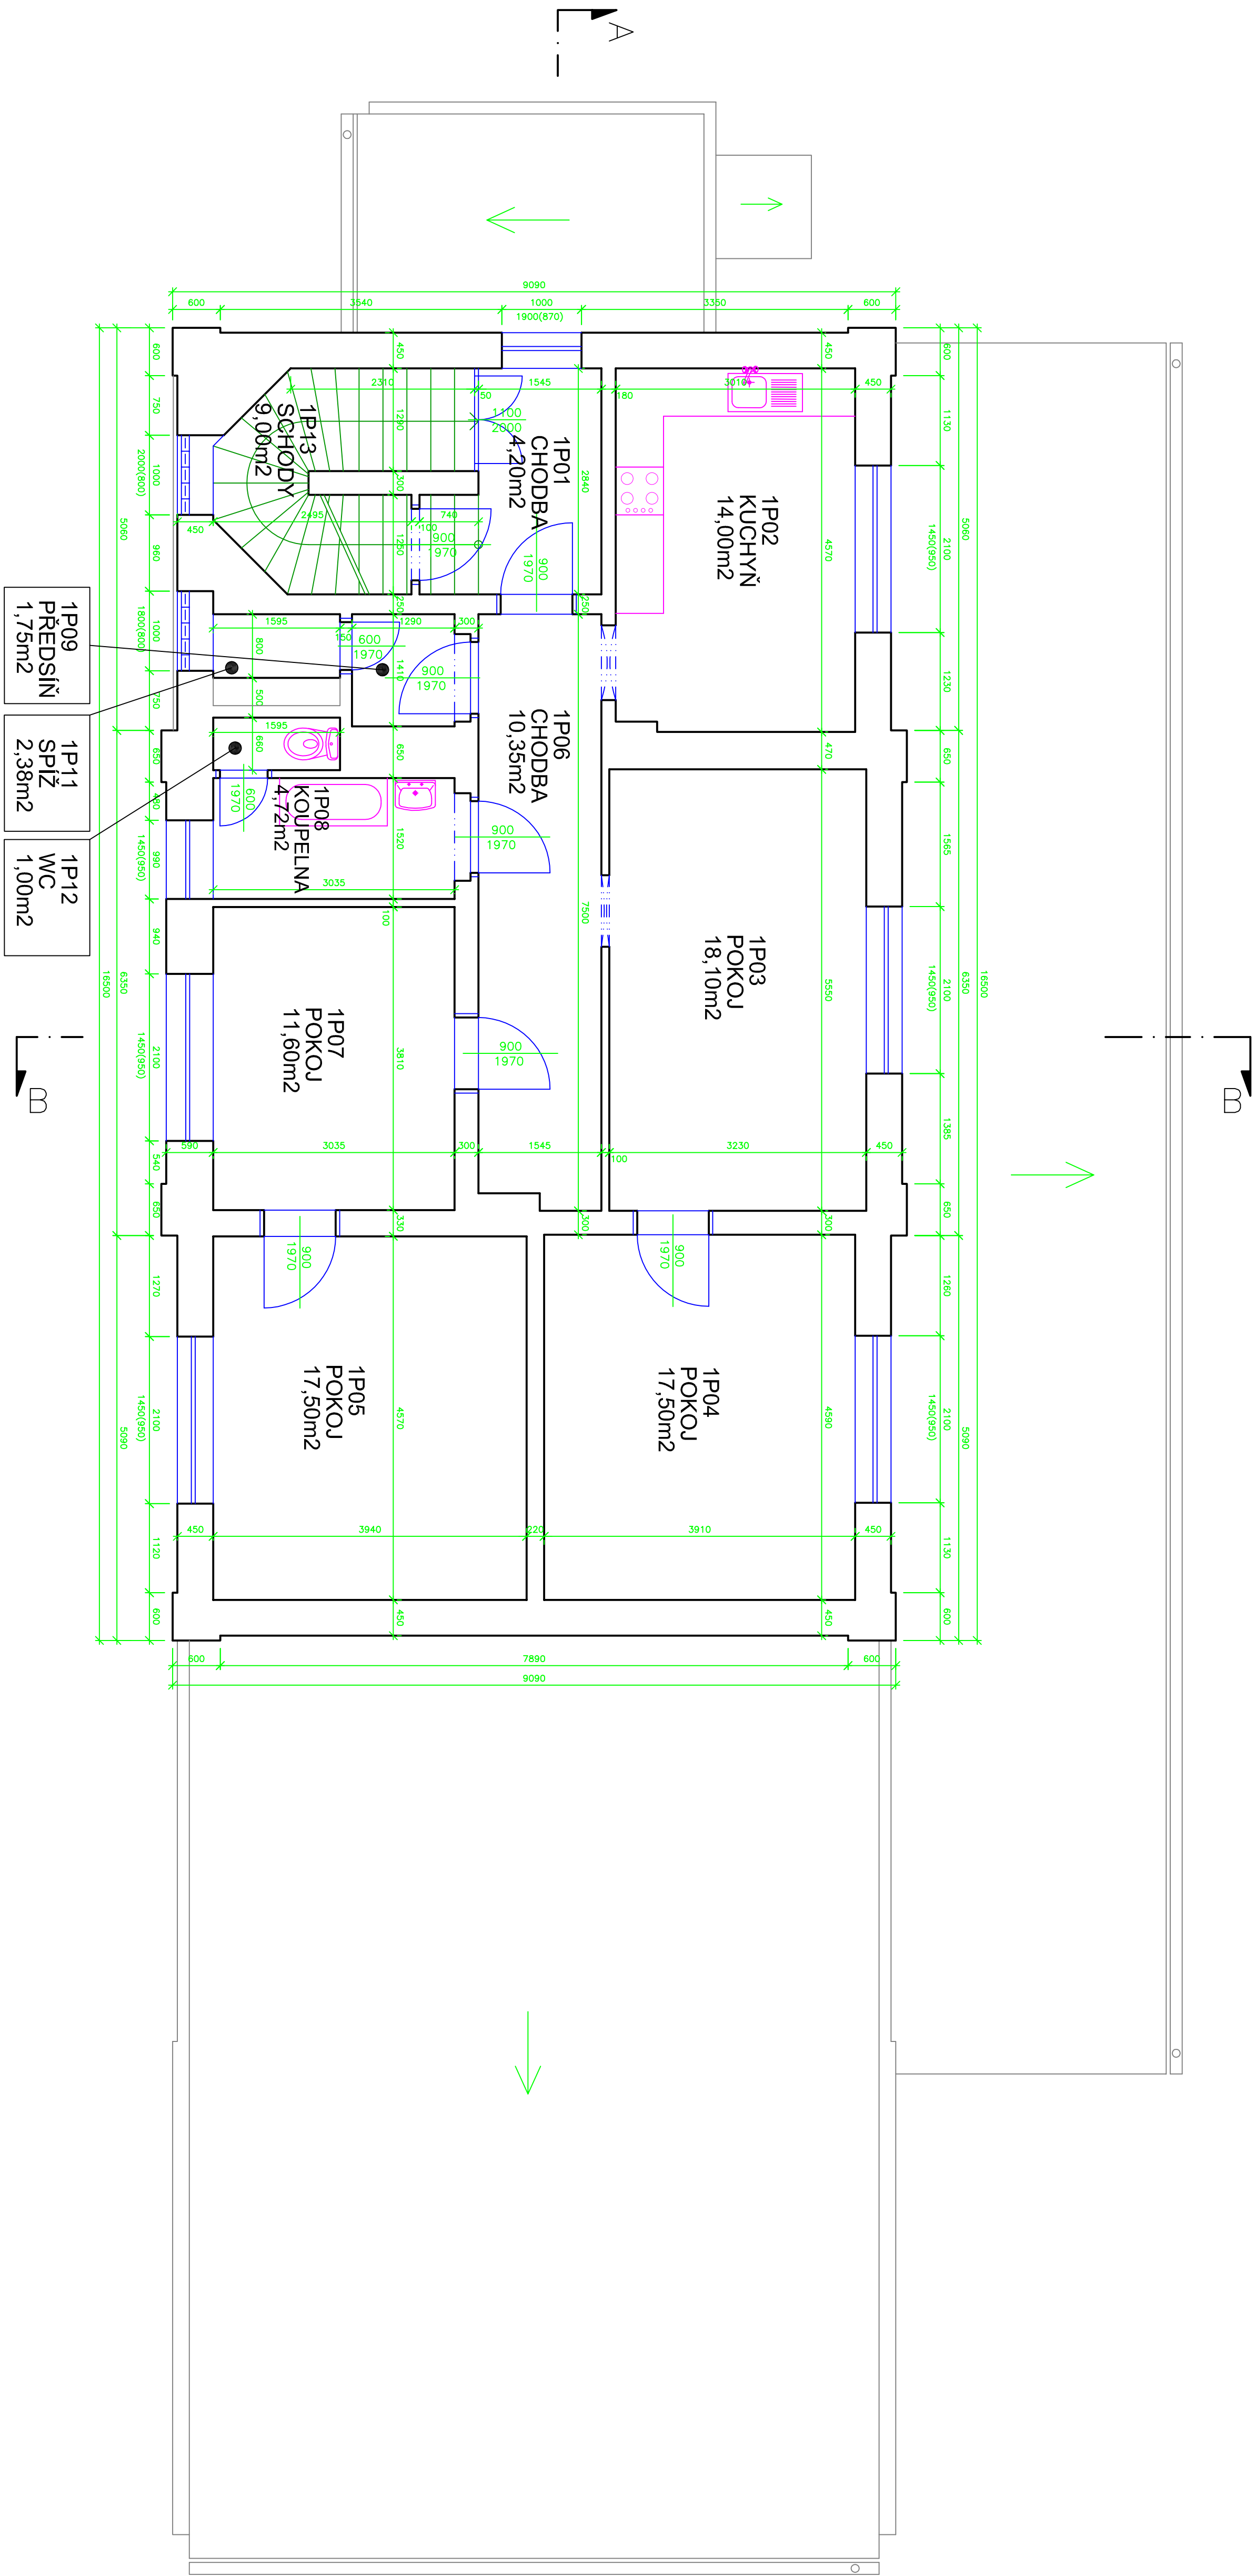

SAP ZDC/42/25121

TR4 TOMÁŠ KRŠCHNER architectural division		C. ZAKÁZKY INVESTOR: Společnost Železniční dopravní cesty s.o.	
MÍSTO STAVBY: 17-345-261		MÍSTO STAVBY: 261 Mikulášovice	
NÁZEV PRŮJEKTU: ZAMĚŘENÍ STAVAJÍCÍHO STAVU OBJEKTU		INVESTOR: Dispečerská 1003/7, Praha	
VÝPRAVNÍ BUDOVY MIKULÁŠOVICE			
KRESLEJÍCÍ: KRŠCHNER		NÁZEV VÝKRESU: PŮDORYS 2. N. P.	
KONTROLA: KRŠCHNER			
MĚŘITKO: 1 : 50			
FORMÁT: A4			
DATUM: 09/2017			
STUPĚŇ PRŮJEKTU: SP			
POČET PRŮJEKTU: 3			
AutoCAD 2007			
ČÍSLO VÝKRESU: D.1.17-261-03		PRŮJEKT: PARE:	