



LEGENDA:
CYKY - kabely CYKY
bez označení - kabely TCEKPFLEY
--- ZARÍZENÍ VE STAVBE BOHOSUDOV
TZE - kabely TCEKPFLEZE
--- STÁVAJÍCÍ ZARÍZENÍ

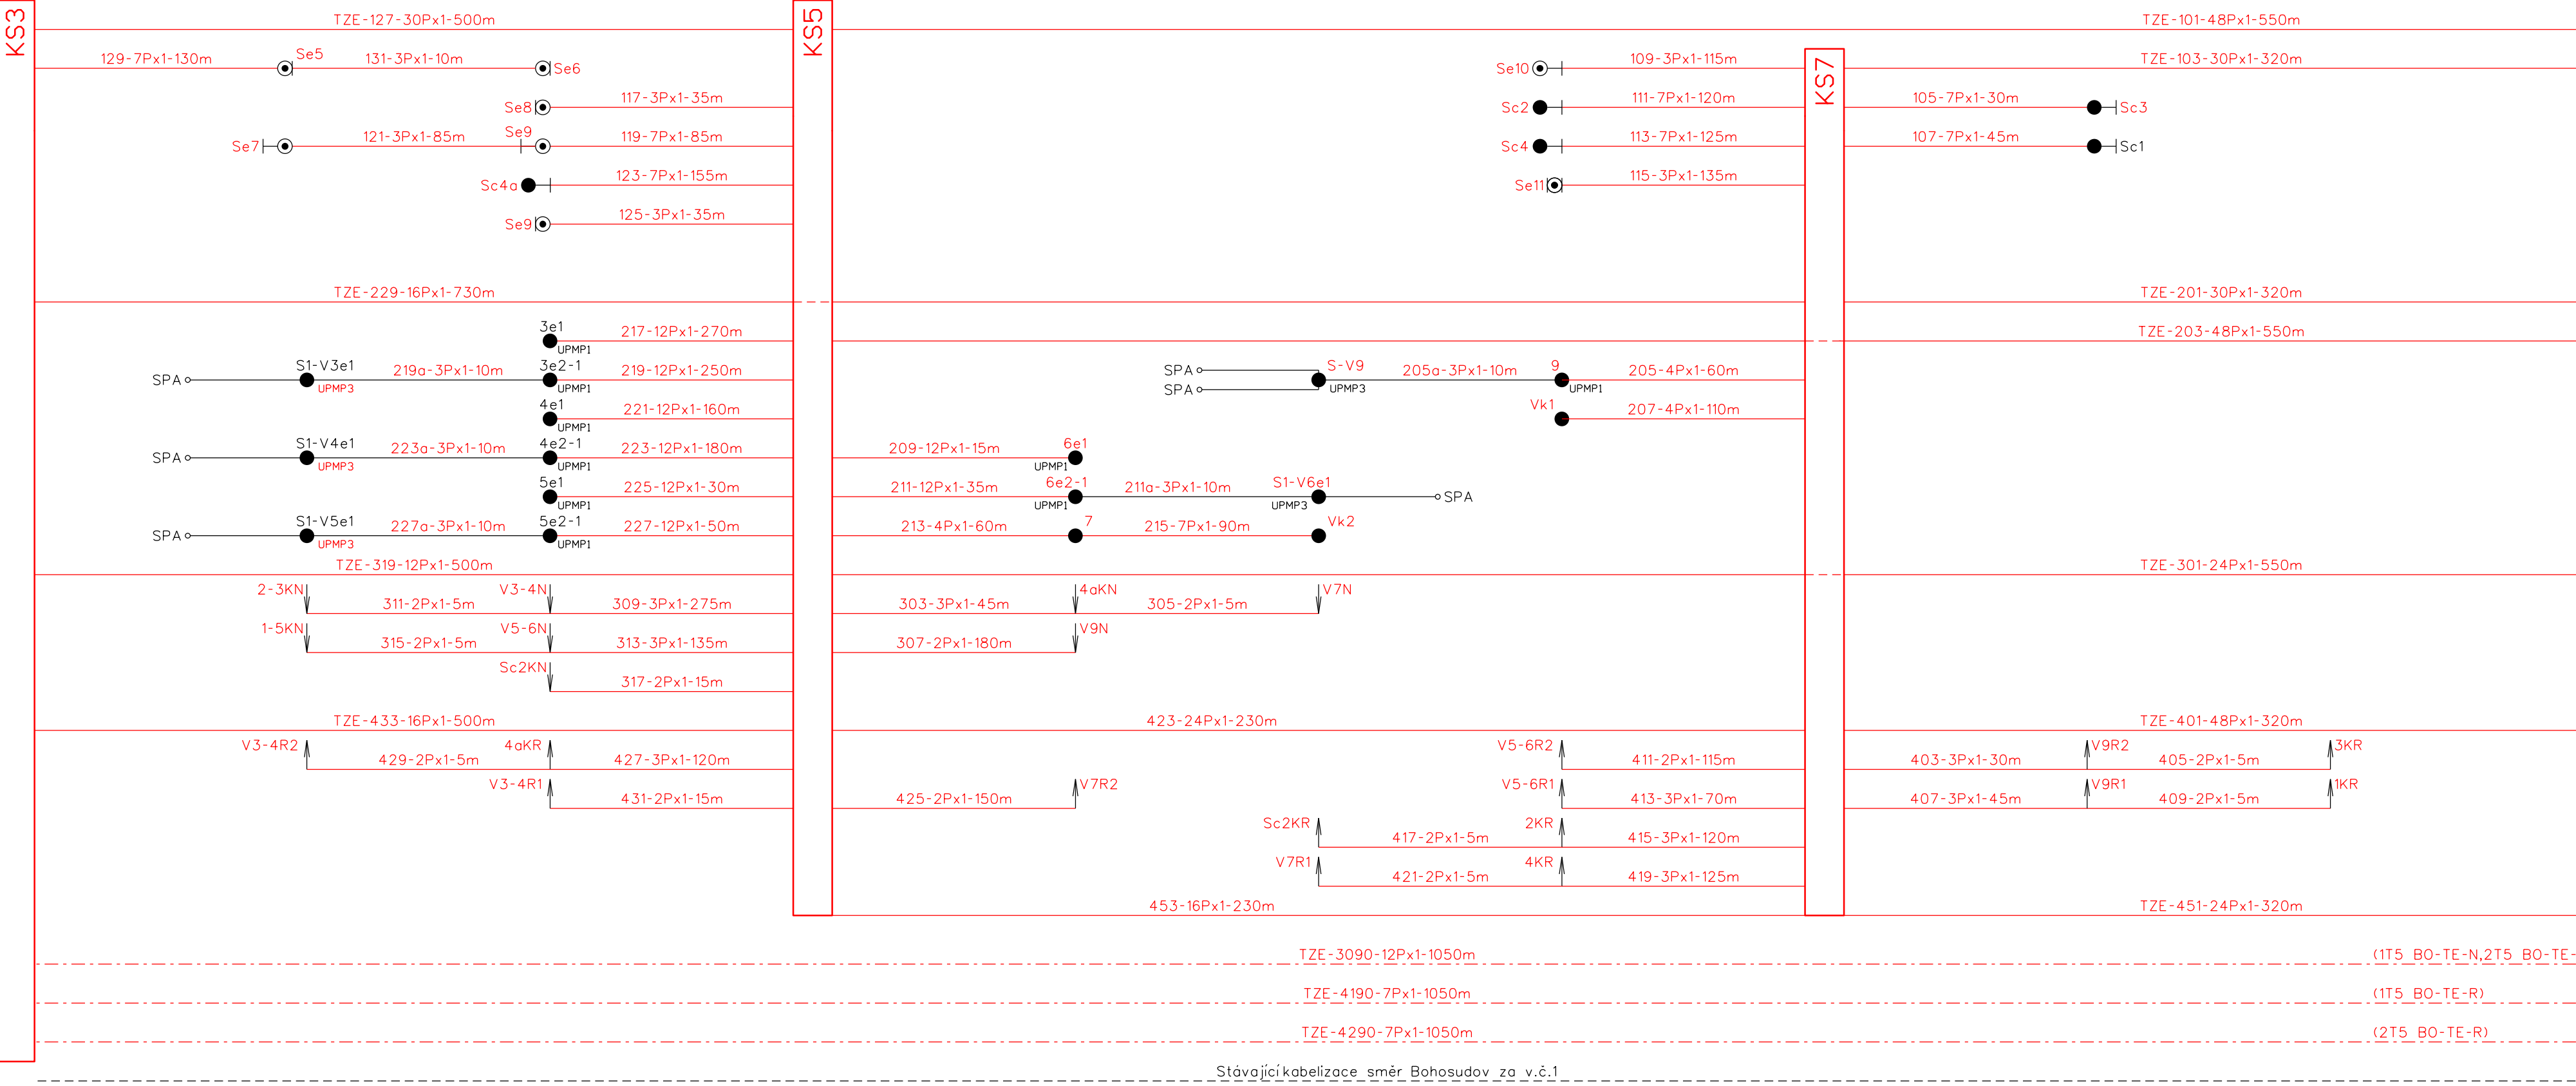

LEGENDA:
CYKY - kabely CYKY
bez označení - kabely TCEKPFLEY
--- ZARÍZENÍ VE STAVBE BOHOSUDOV
TZE - kabely TCEKPFLEZE
--- STÁVAJÍCÍ ZARÍZENÍ

SÚ - km 18,118

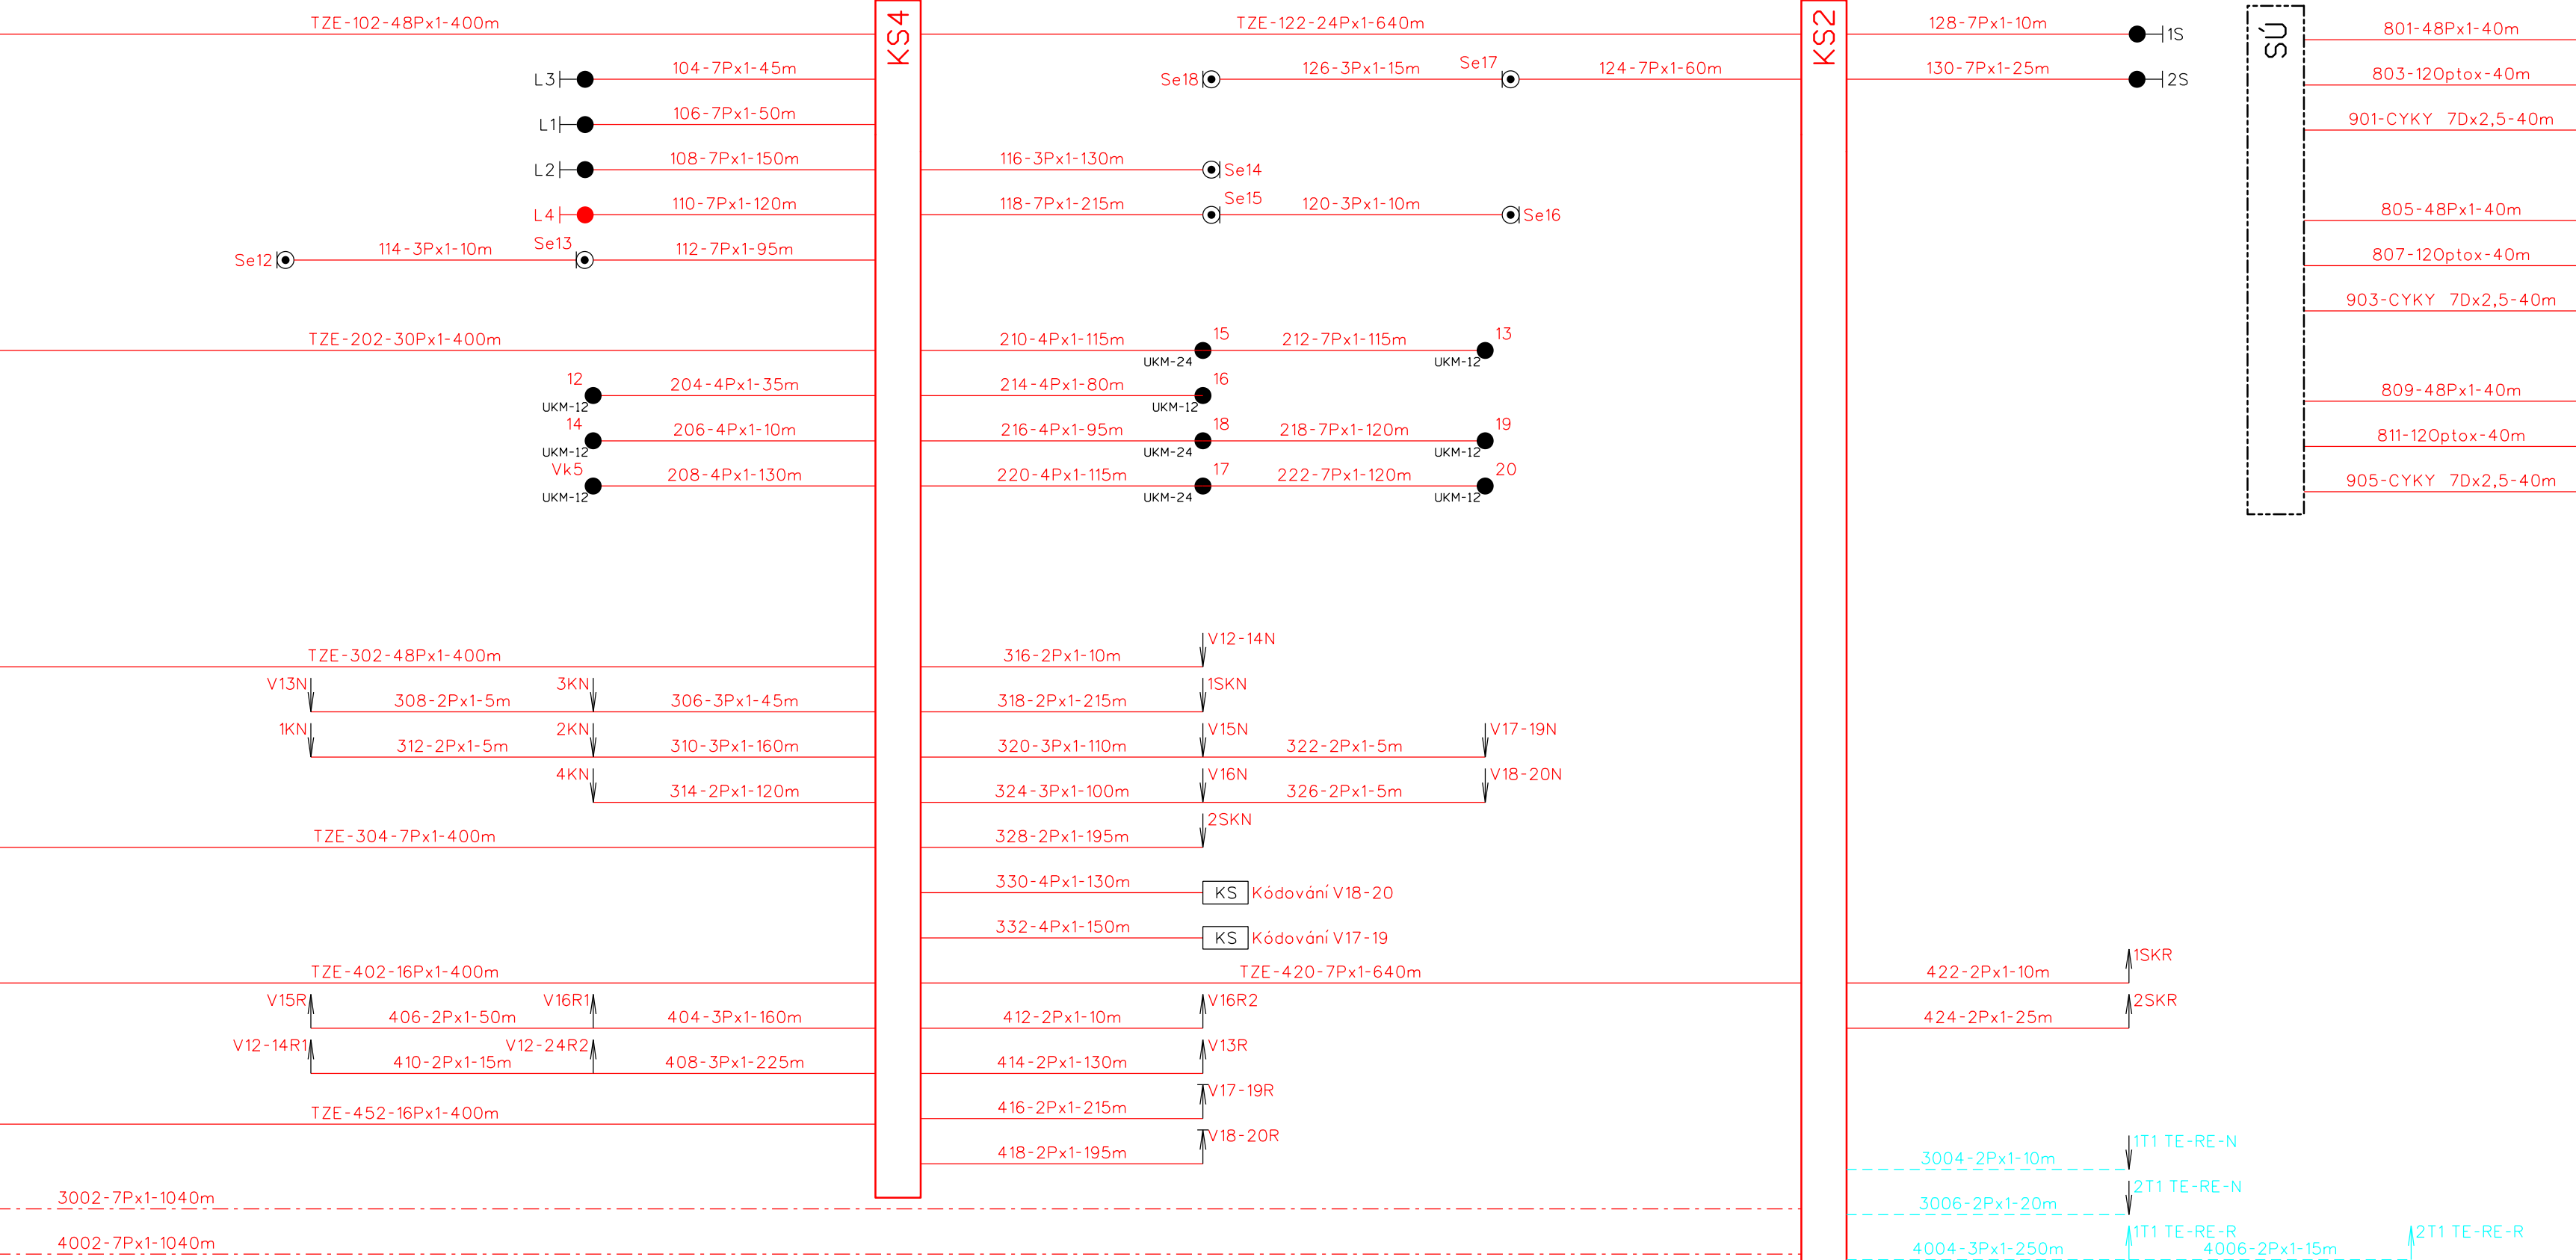

LEGENDA:
CYKY - kabely CYKY
bez označení - kabely TCEKPFLEY
--- ZARÍZENÍ VE STAVBE BOHOSUDOV
TZE - kabely TCEKPFLEZE
--- STÁVAJÍCÍ ZARÍZENÍ

ČISTOPIS
VÝŠKOVÝ SYSTÉM BpV SOUŘADNICOVÝ SYSTÉM S-JTSK ±0,000 = xxx,xx m n. m.

Číslo změny:	Obsah změny:	Datum změny:
01	-	-
02	-	-
03	-	-

Objednatel: SÚDC, s.o.
Dlážděná 1003/7, 110 00 Praha 1
tel.: +420 222 335 777
e-mail: sudz@sudz.cz

Generální projektant: SUDOP PRAHA a.s.
Olšanská 1a, 130 80 Praha 3
tel.: +420 267 094 111
e-mail: praha@sudop.cz

Hlavní inženýr projektu: ING. MARTIN RAIBR
Garant profese: ZDENĚK PACHOLÍK

Středisko: ELEKTROTECHNIKY, TRAKCE, SDĚLOVACÍ A ZABEZPEČOVACÍ TECHNIKY

Vedoucí střediska: ING. MARTIN RAIBR
Odpovědný projektant SO, IO, PS: ING. DAVID ZRÚST
Vypracoval: ING. DAVID ZRÚST
Kontroloval: ZDENĚK PACHOLÍK

Název akce: REKONSTRUKCE ŽST ŘETENICE

Číslo smlouvy: 17-022.208

Projektový stupeň: DSP

Datum: 12/2017

Číslo části: D.1.2.1.1

Část: ŽELEzniČNÍ ZABEZPEČOVACÍ ZAŘÍZENÍ
TRAŤOVÉ ZABEZPEČOVACÍ ZAŘÍZENÍ
PS 01-11-01.1 TEPLICE V Č. - ÚPRAVA KABELIZACE

Název přílohy: KABELOVÉ SCHÉMA
ŽST TEPLICE V ČECHÁCH

Měřítko: -
Počet formátů: 7xA4

Číslo přílohy: 0801