


REKONSTRUKCE ŽST ŘETENICE
PŘEHLEDOVÉ SCHÉMA PŘENOSOVÉHO SYSTÉMU

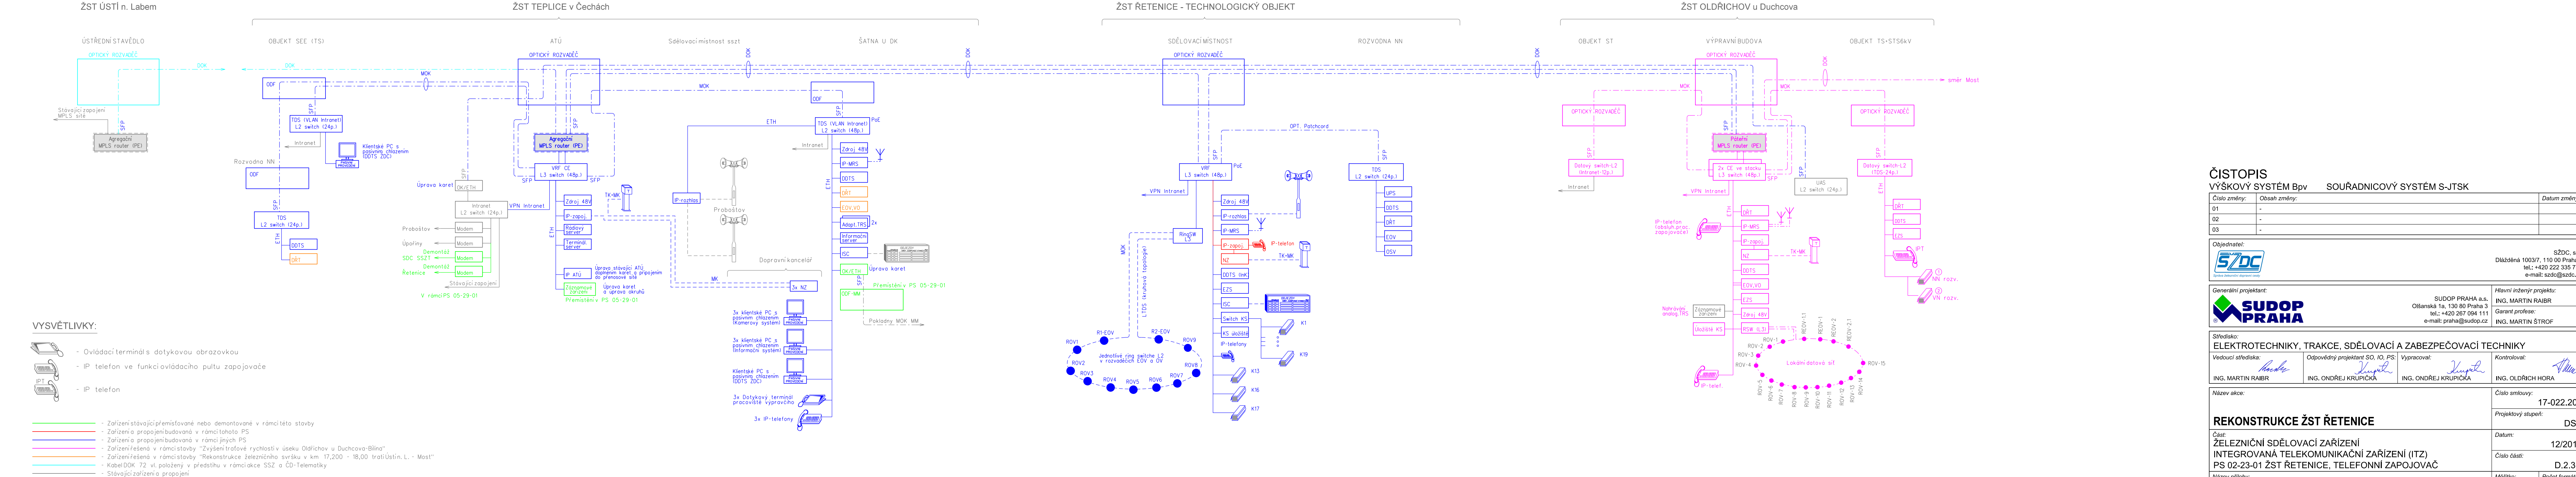

ČISTOPIS VÝŠKOVÝ SYSTÉM Bpv SOUŘADNICOVÝ SYSTÉM S-JTSK		
Číslo změny:	Obsah změny:	Datum změny:
01	-	-
02	-	-
03	-	-
Objednatel: Správa železniční dopravní cesty		
SÚDOP PRAHA a.s. Olšanská 1a, 130 80 Praha 3 tel.: +420 267 094 111 e-mail: praha@sudop.cz		SŽDC, s.o. Dlážděná 1003/7, 110 00 Praha 1 tel.: +420 222 335 777 e-mail: szdc@szdc.cz
Generální projektant: 		Hlavní inženýr projektu: ING. MARTIN RAIBR
		Garant profese: ING. MARTIN ŠTROF
Středisko: ELEKTROTECHNIKY, TRAKCE, SDĚLOVACÍ A ZABEZPEČOVACÍ TECHNIKY		
Vedoucí střediska: ING. MARTIN RAIBR	Odpovědný projektant SO, IO, PS: ING. ONDŘEJ KRUPÍČKA	Vypracoval: ING. ONDŘEJ KRUPÍČKA
		Kontroloval: ING. OLDŘICH HORA
Název akce:		Číslo smlouvy: 17-022.208
REKONSTRUKCE ŽST ŘETENICE		Projektový stupeň: DSP
Část: ŽELEZNIČNÍ SDĚLOVACÍ ZAŘÍZENÍ INTEGROVANÁ TELEKOMUNIKAČNÍ ZAŘÍZENÍ (ITZ) PS 02-23-01 ŽST ŘETENICE, TELEFONNÍ ZAPOJOVAČ		Datum: 12/2017
		Číslo části: D.2.3.1
Název přílohy:		Měřítko: -
		Počet formátů: 6x A4
PŘEHLEDOVÉ SCHÉMA		Číslo přílohy: 2