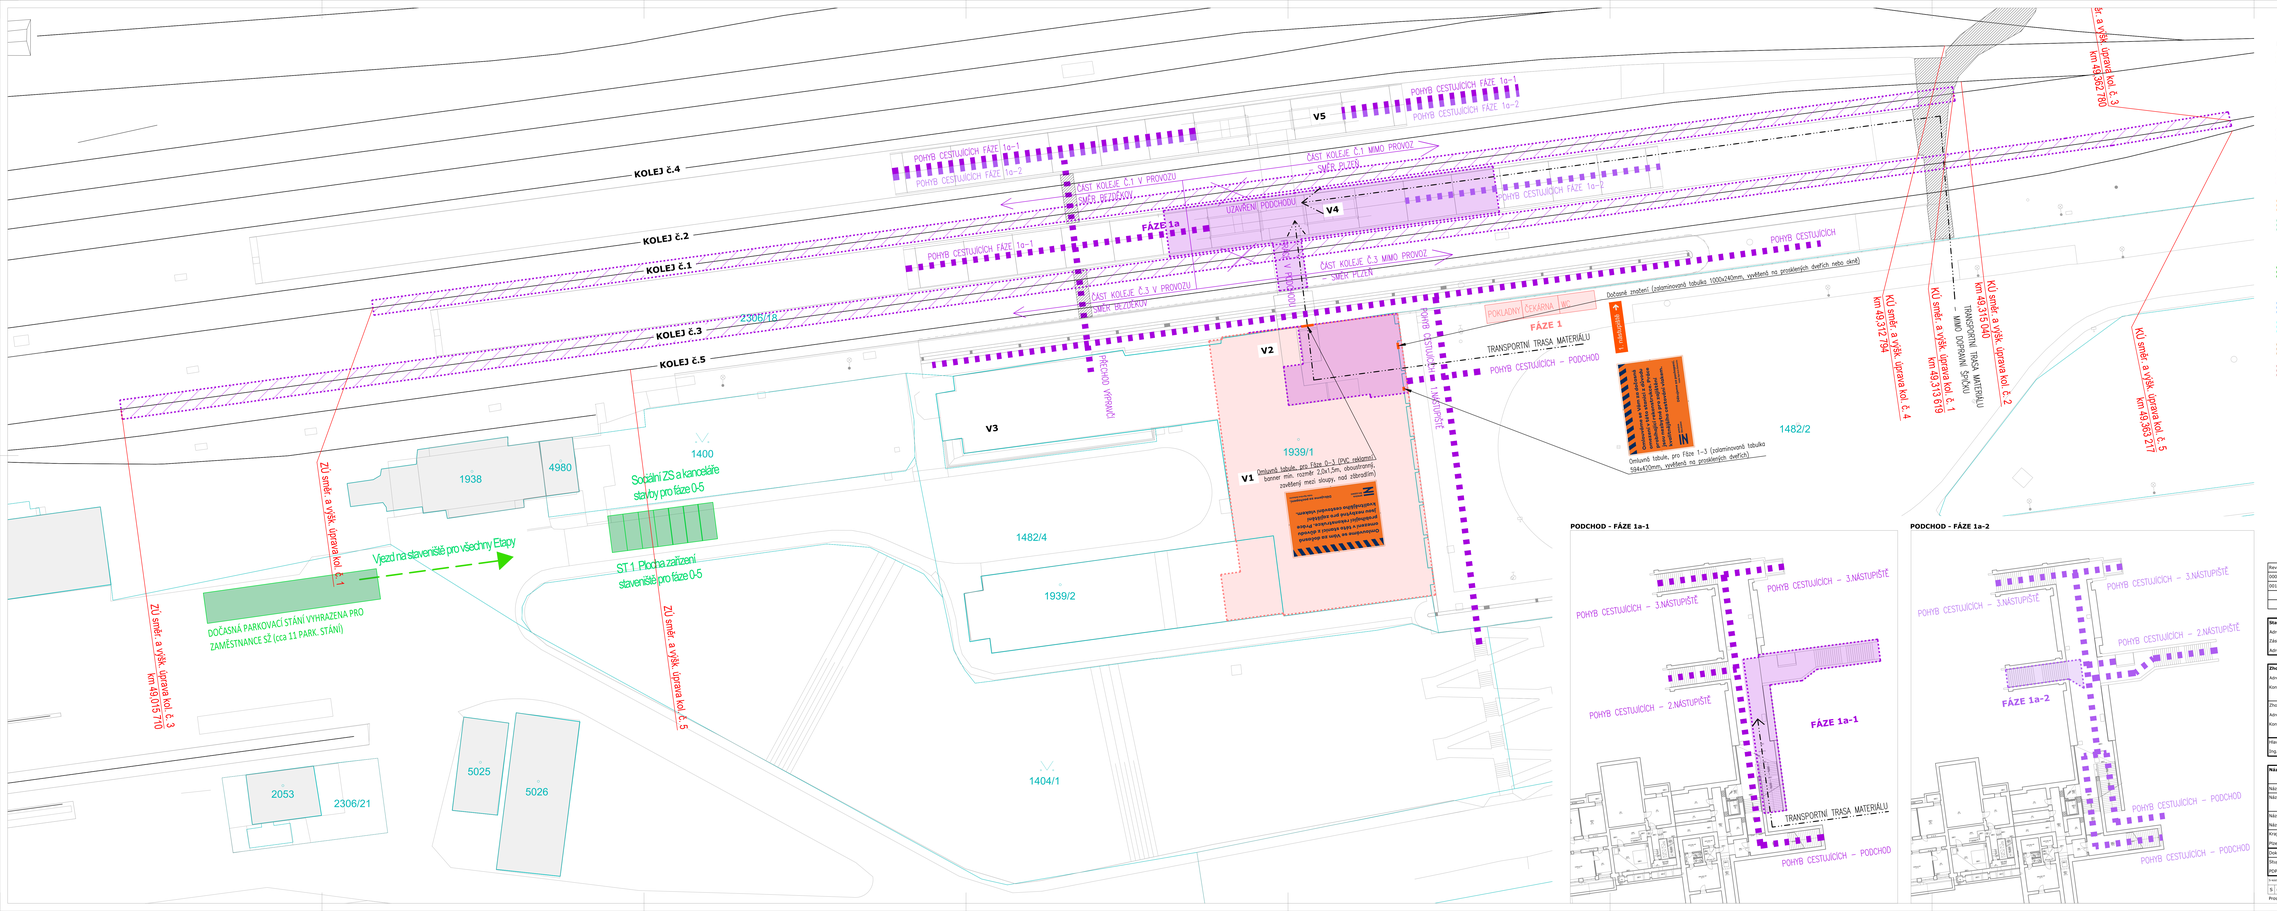

LEGENDA POV:




PODCHOD - FÁZE 1a-1

PODCHOD - FÁZE 1a-2

Revize:	Datum:	Popis:	Kontrolovat:
000	19.06.2022	PDPS k připomínkovému řízení	Ing. Přemysl Zeman
001	19.06.2023	PDPS Dotisk	Ing. Přemysl Zeman

Stavebník/investor:	**Správa železnic, státní organizace**		
Adresa:	Dlážděná 1003/7, 110 00 Praha 1		
Zástupce investora:	Stavební správa západ		
Adresa:	Sokolovská 1995/278, 190 00 Praha 9		

Zhotovitel stavby:	**Spoločnosť AFRY Klatovy**		
Adresa:	Magistrů 1275/13, 140 00 Praha 4		
Kontakt:	T: +420 277 005 500 E: afryczdafry.com		
Zhotovitel objektu:	**Ing. Michal Pánek**		
Adresa:	Jakobiho 330 Praha 10 - Petrovice 10900		
Kontakt:	T: +420 603 810 859 E: bos.designe@gmail.com		
Hlavní projektant (HIP):	Specialista:	Odpovědný projektant:	Zpracovatel přílohy:
Ing. Petr Adam	Ing.Michal Pánek	Ing.Michal Pánek	

Název stavby/akce:	**Rekonstrukce výpravní budovy v žst. Klatovy**		
Název části:	Souhrnná technická zpráva - ZÁSADY ORGANIZACE VÝSTAVBY		
Název objektu:			
Název přílohy:	Situace POV - FÁZE 1; FÁZE 1a		
Název úkol části přílohy:			
Kraj:	Katastrální území:	TUDU:	
Plzeňský	Klatovy (665 797)	0361 m1	
Dokumentace:			
Stupeň dokumentace:	Datum zpracování:	Formáty:	Měřítko:
PDPS	19.06.2023	16 x A4	1:250

| | | |