
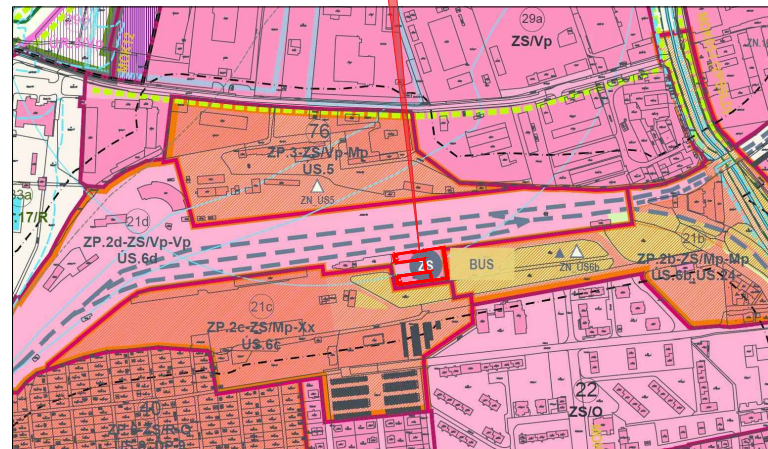



MAPA

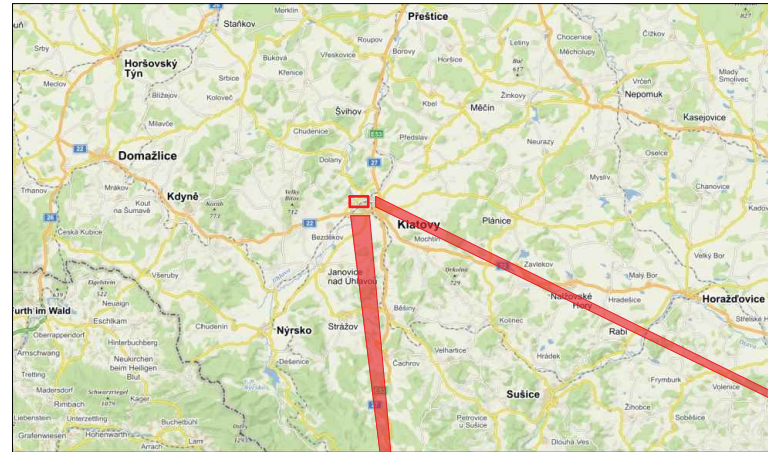

ÚZEMNÍ PLÁN

LEGENDA ÚZEMNÍHO PLÁNU

- ZASTAVĚNÉ ÚZEMÍ – STABILIZOVANÉ
- ZASTAVĚNÉ ÚZEMÍ – NEZASTAVITELNÉ
- ZASTAVĚNÉ ÚZEMÍ – K PROMĚNĚ
- ZP ZASTAVĚNÉ ÚZEMÍ – K PROMĚNĚ
- ZS ZASTAVĚNÉ ÚZEMÍ – STABILIZOVANÉ
- ZN ZASTAVĚNÉ ÚZEMÍ – NEZASTAVITELNÉ
- Vp PLOCHA VÝROBNÍ – PRŮMYSL
- Mp PLOCHA MĚSTSKÁ – PERIFERNÍ

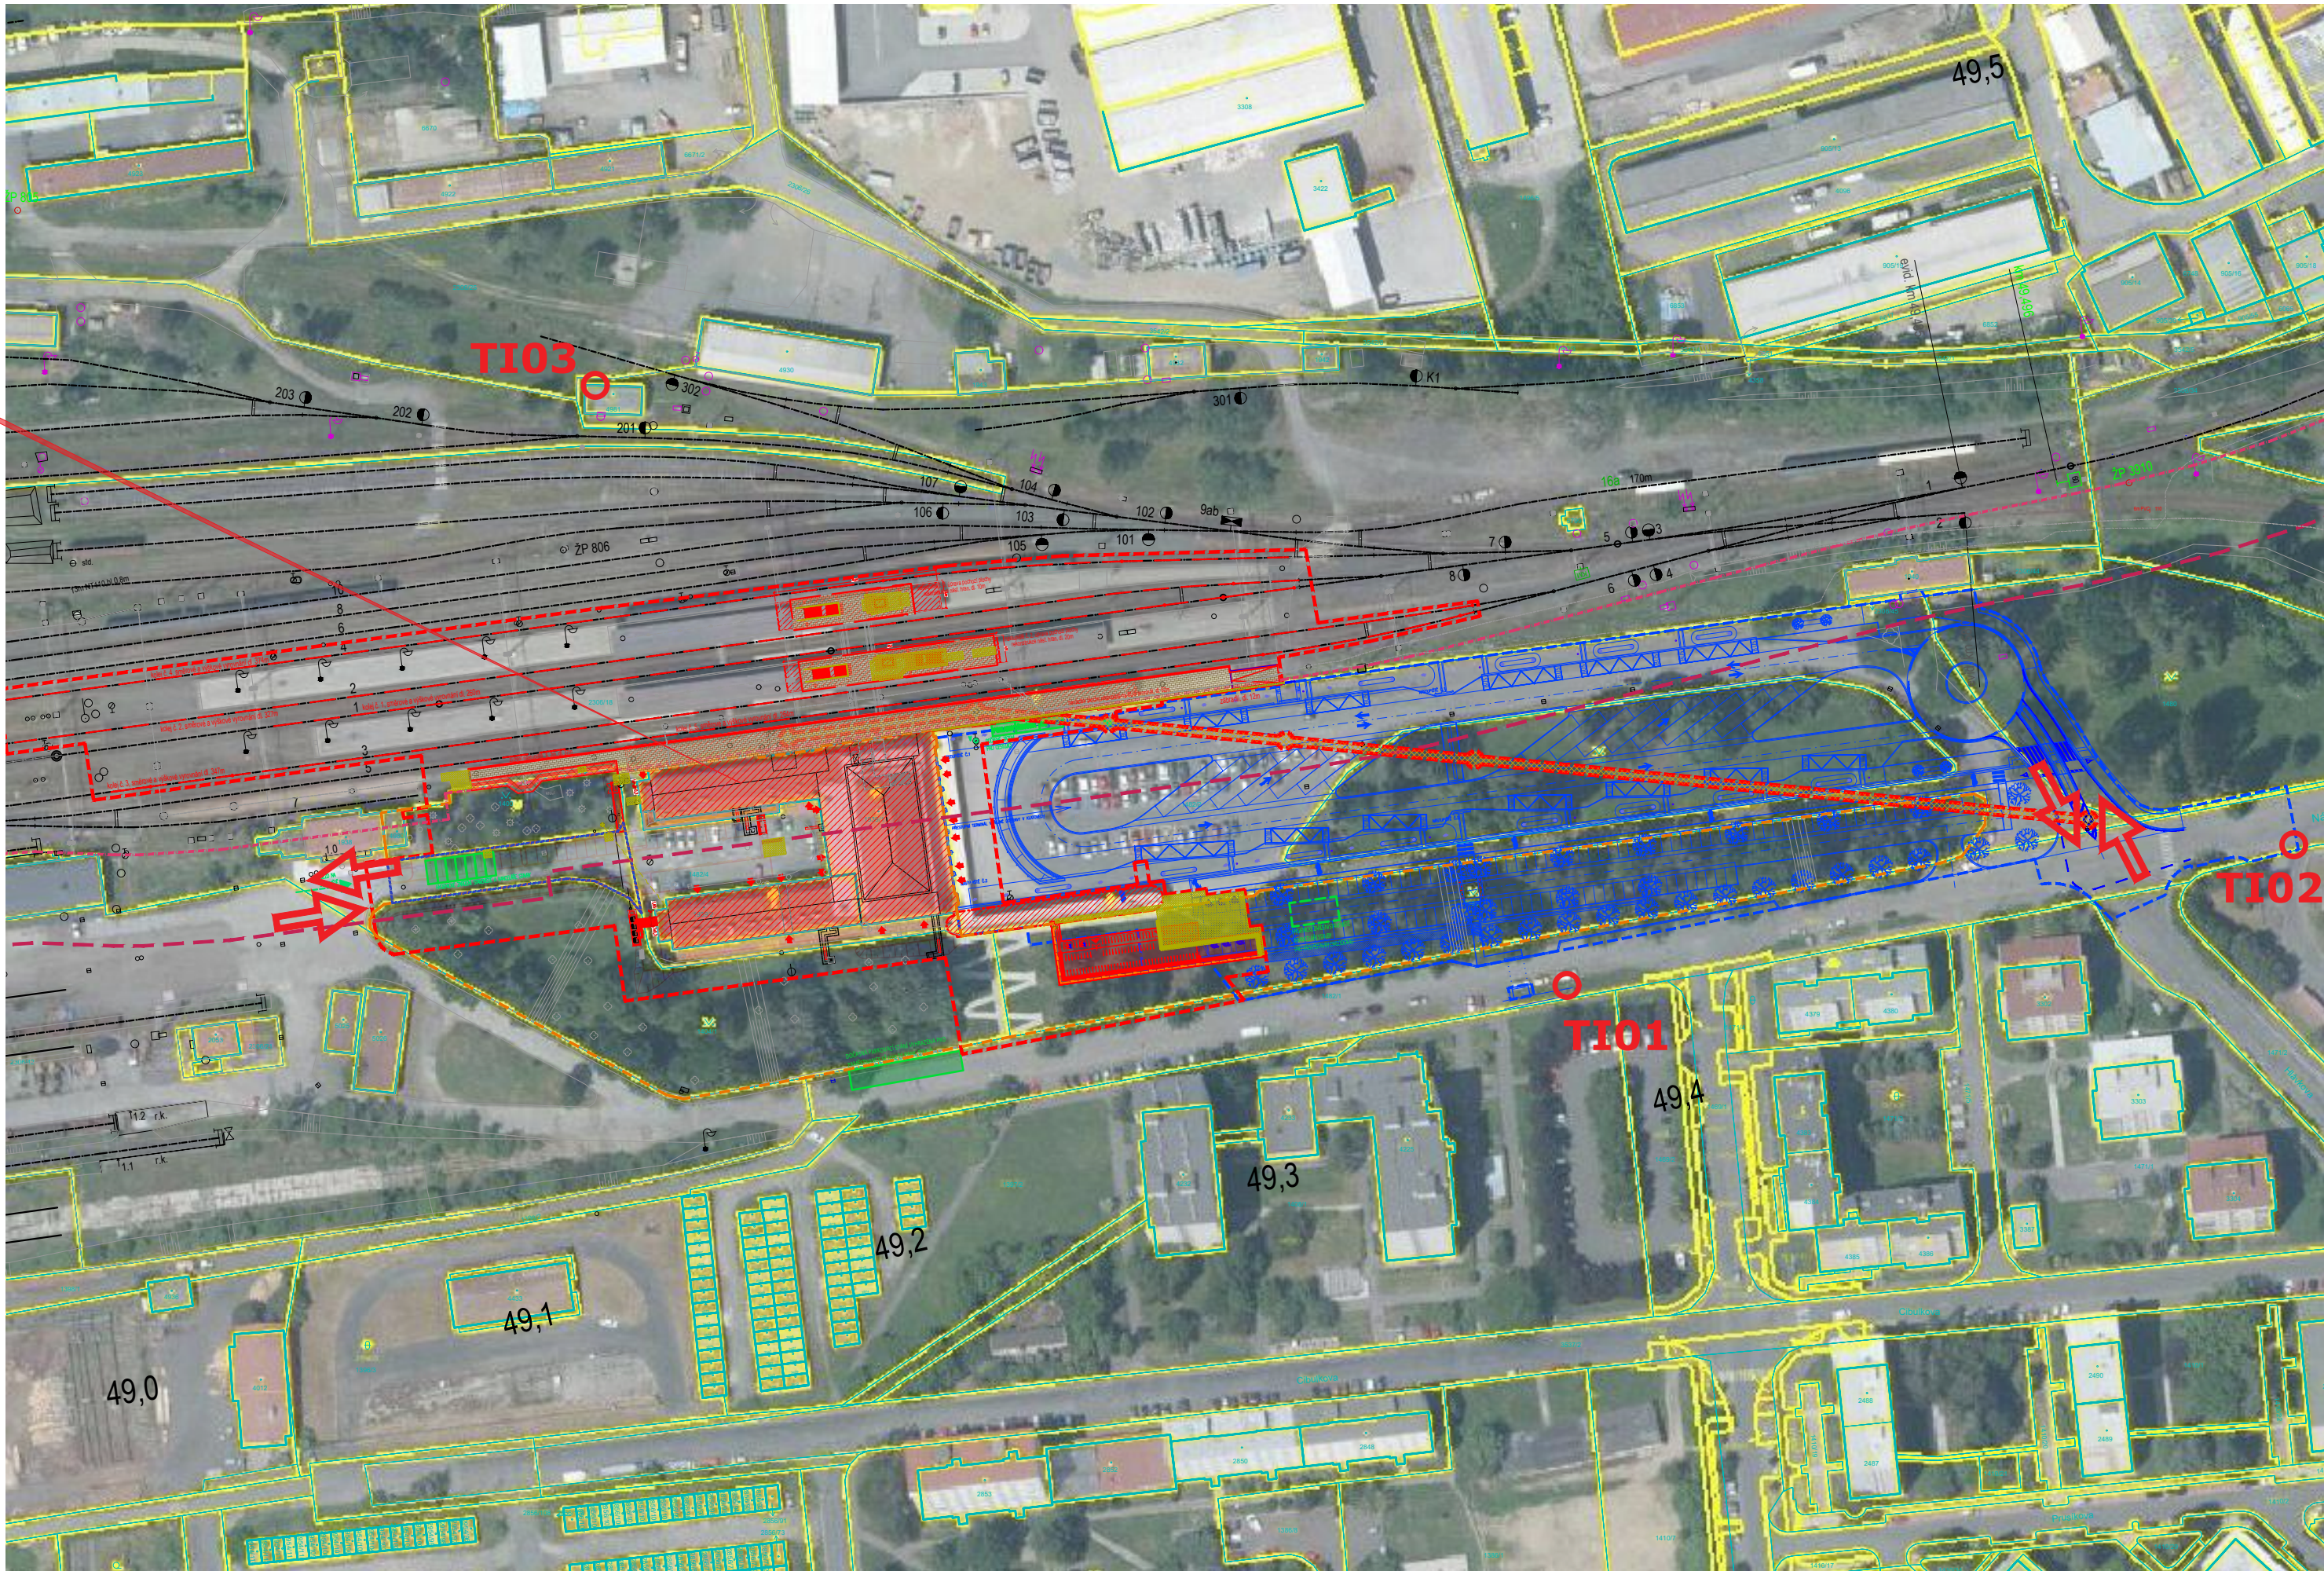

LEGENDA

- HRANICE PARCEL
- HRANICE POZEMKŮ INVESTORA
- HRANICE ŘEŠENÉHO ÚZEMÍ
- HRANICE ŘEŠENÉHO ÚZEMÍ – VÝKUP V RAMCI UMVĚST
- OCHRANNÉ PÁSMO DRAHY
- OCHRANNÉ PÁSMO TRAKČNÍHO VEDENÍ

- ŘEŠENÉ OBJEKTY – REKONSTRUKCE STÁVAJÍCÍHO OBJEKTU VÝPRVNÍ BUDOVY
- ŘEŠENÉ OBJEKTY – NOVOSTAVBY
- ŘEŠENÉ OBJEKTY – ZASTŘEŠENÍ NÁSTUPIŠT – STAVEBNÍ ÚPRAVY
- STAVBY AKCE "PŘESTUPNÍ TERMINÁL VEŘEJNÉ DOPRAVY V KLATOVECH"; INVESTOR: SPRÁVA A ÚDRŽBA SILNIC PLZEŇSKÉHO KRAJE, P.O.
- STÁVAJÍCÍ OKOLNÍ ZÁSTAVBA

- VJEZD/VÝJEZD Z AREÁLU

- TI01 MÍSTO NÁPOJENÍ NA VEŘEJNOU SÍŤ VODOVODU
- TI02 MÍSTO NÁPOJENÍ NA VEŘEJNOU SÍŤ KANALIZACE
- TI03 MÍSTO NÁPOJENÍ NA ELEKTRICKOU ENERGII

Podpis:		Datum:	
Revize:	Datum:	Popis:	Kontroloval:
000	19.06.2022	PDPS k připomínkovému řízení	Ing. Přemysl Zeman
001	19.06.2023	PDPS čistopis	Ing. Přemysl Zeman

Stavebník/investor:	Správa železnic, státní organizace	
Adresa:	Diážděná 1003/7, 110 00 Praha 1	
Zástupce investora:	Stavební správa západ	
Adresa:	Sokolovská 1995/278, 190 00 Praha 9	

Zhotovitel stavby:	Společnost AFRY Klatovy		projekt architekti 4,5 mm
Adresa:	Magistrů 1275/13, 140 00 Praha 4		
Kontakt:	T: +420 277 005 500 E: afrycz@afry.com		
Zhotovitel objektu:	AFRY CZ s.r.o		
Adresa:	Magistrů 1275/13, 140 00 Praha 4		
Kontakt:	T: +420 723 213 271 E: petr.adam@afry.com		
Hlavní projektant (HIP):	Specialista:	Odpovědný projektant:	Zpracovatel přílohy:
Ing. Petr Adam	Ing. Petr Adam	Ing. Petr Adam	Ing. Zdeňka Radilová

Název stavby/akce:	Rekonstrukce výpravní budovy v žst. Klatovy	S-kód:	S631700309
Název části:	Situace širších vztahů	Zakázka:	2021/0005
Název objektu:		Označení části:	C.1
Název přílohy:		Číslo objektu/komplexu:	
Název dílčí části přílohy:		Číslo přílohy:	
Kraj:	Katastrální území:	TUDU:	Paré:
Plzeňský	Klatovy (665 797)	0361-H1	
Dokumentace:			
Stupeň dokumentace:	Datum zpracování:	Formáty:	Měřítko:
PDPS	19.06.2023	4 x A4	1:1500
S-kód:	Stupeň dokumentace:	Část:	Objekt:
S 6 3 1 7 0 0 3 0 9	P D P S	C 1	
Prostor pro další informace			