


BEČVÁRY  
ÚZEMNÍ PLÁN OBCE  
VÝKRES DOPRAVY A TECHNICKÉ  
INFRASTRUKTURY

MĚŘÍTKO 1:5 000  
PROSINEC 2010

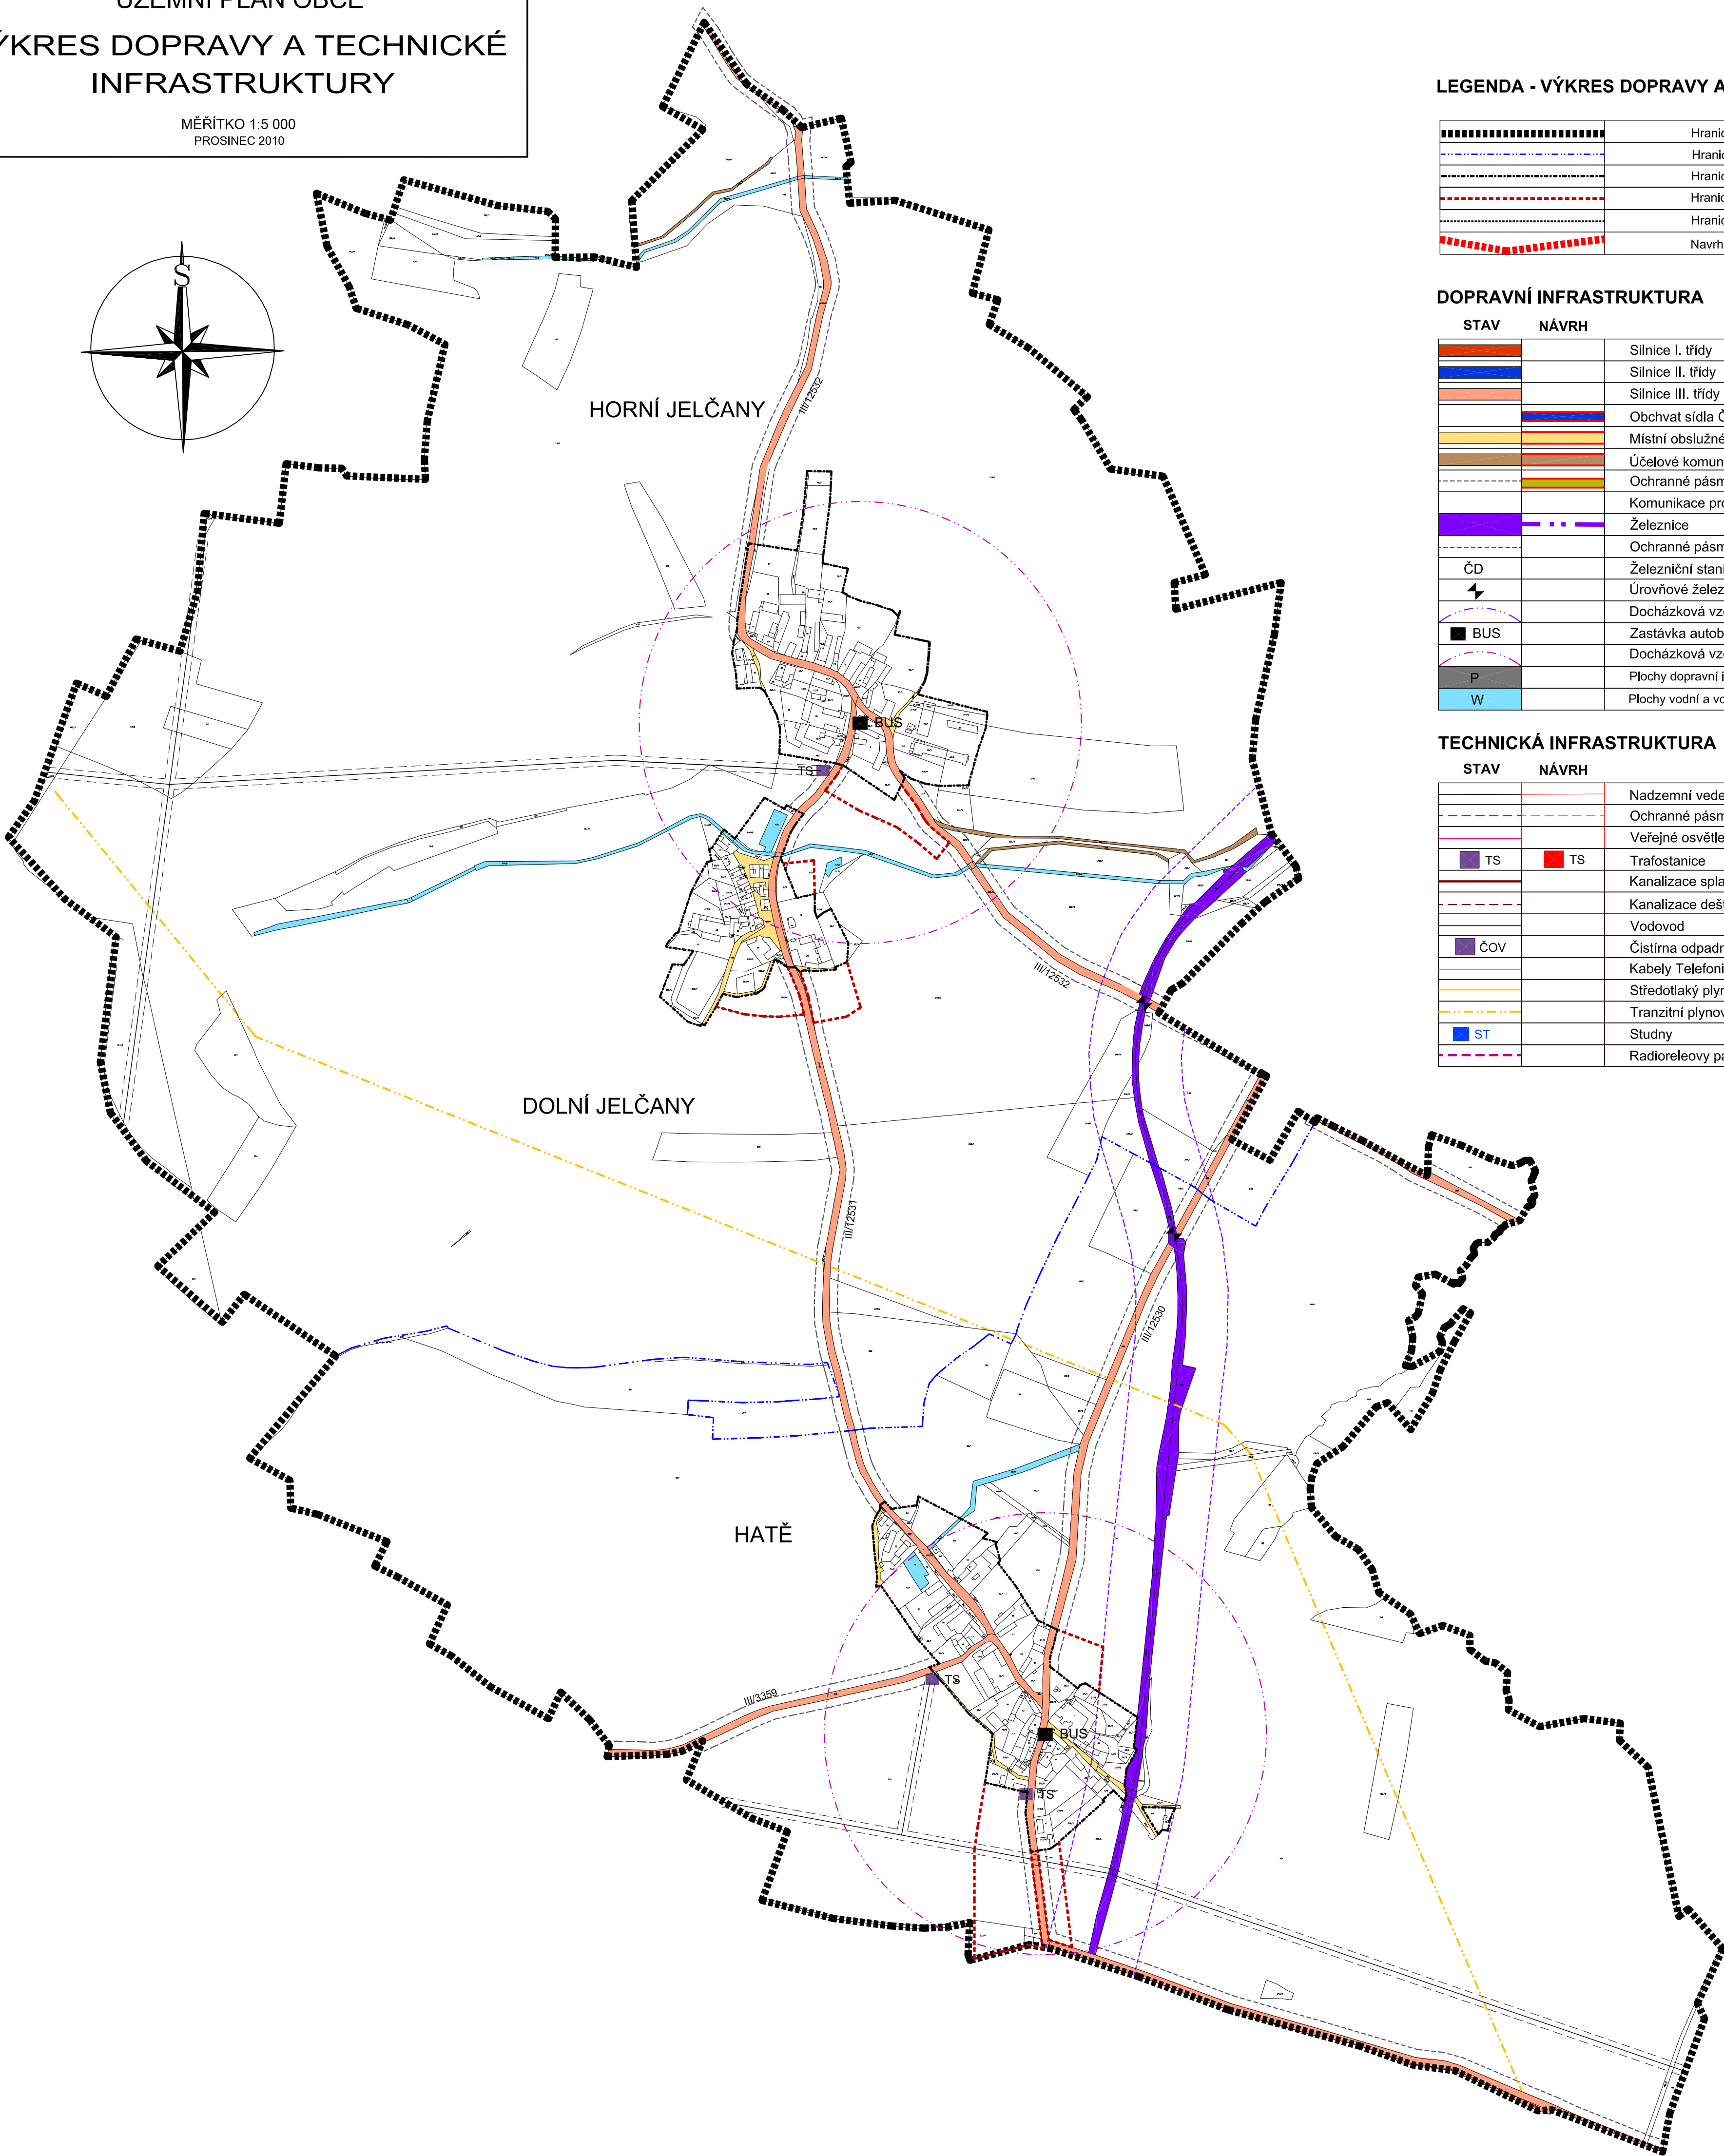

LEGENDA - VÝKRES DOPRAVY A TECHNICKÉ INFRASTRUKTURY

-----	Hranice řešeného území
-----	Hranice katastrálního území
-----	Hranice zastavěného území ke dni 1.5. 2008
-----	Hranice zastavěných ploch
-----	Hranice ploch přestavby
-----	Navrhovaná změna hranice katastrálního území


DOPRAVNÍ INFRASTRUKTURA

STAV	NÁVRH
-----	Silnice I. třídy
-----	Silnice II. třídy
-----	Silnice III. třídy
-----	Obchvat sídla Červený Hrádek
-----	Místní obslužné komunikace
-----	Účelové komunikace
-----	Ochranné pásmo silnic
-----	Komunikace pro pěší
-----	Železnice
-----	Ochranné pásmo železnice
-----	Železniční stanice
-----	Úrovňové železniční přejezdy
-----	Docházková vzdálenost železniční stanice - 500m
-----	Zastávka autobusu
-----	Docházková vzdálenost zastávky bus - 300m
-----	Plochy dopravní infrastruktury - parkoviště
-----	Plochy vodní a vodoхозяйské - vodní toky a plochy

TECHNICKÁ INFRASTRUKTURA

STAV	NÁVRH
-----	Nadzemní vedení VN
-----	Ochranné pásmo nadzemního vedení VN
-----	Veřejné osvětlení
-----	TS
-----	TS
-----	Trafostanice
-----	Kanalizace splašková
-----	Kanalizace dešťová
-----	Vodovod
-----	Čistírna odpadních vod
-----	Kabely telefonní O2
-----	Síťová kabelová plynovod
-----	Tranzitní plynovod
-----	ST
-----	Studny
-----	Radiorelevo paprsek

LEGENDA - KLAD LISTŮ:

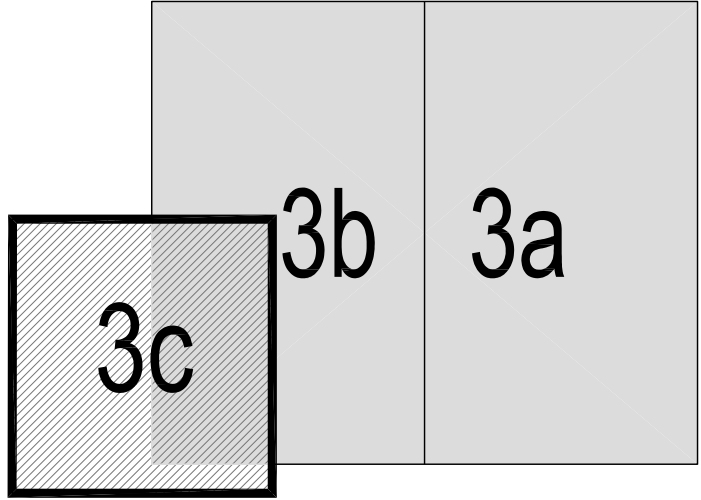

BEČVÁRY ÚZEMNÍ PLÁN OBCE		POŘIZOVATEL: OBECNÍ ÚŘAD BEČVÁRY ZPRACOVATEL: ING. ARCH. HANA VORROUHLEČKÁ Čajkovského 7 - Praha 3 Tel: 222 362 677 Email: vorrouhleska@psk.cz	
VÝKRES DOPRAVY A TECHNICKÉ INFRASTRUKTURY		AUTOCAD: JIŘÍ PEŠTA DATUM: PROSINEC 2010 MĚR. 1 : 5 000	3c