

ÚZEMNÍ PLÁN KOŘENICE BYL SPOLUFINANCOVÁN
Z PROSTŘEDKŮ MINISTERSTVA PRO MÍSTNÍ ROZVOJ

KOŘENICE

ÚZEMNÍ PLÁN

POŘIZOVATEL :

MĚSTSKÝ ÚŘAD KOLÍN
ODB. INVESTIC A ÚZEMNÍHO PLÁNOVÁNÍ
KARLOVO NÁM. 78, 280 12, KOLÍN I
NA ŽÁDOST OBCE KOŘENICE

ZPRACOVATEL :

ING. ARCH. PAVEL KROLÁK, URBANIST EU
ŽALYŮKOVÁ 1998, PRAHA 5, 155 00

STUPEN :

OOP

VYKRES :

KONCEPCE VEŘEJNÉ INFRASTR.-
ENERGET. A HMOTOVÉ SYSTÉMY

AUTORI :

ING. ARCH. PAVEL KROLÁK,
ING. EVA ŘEZNÍČKOVÁ,
ING. MICHAL SATAVA

MĚŘÍKO :

1 : 5 000

DATUM :

07 / 2021


ČÍSLO VÝK. :

4

SEVER :

PÁRE :

DOKUMENTACE JE CHRÁNĚNA DLE AUTORSKÉHO ZÁKONA

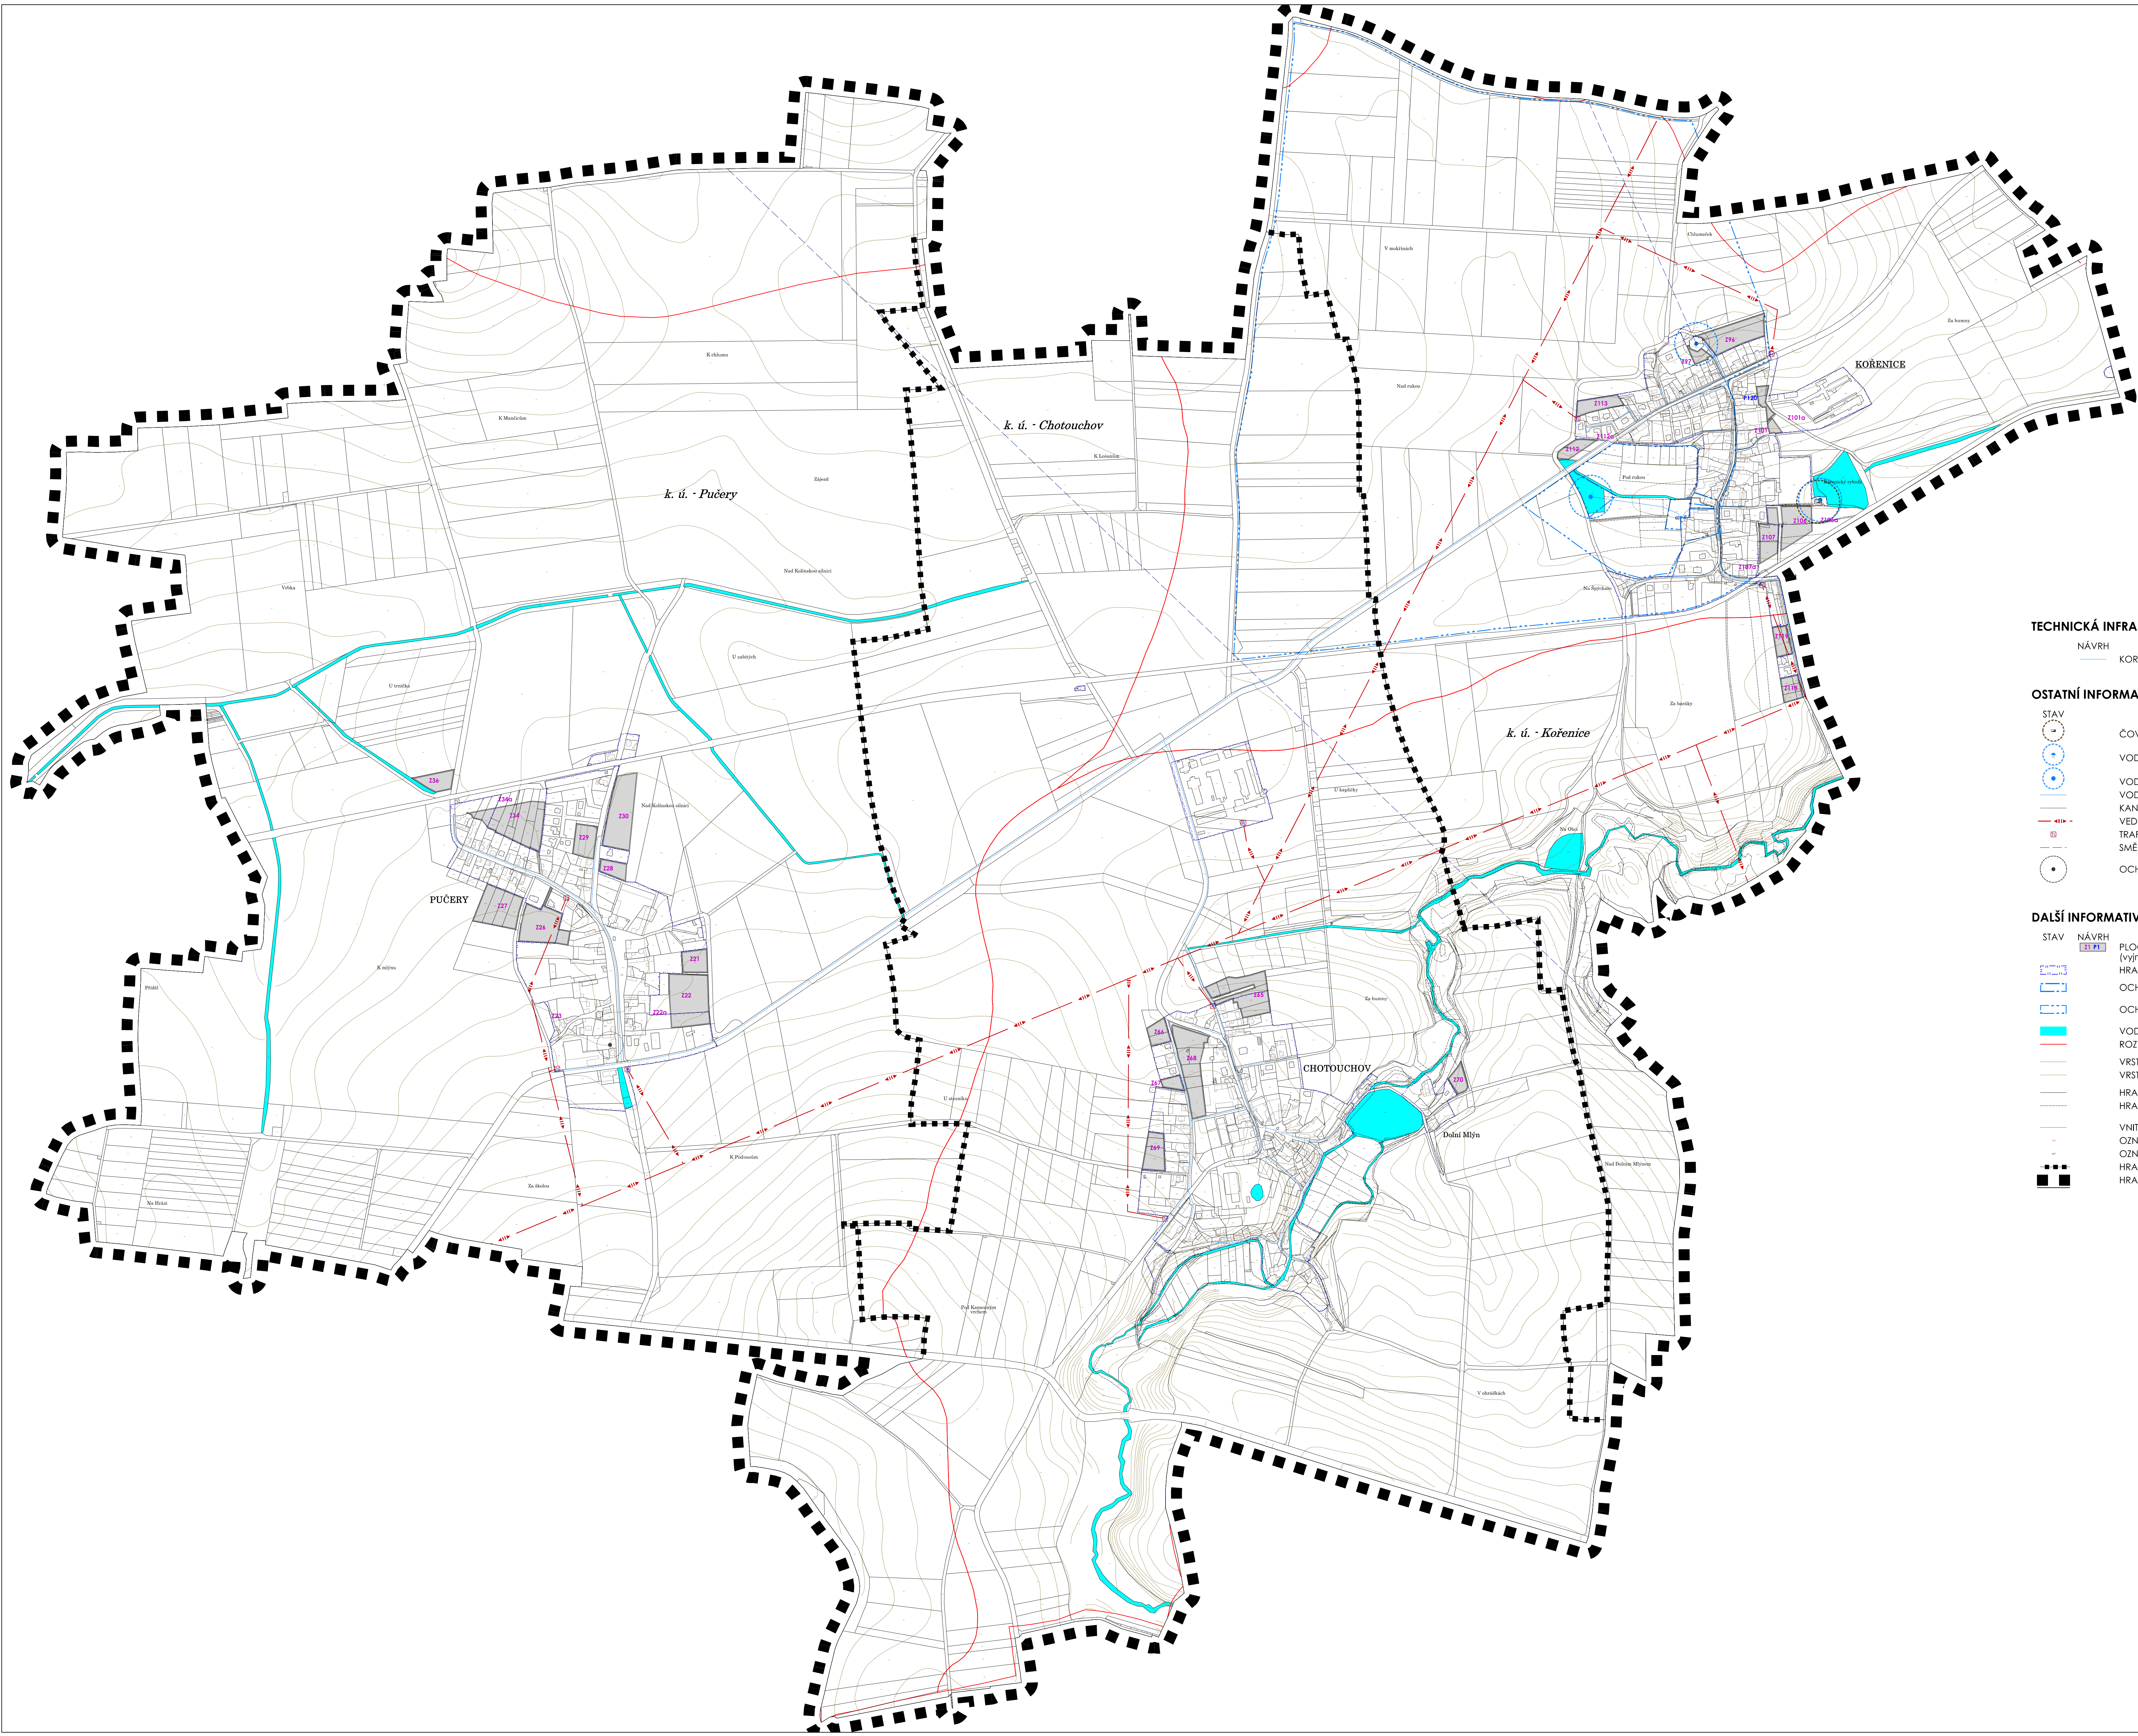

TECHNICKÁ INFRASTRUKTURA - HMOTOVÉ A ENERGETICKÉ SYSTÉMY

NÁVRH
KORIDOR VODOVODNÍHO PŘÍVADČE

OSTATNÍ INFORMATIVNÍ JEVY

- STAV
- ČOV
- VODOJEM
- VODNÍ ZDROJ
- VODOVODNÍ PŘÍVADČ
- KANALIZAČNÍ ŘAD SPLÁŠKOVÝ
- VEDENÍ ELEKTRICKÉ ENERGIE - 22 kV - NADZEMNÍ
- TRAFOSTANICE 22 / 0,4 kV
- SMĚROVÉ VYSÍLÁNÍ RRT
- OCHRANNÉ PÁSMO TELEKOMUNICAČNÍHO STOŽÁRU - 30 m, 200 m
dle z. č. 151/2000 Sb.

DALŠÍ INFORMATIVNÍ JEVY

- STAV
- NÁVRH
- PLOCHA ZASTAVITELNÁ NEBO PŘESTAVBOVÁ
(vyjma ploch veřejných parků a komunikací všech typů)
- HRANICE ZASTAVĚNÉHO ÚZEMÍ
- OCHRANNÉ PÁSMO I. STUPNĚ
VODNÍHO ZDROJE
- OCHRANNÉ PÁSMO II. STUPNĚ
VODNÍHO ZDROJE
- VODNÍ PLOCHY A TOKY
- ROZVODNICE
- VRSTEVNICE ZEŠÍLENÁ (s 10 m)
- VRSTEVNICE ZÁKLADNÍ (s 2 m)
- HRANICE PARCEL KN ČR
- HRANICE PARCEL KN ČR
Z MAP POZEMKOVÉ EVIDENCE
- VNITŘNÍ KRESBA
- OZNAČENÍ STAVEBNÍ PARCELY
- OZNAČENÍ POZEMKOVÉ PARCELY
- HRANICE KATASTRÁLNÍHO ÚZEMÍ
- HRANICE SPRÁVNÍHO ÚZEMÍ OBCE