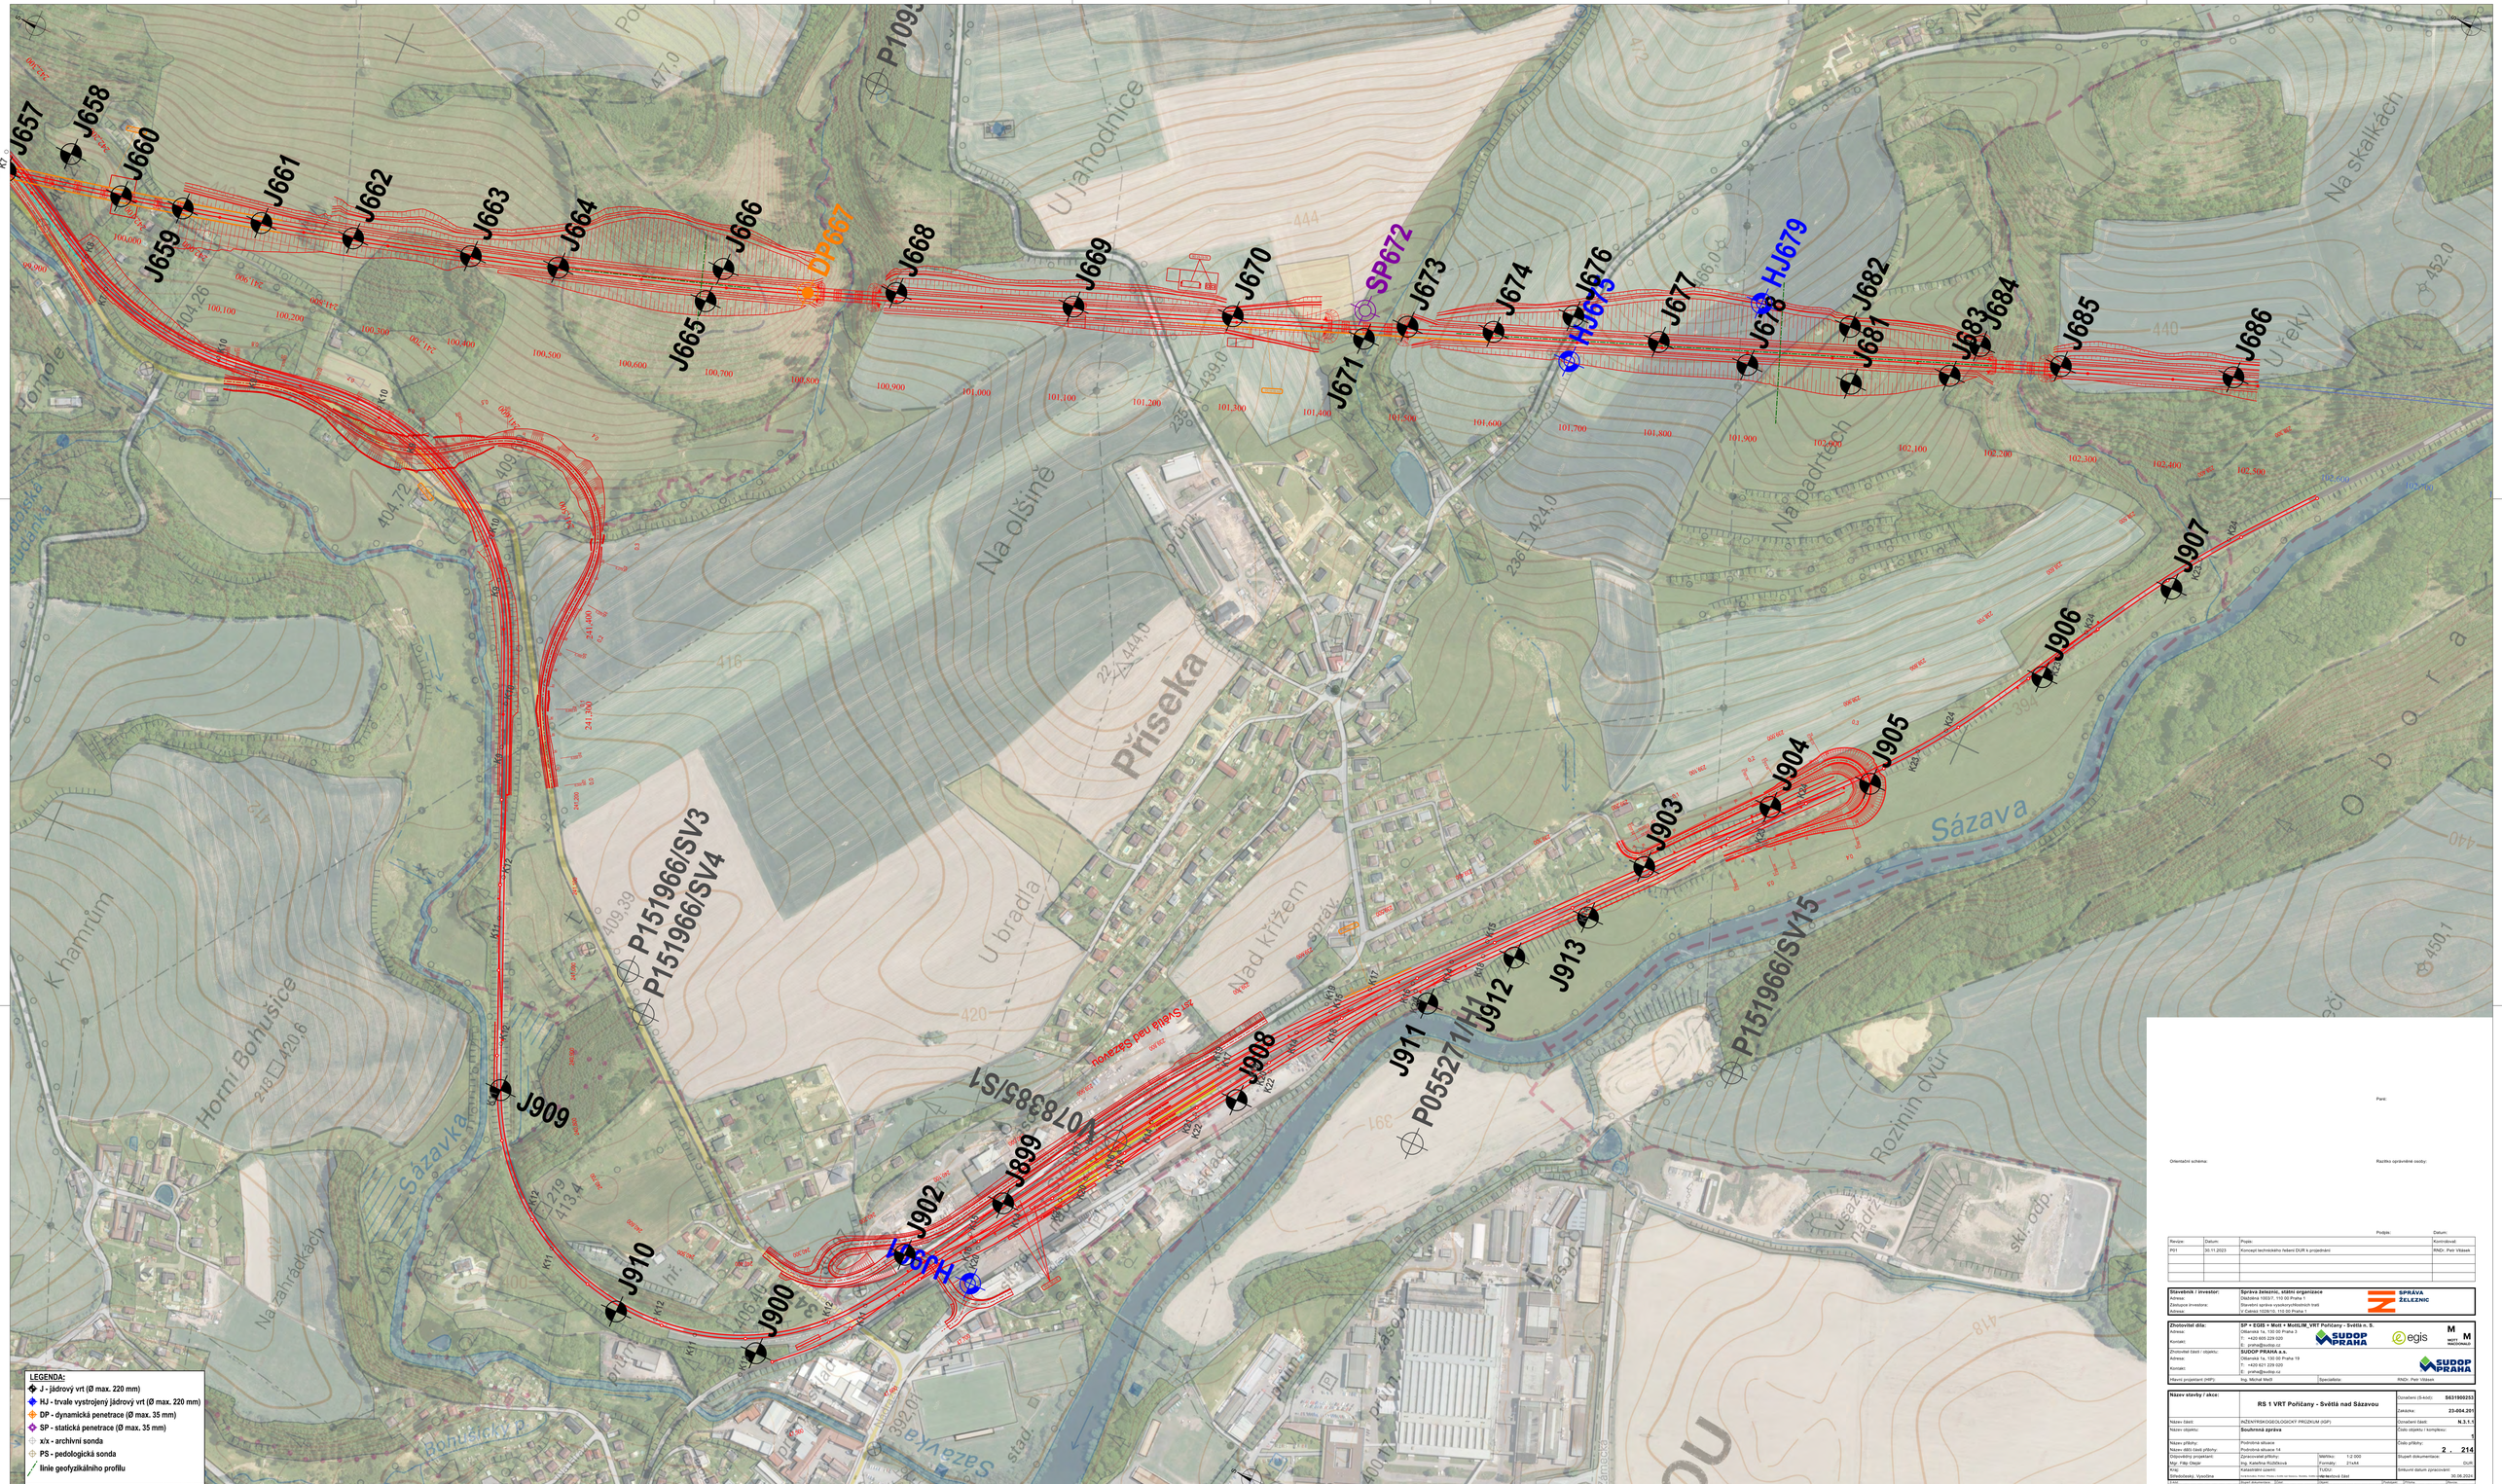
J657
J658
J660
J659
J661
J662
J663
J664
J665
J666
DP657
J668
J669
J670
J671
SP672
J673
J674
J676
HJ675
J677
J678
HJ679
J681
J682
J683
J684
J685
J686
J907
J906
J905
J904
J903
J913
J912
J911
P055271/H1
P151966/SV15
J908
J899
J902
J900
J910
J909
P151966/SV3
P151966/SV4
V078385/S1
HJ676
Přísek
Na ošiné
U jahodnice
Na skalkách
U řeky
Na padrtích
Nad křížem
U brádla
Sázava
Sázavka
Horní Bohušice
K hamrům
Na zahrádkách
Rozinin dvůr
Pod Přískem
Bohušický p.
Sázavská
Pod Přískem
Na skládce
Pod Přískem
Pod Přískem
Pod Přískem