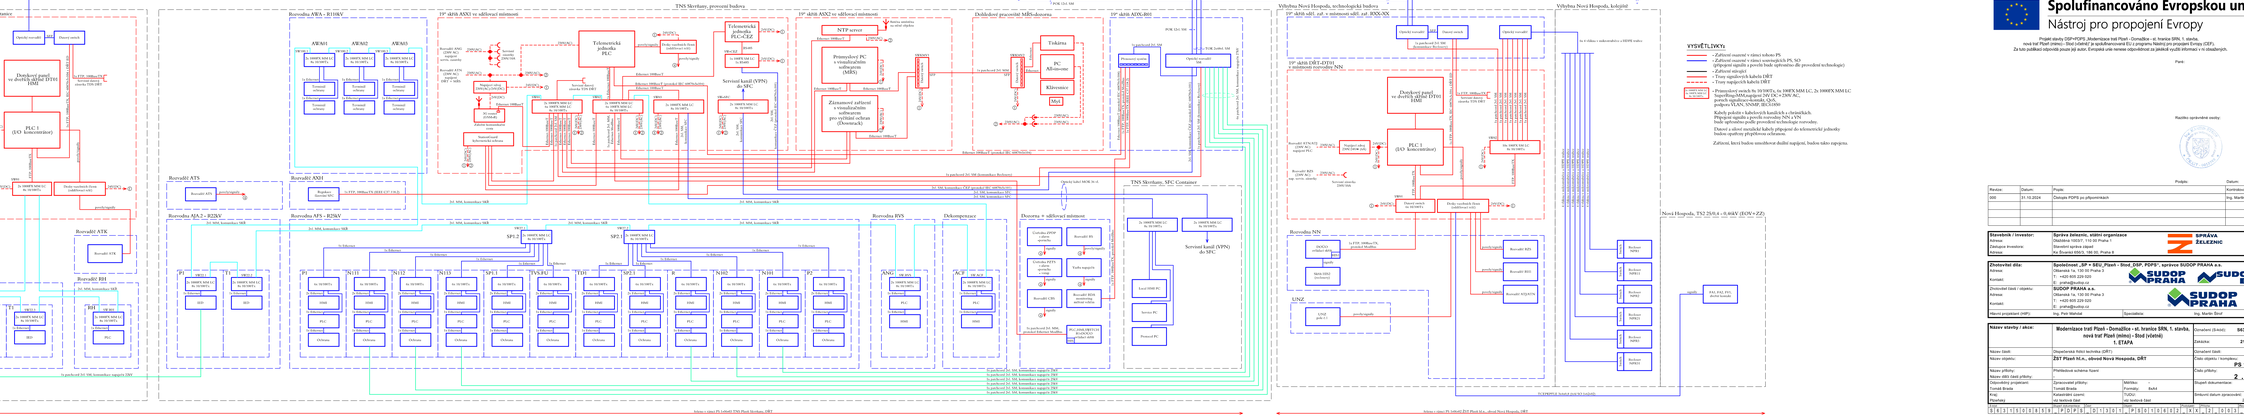
TNS Skvrňany, zvaplikací stanice 22kV
19" skříň DRT-DTH1 v uzamcené zvaplikací stanici
Optický rozvaděč ODF
Datový switch
Dotykový panel ve dveřích skříně DTH1 HMI
Na ETF, 100Base-FX* (*dle typu použitého switche TNS DRT)
PLC 1 (I/O koncentrátor)
Napájecí zdroj (pro panel a PLC)
Rozvaděč ATK (200 MC) (nejsou PLC)
Rozvaděč RIT (200 MC) (nejsou měřicí)
Svorkovnice pro napájení (230V) TNS
Svorkovnice pro napájení (230V) TNS
Rozvaděč ATK
Rozvaděč ATK
Rozvaděč RH
Rozvaděč RH
Rozvodna AJA 2 - R22kV
Jsl. SDK komunikace SKR
Jsl. SDK komunikace SKR
Jsl. SDK komunikace SKR