



Modernizace trati Plzeň - Domažlice - st. hranice SRN,
1. stavba, nová trať Plzeň (mimo) - Stod (včetně) -
1. ETAPA
ZÁRUBNÍ ZEĎ km 0,019 - km 0,154
DISPOZICE NOVÉHO STAVU - POHLED
1:100

ROZVINUTÝ POHLED NA ŠÍKMOU ČÁST ZÁRUBNÍ ZDI
M 1:100

 

- POZNÁMKA:
- PILOTY P50-P57 BUDOU VRTÁNY ZE STEJNÉ PRACOVNÍ ÚROVNĚ (PLOŠINY) JAKO PILOTY P01-P49. PRVNÍ METRY VRTU BUDOU HLUCHE.
 - RUBOVÁ DRENÁŽ JE VŽDY UMÍSTĚNA MEZI PILOTAMI (a 2,4m) VYÚSTĚNA JE NA TERÉN POMOCÍ TRUBKY DN150mm, SN8
 - VYÚSTĚNÍ MEZI PILOTAMI P06-P57 BUDE V KONSTANTNÍ VÝŠCE 334,351 (MIN. 250mm NAD TERÉNEM)
 - VÝŠKY VYÚSTĚNÍ V ŠÍKMÉ ČÁSTI - viz. ROZVINUTÝ POHLED
 - DETAILNĚ JE VIDĚT PŮDORYS I REZ RUBOVOU DRENÁŽÍ V PŘÍLOZE č. 2.606 DETAILY

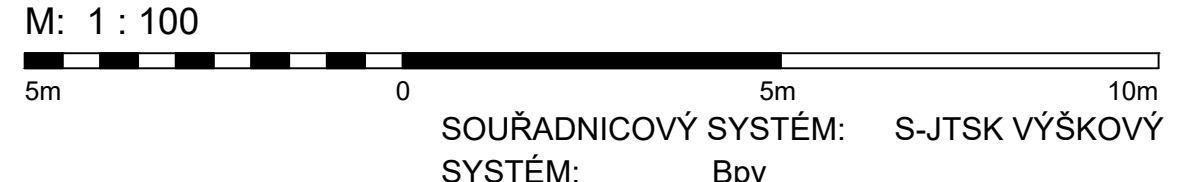

Revize	Datum	Popis	Datum
00	31.10.2024	Obec: PPS pro formální	Ing. Petr Mareš

Stavba / investor: Adresa: Zakázka číslo: Adresa:	Stavba / investor: Adresa: Zakázka číslo: Adresa:	SPRÁVA ŽELEZNIC SUDOP PRAHA SUDOP EU dipont
---	---	--

Název stavby / díla: Adresa: Zakázka číslo: Adresa:	Modernizace trati Plzeň - Domažlice - st. hranice SRN, 1. stavba, nová trať Plzeň (mimo) - Stod (včetně) 1. ETAPA Adresa: Zakázka číslo: Adresa:	Číslo stavby / díla: Adresa: Zakázka číslo: Adresa:
---	--	---

0 1 2 