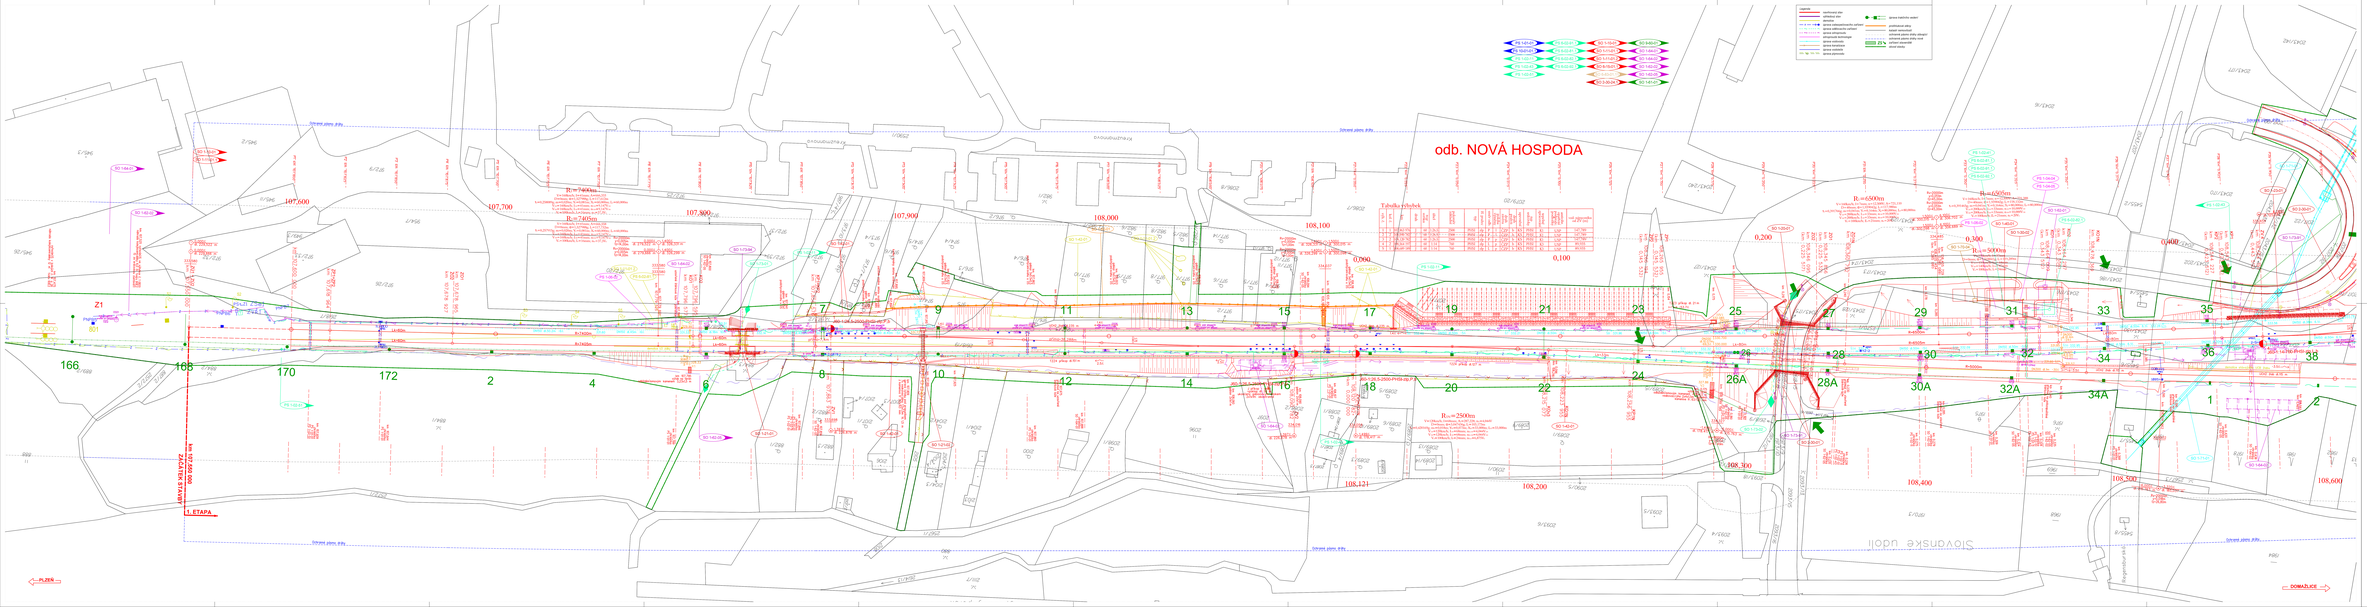
odb. NOVÁ HOSPODA
Tabulka oblouků
Z1
1. ETAPA
PLZEŇ
DOMAŽLICE
Slovanské údolí
Rozvodňovací
R=6500m
R=6500m
R=6500m
R=2500m
R=5000m
107,600
107,700
107,800
107,900
108,000
108,100
108,121
108,200
108,300
108,400
108,500
108,600
0,000
0,100
0,200
0,300
0,400
0,500
166
168
170
172
2
4
6
8
10
12
14
16
18
20
22
24
26
26A
28
28A
30
30A
32
32A
34
34A
36
38
1
3
5
7
9
11
13
15
17
19
21
23
25
27
29
31
33
35
SO 1-01-01
