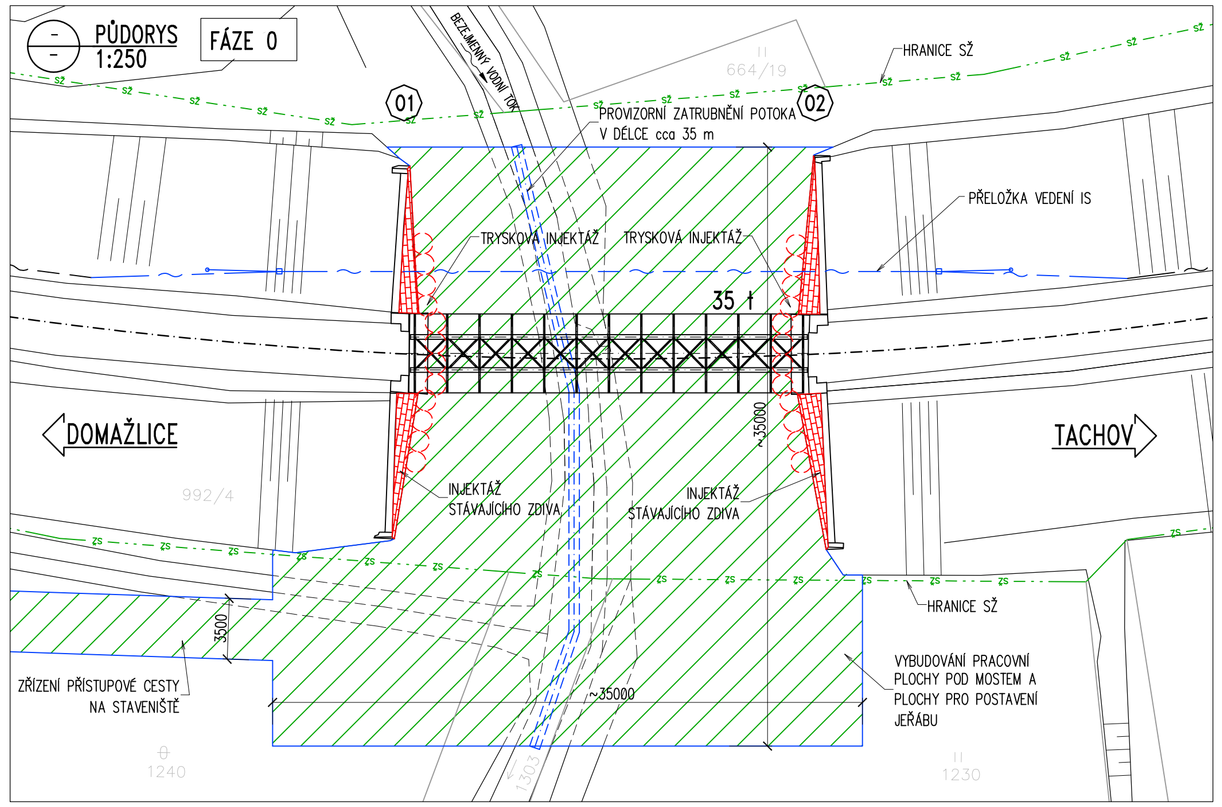

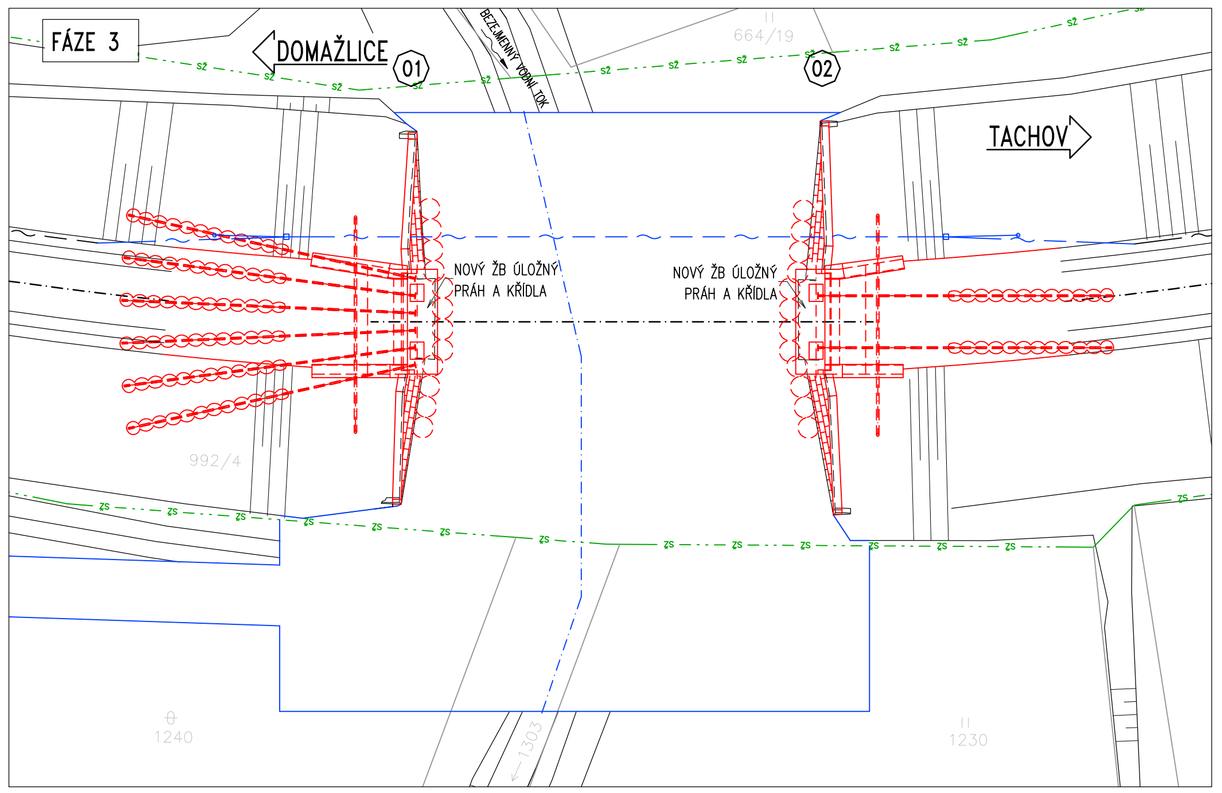

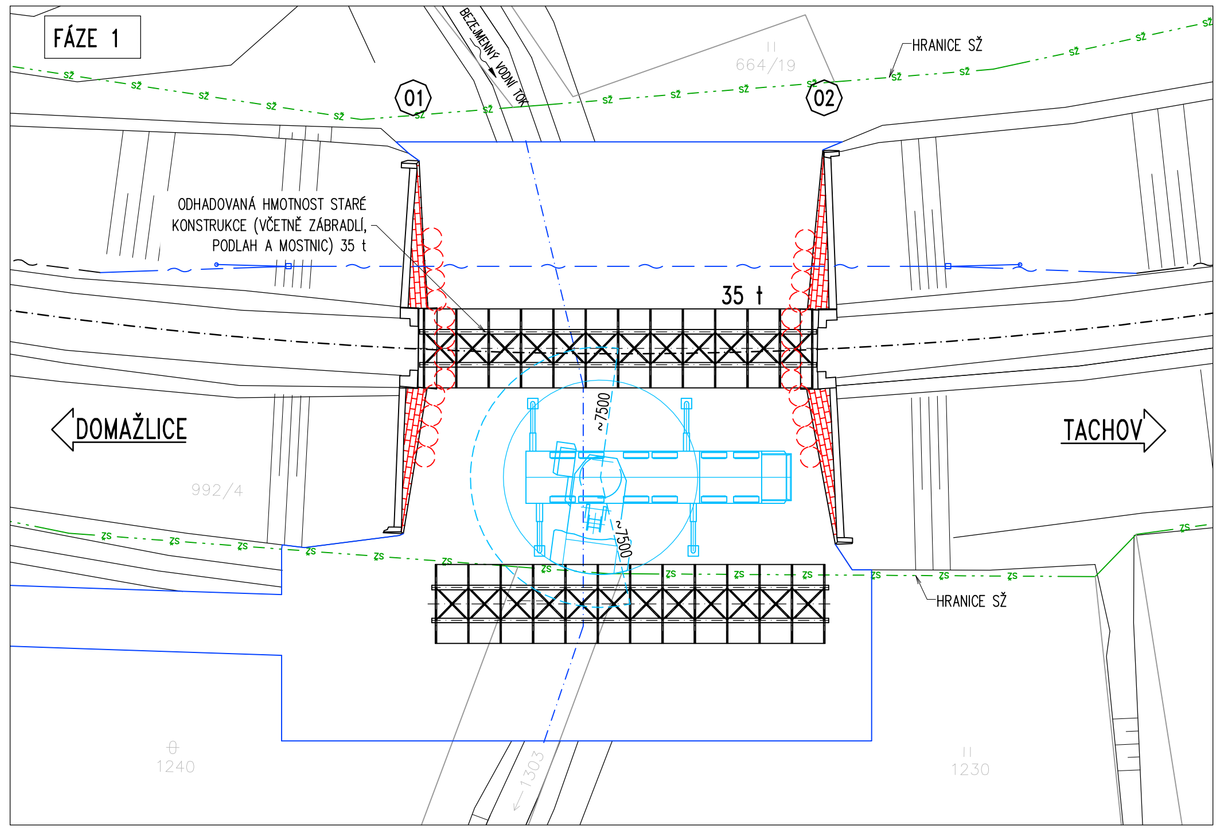

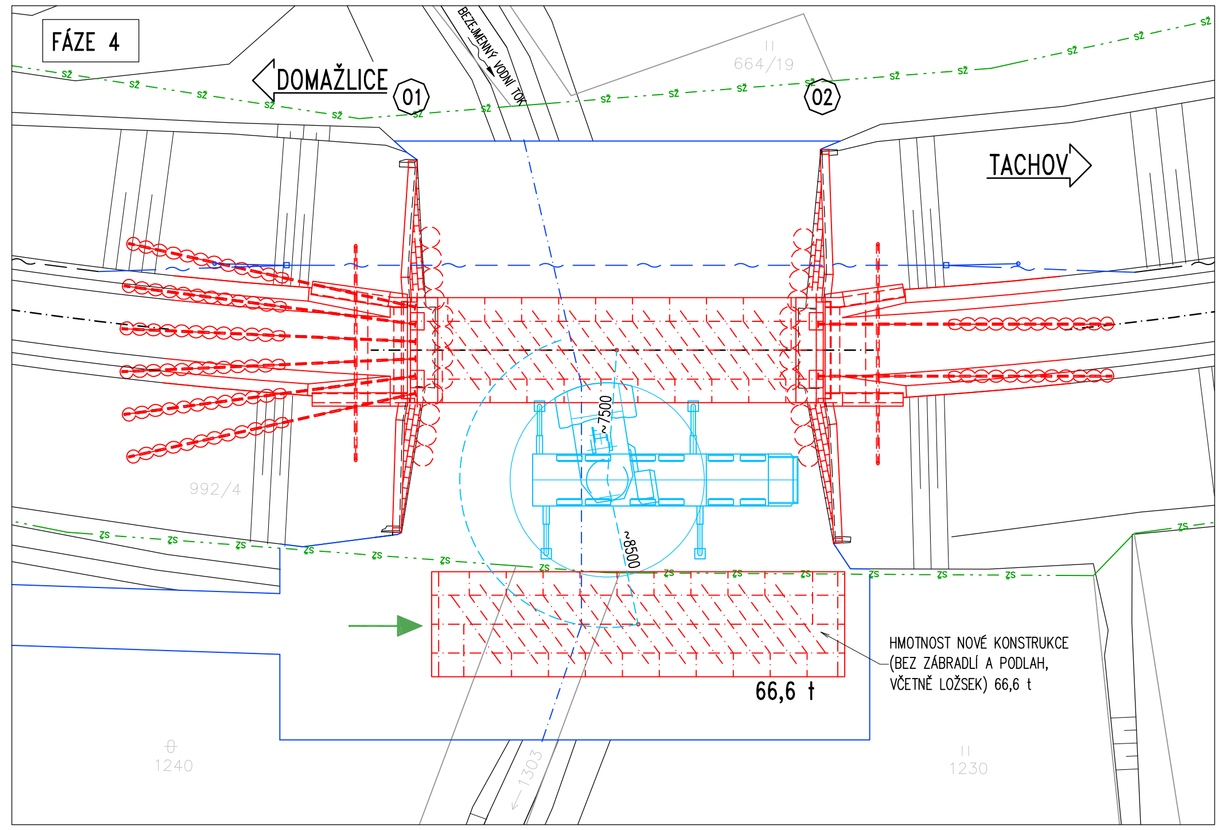

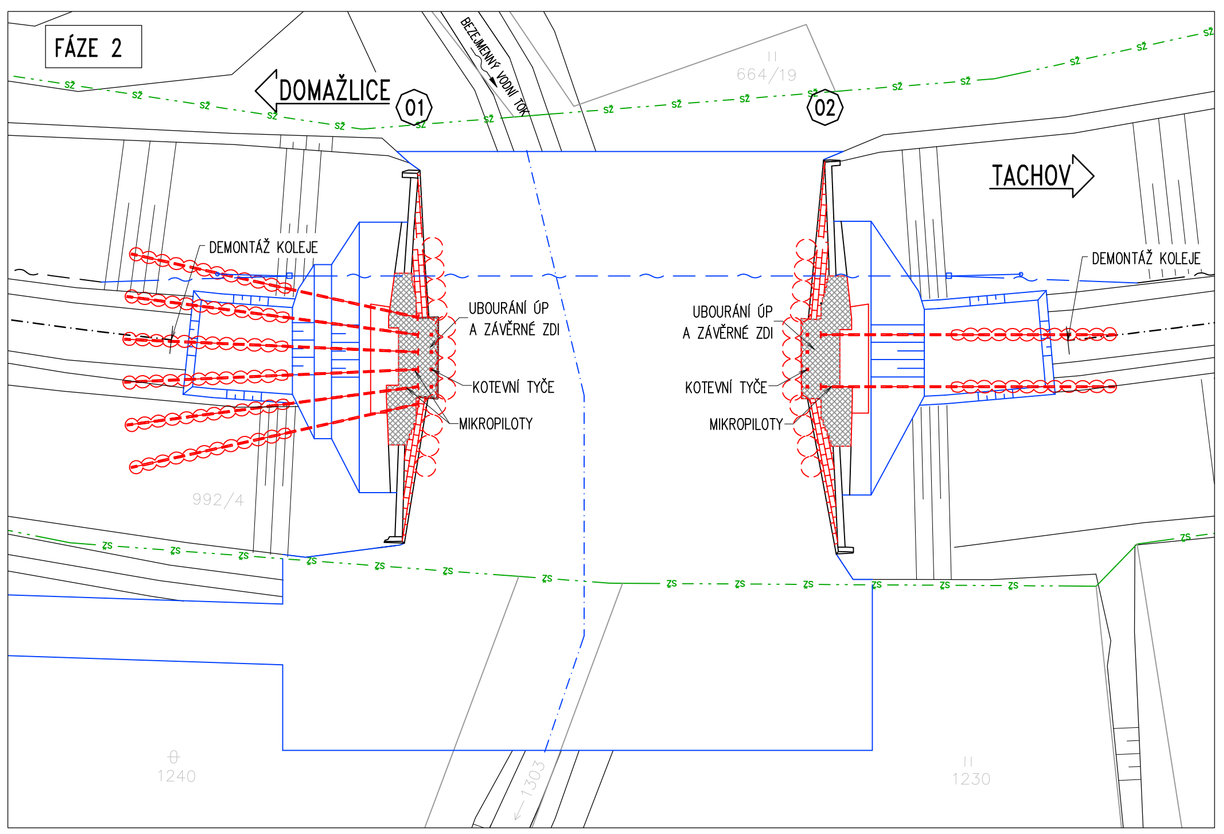

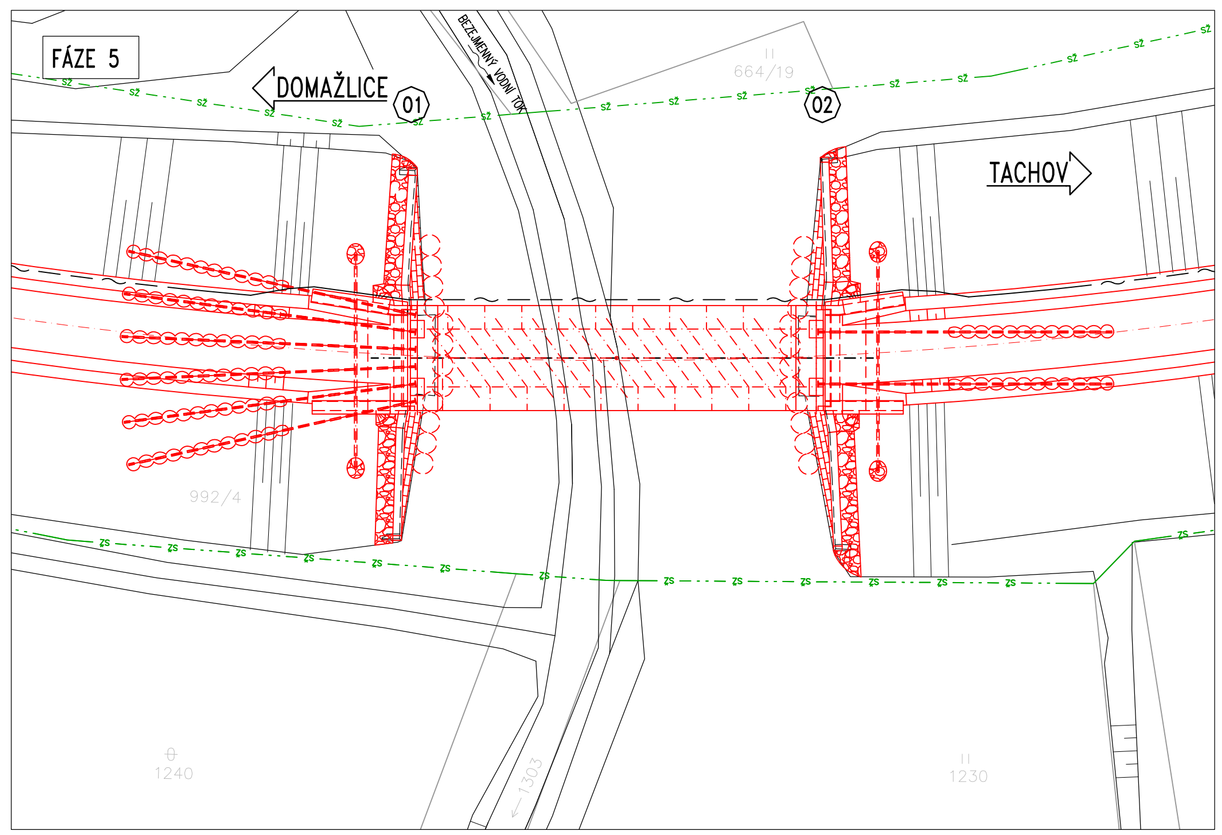

FÁZE VÝSTAVBY

PŘED ZAHÁJENÍM VÝLUKY		
FÁZE	0	Dosavadní stav. Vybudování přístupové cesty na staveniště. Zatrubnění potoka v prostoru pod mostem. Zařízení staveniště. Přeložka vedení IS. Provedení tryskové injektáže pod opěrami a křídly. Injektáž stávajícího zdiva.
PRÁCE V NEPŘETRŽITÉ VÝLUCE 40 DNÍ.		
FÁZE	1	Snesení koleje. Snesení stávající NK mostu (vč. zábradlí, podlah a mostnic) pomocí automobilového jeřábu. Rozřezání stávající NK a odvoz do šrotu.
FÁZE	2	Odbourání vrchní části opěr a křídel. Výkop za opěrami. Zhotovení podkladních betonů a vrtání mikropilot a kotevních tyčí
FÁZE	3	Betonáž nových úložných prahů. Izolace spodní stavby, drenáže za opěrami. Zásypy přechodových oblastí. Zřízení betonových říms na kamenných křídlech.
FÁZE	4	Osazení nové NK (bez podlah a zábradlí) pomocí automobilového jeřábu. Podlití ložisek. Zřízení železničního svršku. Montáž zábradlí podlah a kabel. žlabů. Dokončovací práce, uvedení mostu do provozu.
PRÁCE ZA ŽELEZNIČNÍHO PROVOZU PO VÝLUCE.		
FÁZE	5	Odlážděnì svahů, úpravy terénu. Likvidace zařízení staveniště a úprava okolního terénu do původního stavu.

LEGENDA:

- STÁVAJÍCÍ KONSTRUKCE
- NOVÉ KONSTRUKCE
- POMOCNÉ KONSTRUKCE A ZAŘÍZENÍ STAVENIŠTĚ
- SŽ HRANICE SŽ
- HRANICE KATASTRU NEMOVITOSTÍ

Ministerstvo dopravy
Státní fond dopravní infrastruktury

Razítko oprávněné osoby:

Podpis: Datum:

Revize:	Datum:	Popis:	Kontroloval:

Stavebník/Investor:	**Správa železnic, státní organizace**
Adresa:	Dlážděná 1003/7, 110 00 Praha 1
Zástupce investora:	Stavební správa západ
Adresa:	Sokolovská 1955/278, 190 00 Praha 9

SPRÁVA ŽELEZNIC

Zhotovitel stavby:	**TOP CON SERVIS s.r.o.**
Adresa: Kontakt:	Ke Stírce 1824/56, 182 00 Praha 8 T: 284 021 740 E: topcon@topcon.cz
Zhotovitel objektu:	**TOP CON SERVIS s.r.o.**
Adresa: Kontakt:	Ke Stírce 1824/56, 182 00 Praha 8 T: 284 021 740 E: topcon@topcon.cz

Hlavní projektant (HIP):	Specialista:	Odpovědný projektant:	Zpracovatel:
Ing. Ondřej Lojík, Ph.D.	Ing. Libor Marek	Ing. Ondřej Lojík, Ph.D.	Ing. Daniel Novotný

Název stavby/akce:	**Rekonstrukce mostu v km 20,691 na trati Domažlice - Planá u M.L.**		Označení (S-kód): S632000182
			Označení zhotovitele: 105-20
Název části:	Dokumentace objektů		Označení části: D.2.1.4
Název objektu:	**Rekonstrukce mostu**		Označení objektu/komplexu: **SO 20-01**
Název přílohy:	Technologie provádění		Číslo přílohy: **2. 0.9.5**
Název dílčí části přílohy:			Pare:
Kraj: Plzeňský	Katastrální území: Poběžovice u Domažlic [722863]	TUDU: 0331 12	
Stupeň dokumentace: DUSP+PDPS	Datum zpracování: 11/2021	Formáty: 8A4	Měřítko: 1:250

S-kód:	Stupeň dokumentace:	Část:	Objekt:	Podobjekt:	Příloha:	Revize:
S632000182	DUSP	D.2.1.0	SO 20-01	XX	2.0.9.5	00

[Prostor pro další informace]