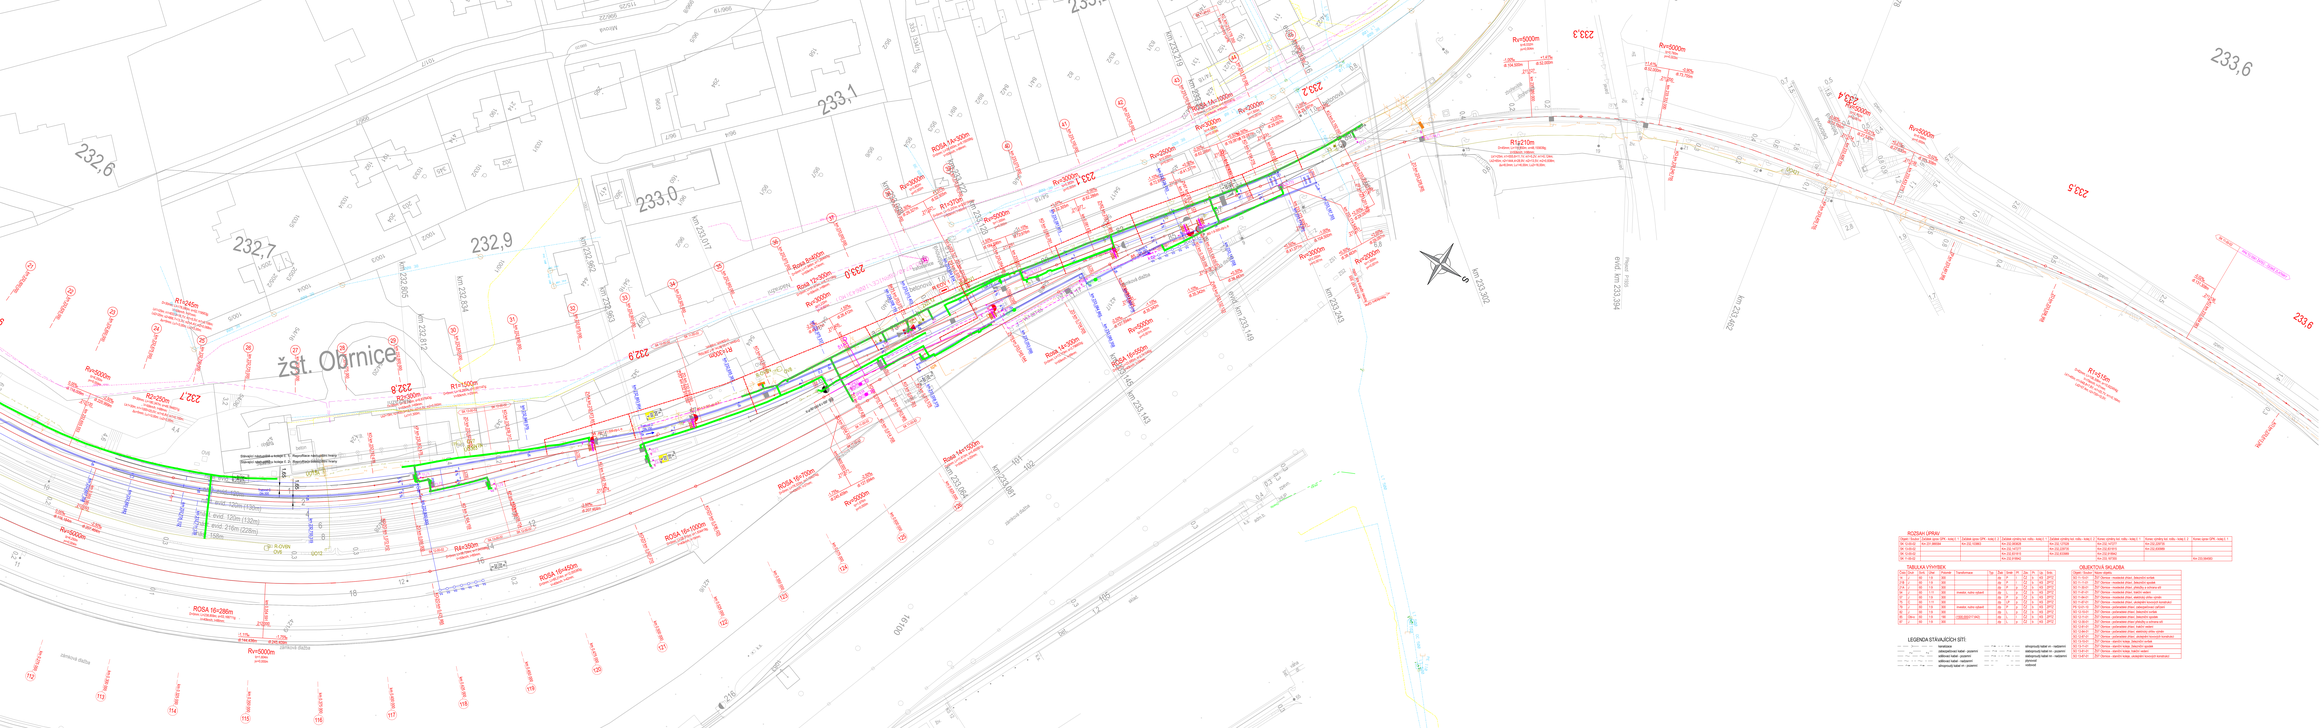
žst. Obrnice
232,6
232,7
232,9
233,0
233,1
233,6
km 232,824
km 232,895
km 232,812
km 233,017
km 232,980
km 233,076
km 233,302
km 233,384
km 233,402
km 233,043
km 233,149
km 233,145
km 233,143
km 233,094
km 233,081
km 233,119
R1=245m
R2=250m
R1=1000m
R2=300m
R=350m
R1=210m
R1=150m
ROSA 16=286m
ROSA 16=450m
ROSA 16=500m
ROSA 16=1000m
ROSA