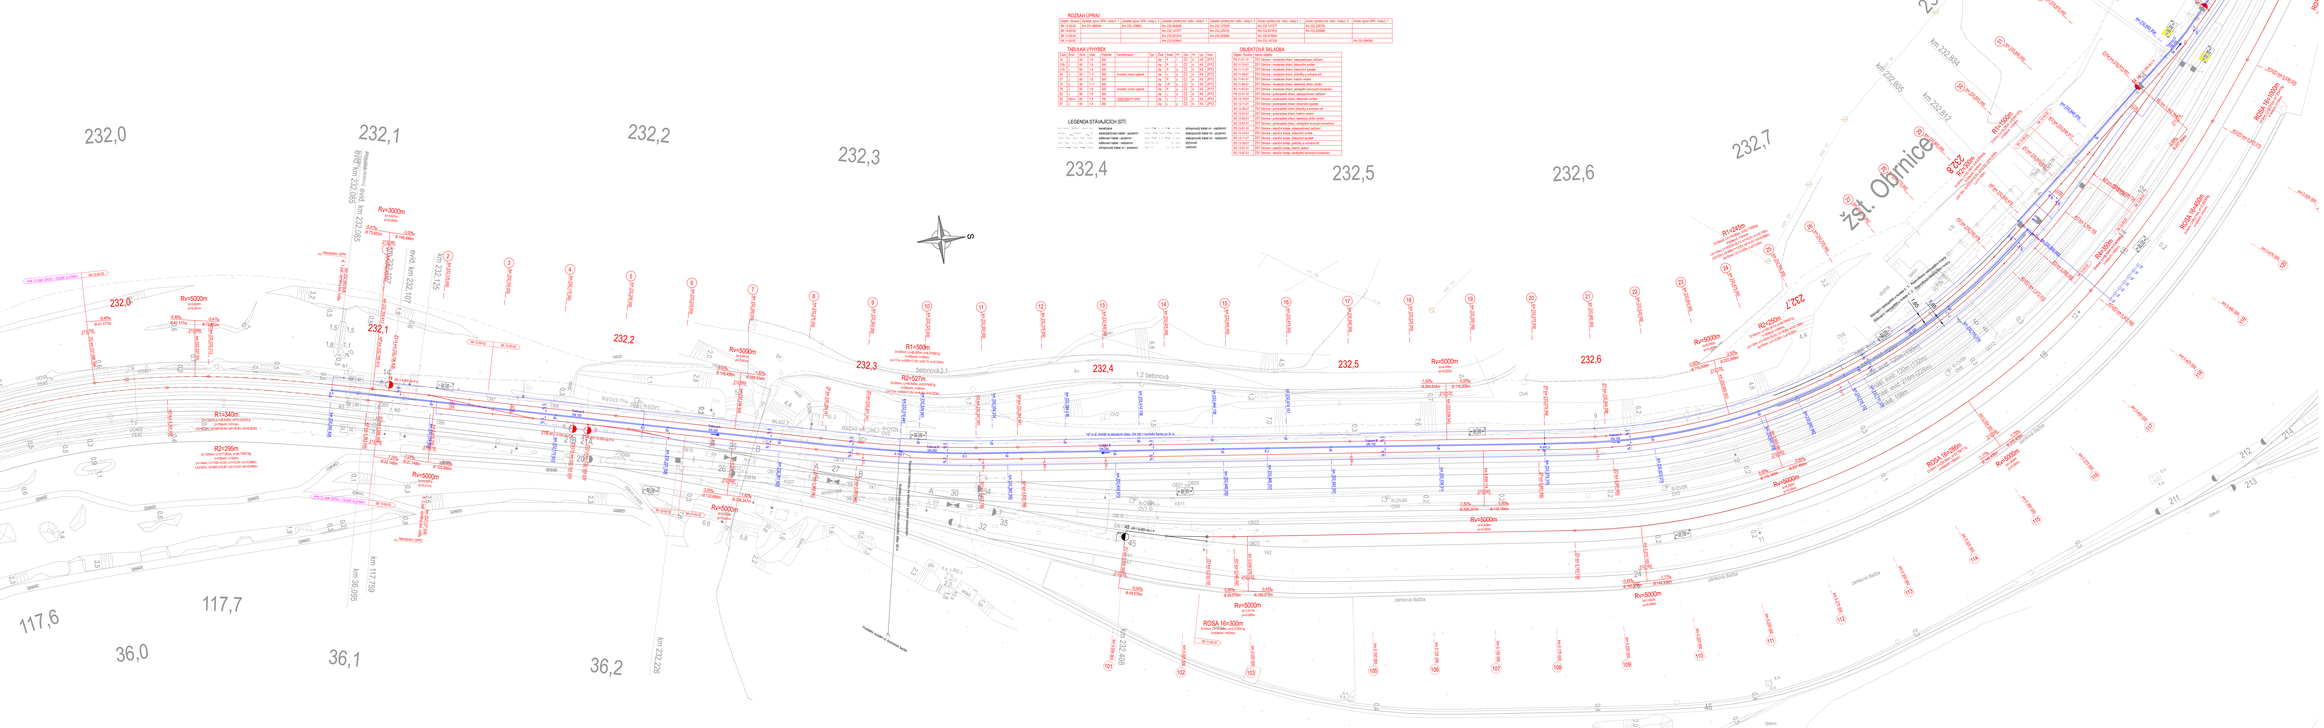
ROZSAH OPRAV
TABULKA VÝHYBEK
OBJEKTOVÁ SKLADBA
LEGENDA STÁVAJÍCÍCH SÍTÍ
žst. Obrnice
km 232,805
km 232,934
km 233,012
km 232,095
km 232,125
km 232,407
km 232,226
km 232,408
km 36,095
232,0
232,1
232,2
232,3
232,4
232,5
232,6
232,7
117,6
117,7
36,0
36,1
36,2
R1=340m
R2=295m
R1=500m
R2=527m
R1=1000m
R2=950m
Rv=5000m
Rv=3000m
ROSA 16×300m
ROSA 16×600m
ROSA 16×1000m
