


OBVOD STAVBY km 57,50 – 57,70
k.ú. Častolovice (DKM)
M 1 : 1000

Zvýšení kapacity trati Týniště n.O. - Častolovice - Solnice,
3. část - Rekonstrukce častolovického mostu v km 0,740

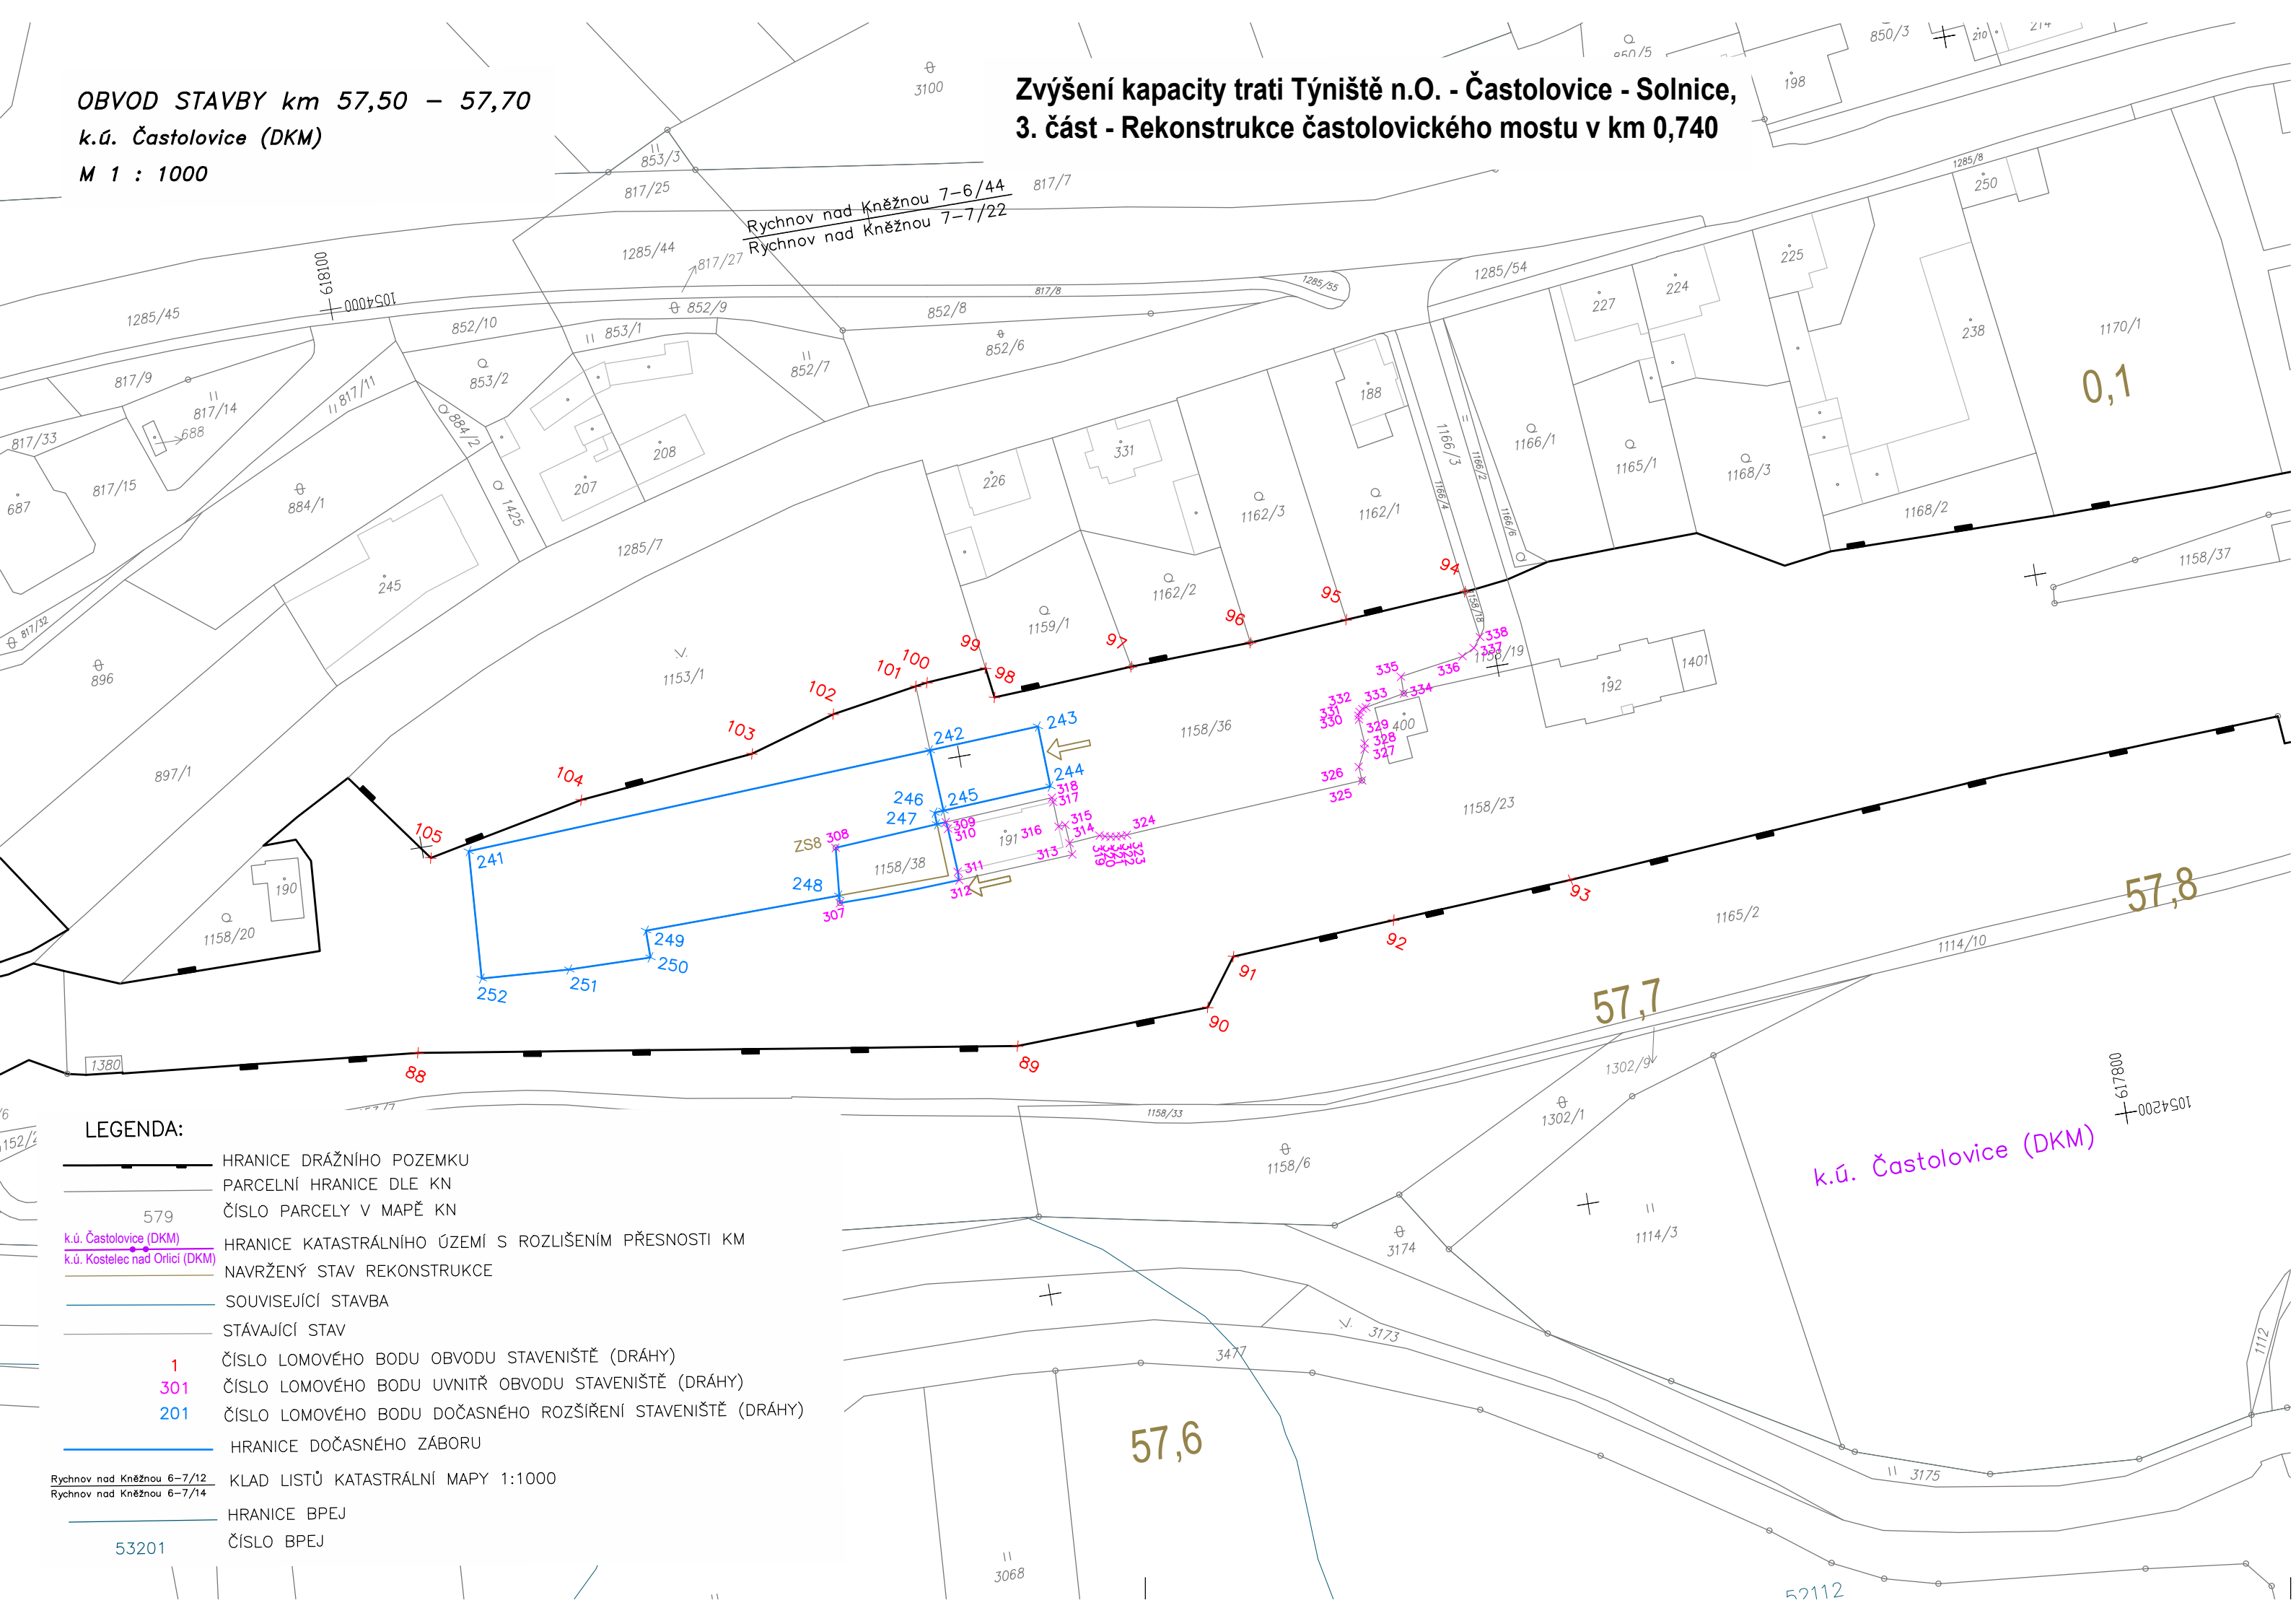


VÝŠKOVÝ SYSTÉM Bpv SOUŘADNICOVÝ SYSTÉM S-JTSK ±0,000 = xxx,xx m n. m.

Číslo změny:	Obsah změny:	Datum změny:
01	-	-
02	-	-
03	-	-


Objednatel:


Správa železnic, státní organizace
Stavební správa východ
Nerudova 1, 779 00 Olomouc
e-mail: szdc@szdc.cz

Generální projektant:


SUDOP PRAHA a.s.
Olšanská 1a, 130 80 Praha 3
tel.: +420 267 094 111
e-mail: praha@sudop.cz

Hlavní inženýr projektu:
ING. KAREL KOŠAŘ
Garant profese:
HELENA ZAHRADNÍKOVÁ

Zpracovatel části:


PROGI spol. s r. o.
Žukovova 79/60, 400 03, Ústí nad Labem - Střekov
telefon: +420 411 198 004
e-mail: projekce@progi.cz

Vedoucí střediska: Ing. Miroslav Novák	Odpovědný projektant SO, IO, PS: HELENA ZAHRADNÍKOVÁ	Vypracoval: HELENA ZAHRADNÍKOVÁ	Kontroloval: Ing. Petr Vodňanský
-------------------------------------------	---------------------------------------------------------	------------------------------------	-------------------------------------

Název akce: Zvýšení kapacity trati Týniště n.O. - Častolovice - Solnice, 3. část - Rekonstrukce častolovického mostu v km 0,740		Číslo smlouvy: 19 149 208	
Část:		Projektový stupeň: DUSP	
GEODETICKÁ DOKUMENTACE OBVOD STAVBY		Datum: 08/2021	
Název přílohy:		Číslo části: 1.5	
		Měřítko: 1:1000	Počet formátů: 3XA4
		Číslo přílohy: 3.1	

DOKUMENT LZE UŽÍVAT POUZE VE SMYSLU PŘÍSLUŠNÉ SMLOUVY O DÍLO. ŽÁDNÁ JEHO ČÁST NEMŮŽE BÝT DLE ZÁKONA č.121/2000 Sb. KOPÍROVÁNA NEBO JINÝM ZPŮSOBEM ROZŠÍŘOVÁNA BEZ SOUHLASU SUDOP PRAHA a.s.