


PŮDORYS 1:75

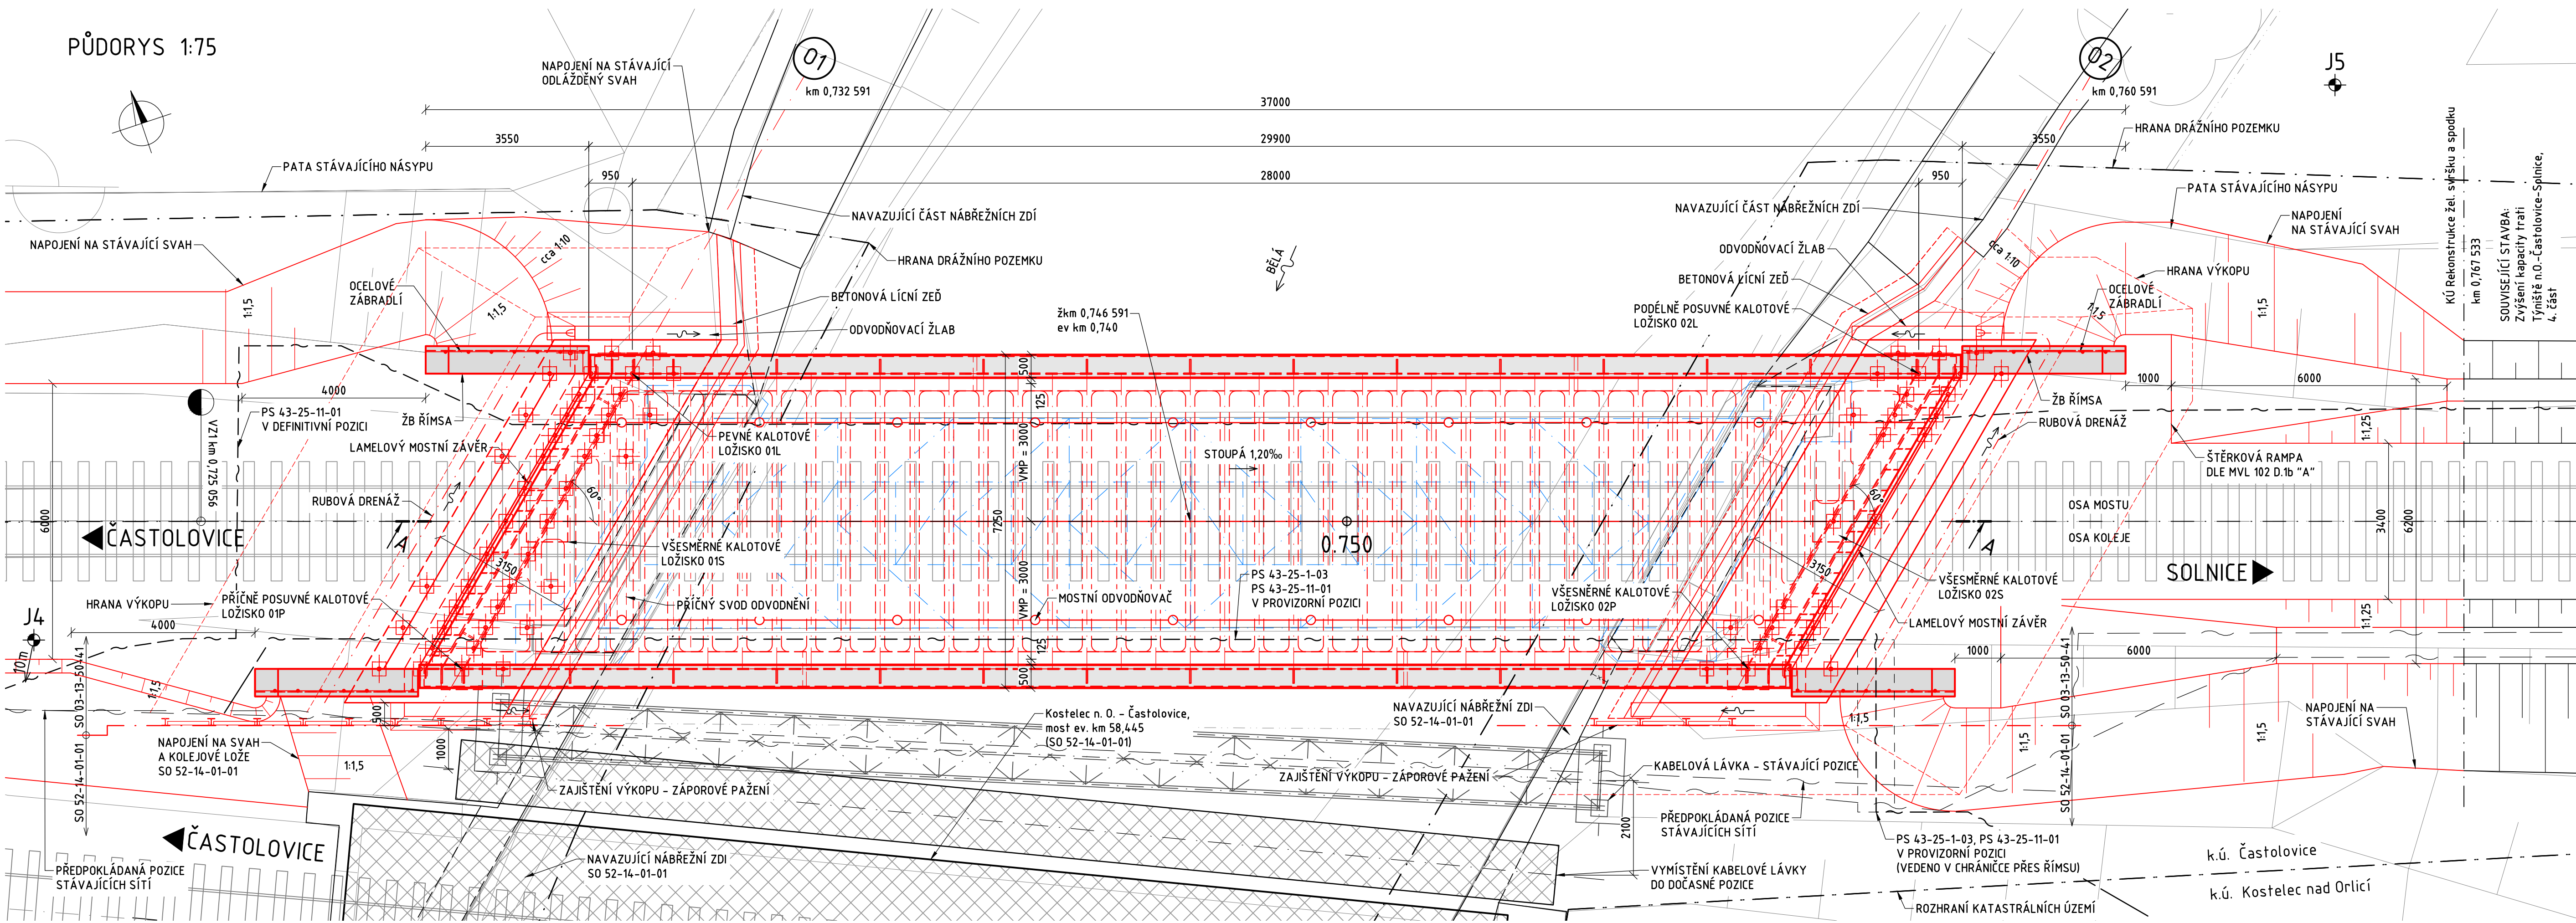

MIN. ODSTUPY VMP OD HRANY NK		
MÍSTO NA NK	ODSTUP VLEVO [mm]	ODSTUP VPRÁVO [mm]
OPĚRA 01 – ZAČÁTEK NK	125	125
STŘED ROZPĚTÍ	125	125
OPĚRA 02 – KONEC NK	125	125

VÝŠKOVÝ SYSTÉM Bpv SOUŘADNICOVÝ SYSTÉM S-JTSK

Číslo změny:	Obsah změny:	Datum změny:
01	-	-
02	-	-
03	-	-

SZDC	SZDC s.o. Dlážděná 1003/7, 110 00 Praha 1 tel.: +420 222 335 777 e-mail: szdc@szdc.cz
-------------	--

Generální projektant: SUDOP PRAHA	SUDOP PRAHA a.s. Oltářská 1a, 130 80 Praha 3 tel.: +420 267 094 111 e-mail: praha@sudop.cz	Hlavní inženýr projektu: ING. KAREL KOŠAR Garant profese: -
---	---	--

Zpracoval: Valbek	Valbek, spol. s r.o. Váňurova 505/17, 460 02 Liberec 3 T: +420 460 070 435 E: htk@valbek.cz
--------------------------	--

Vedoucí střediska: ING. LADISLAV SÍMEK	Odpovědný projektant SO, IO, PS: ING. TOMÁŠ JAKUBÍČEK	Vypracoval: ING. TOMÁŠ JAKUBÍČEK	Kontroloval: ING. MARTIN SEDMÍK
---	--	-------------------------------------	------------------------------------

Název akce: Zvýšení kapacity trati Týniště n.O. - Častolovice - Solnice, 3. část	Číslo smlouvy: 19 149 208
--	------------------------------

Část: INŽENÝRSKÉ OBJEKTY MOSTY, PROPUSTKY, ZDI SO 03-13-50-41 ŽELEZNIČNÍ MOST PŘES ŘEKU BĚLÁ	Datum: 08/2021
---	-------------------

Název přílohy: NOVÝ STAV - PŮDORYS	Číslo přílohy: 04
--	----------------------

DOKUMENT LZE UŽÍVAT POUZE VE SMYSLU PŘÍLOŽNÉ BALICOVÝ O BĚLO. ŽÁDNÝ JINÝ ČÁSTI NEMOŽE BYT DLE ŽÁDANÍ. L121/0000. SN. KOPROVÁNÁ NEBO JINÝM ZPŮSOBEM KOPROVÁNÁ. BEZ SOUHLASU SUDOP PRAHA A.S.