
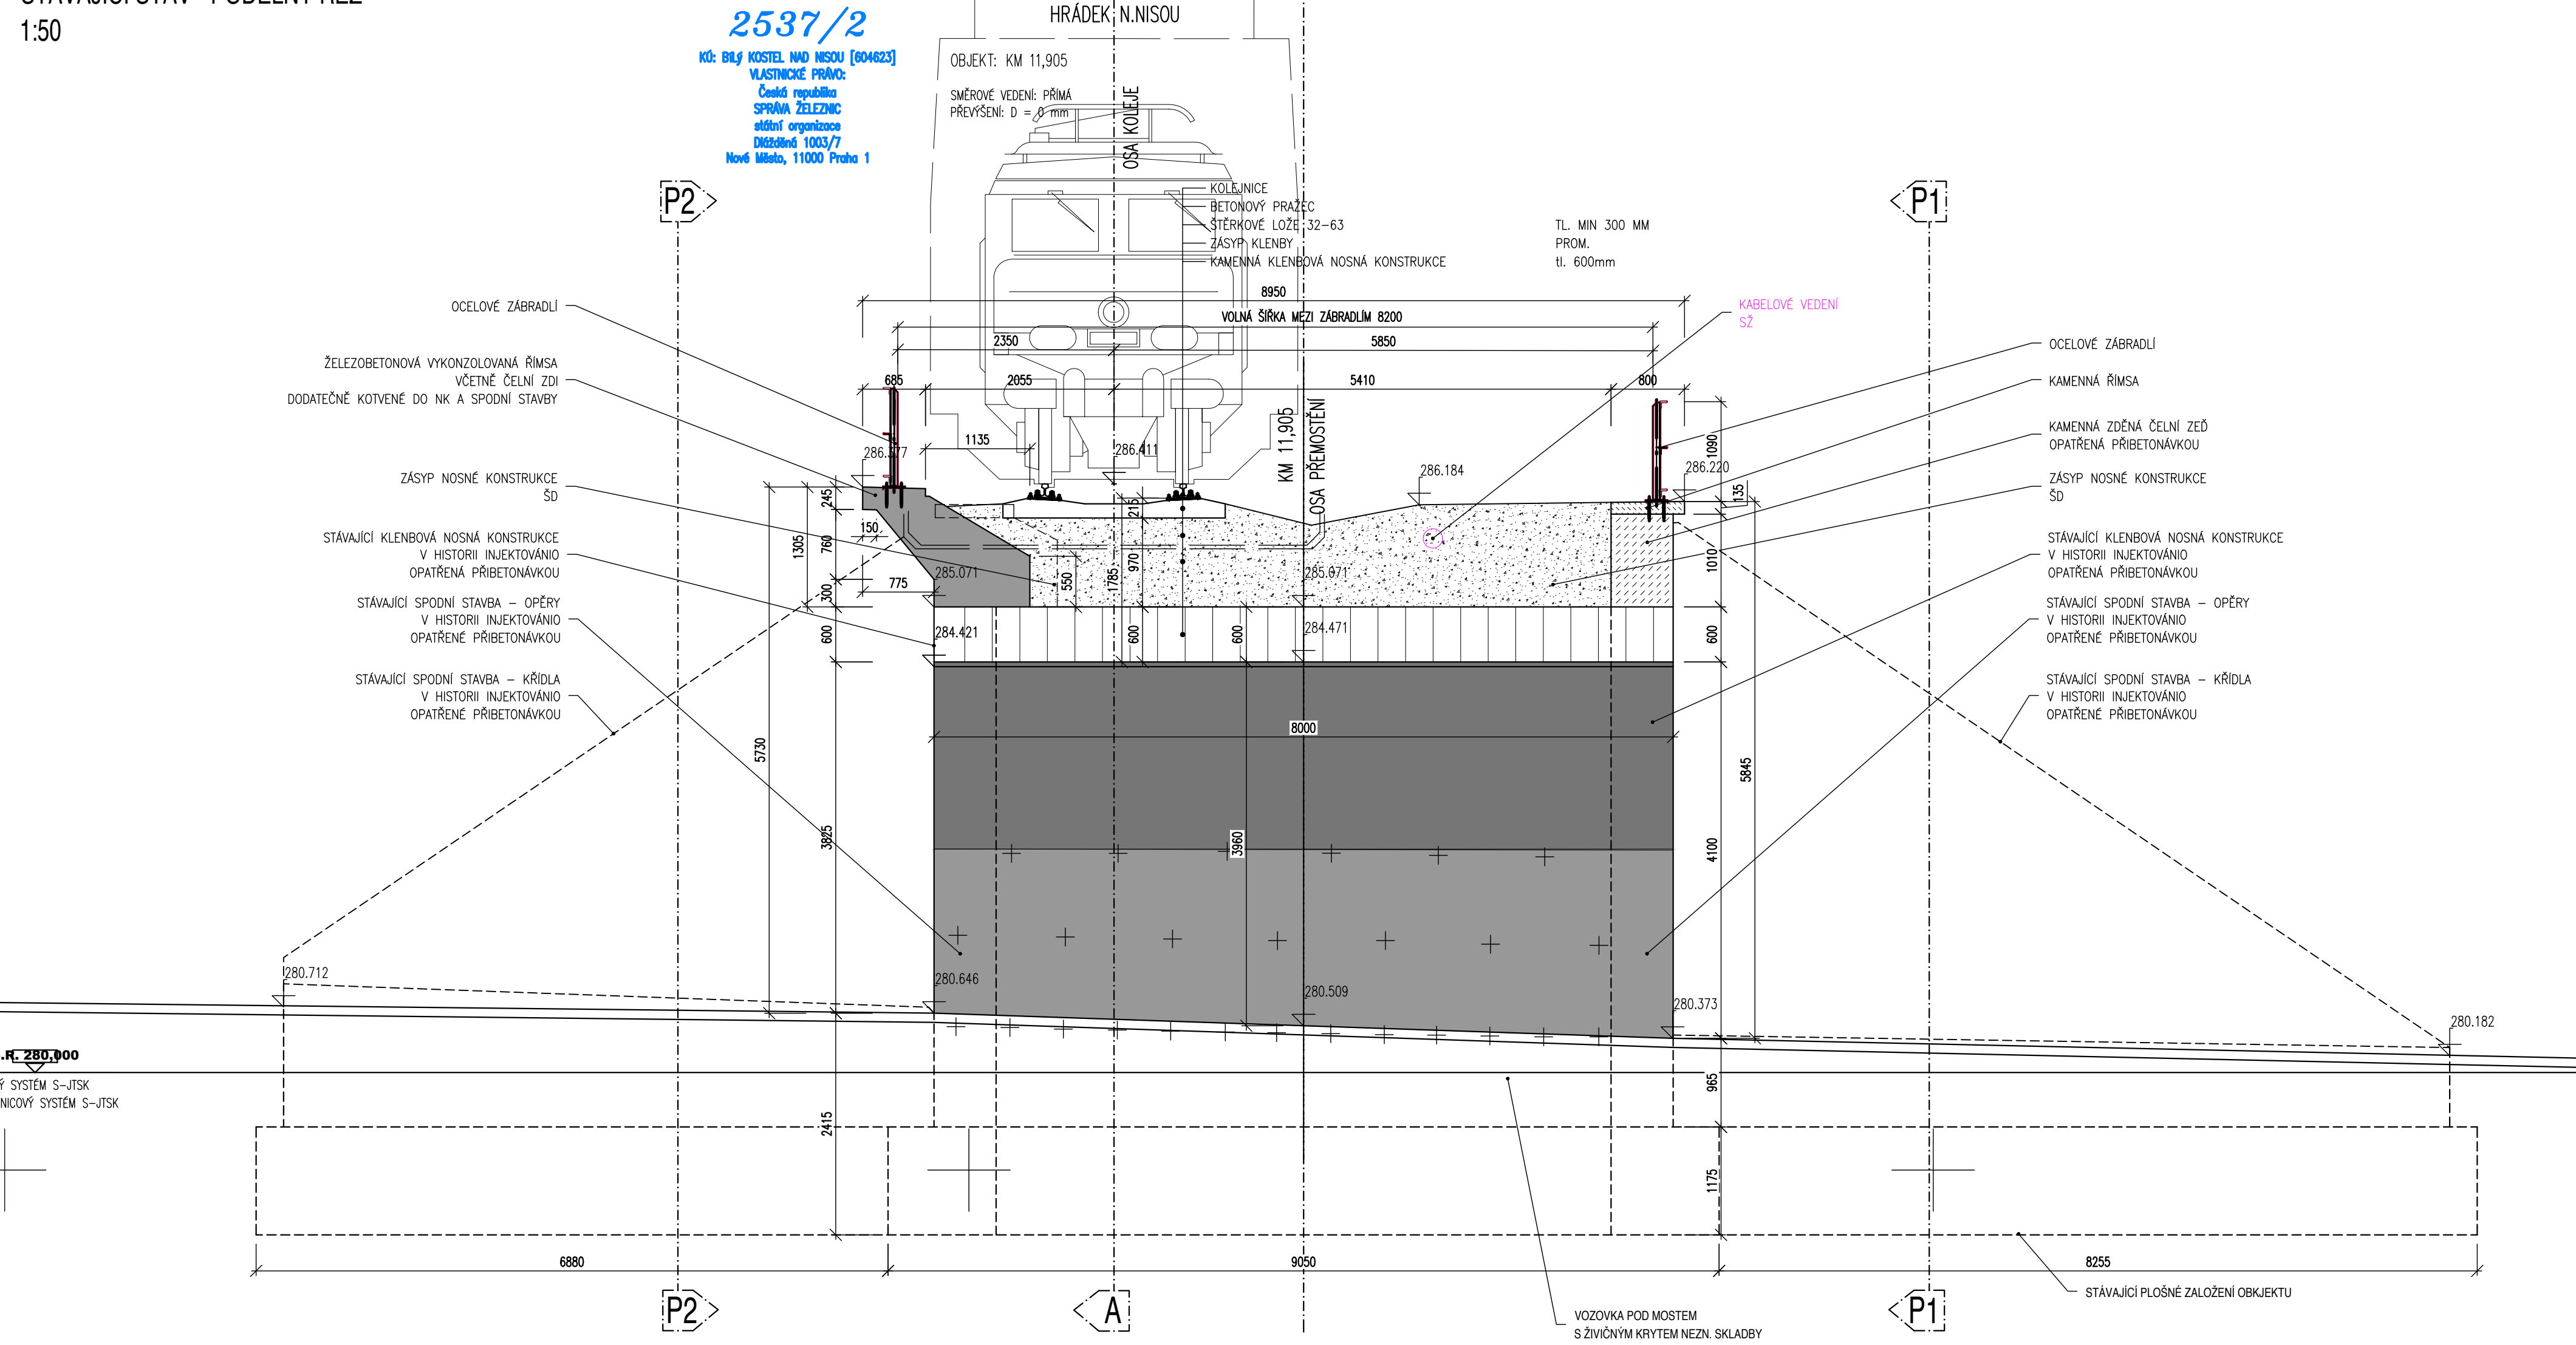
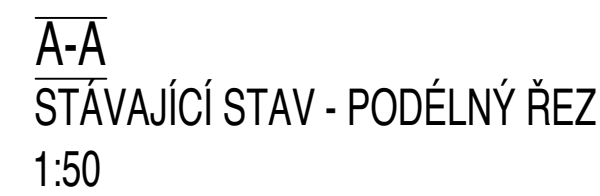


A-A  
STÁVAJÍCÍ STAV - PODÉLNÝ ŘEZ  
1:50

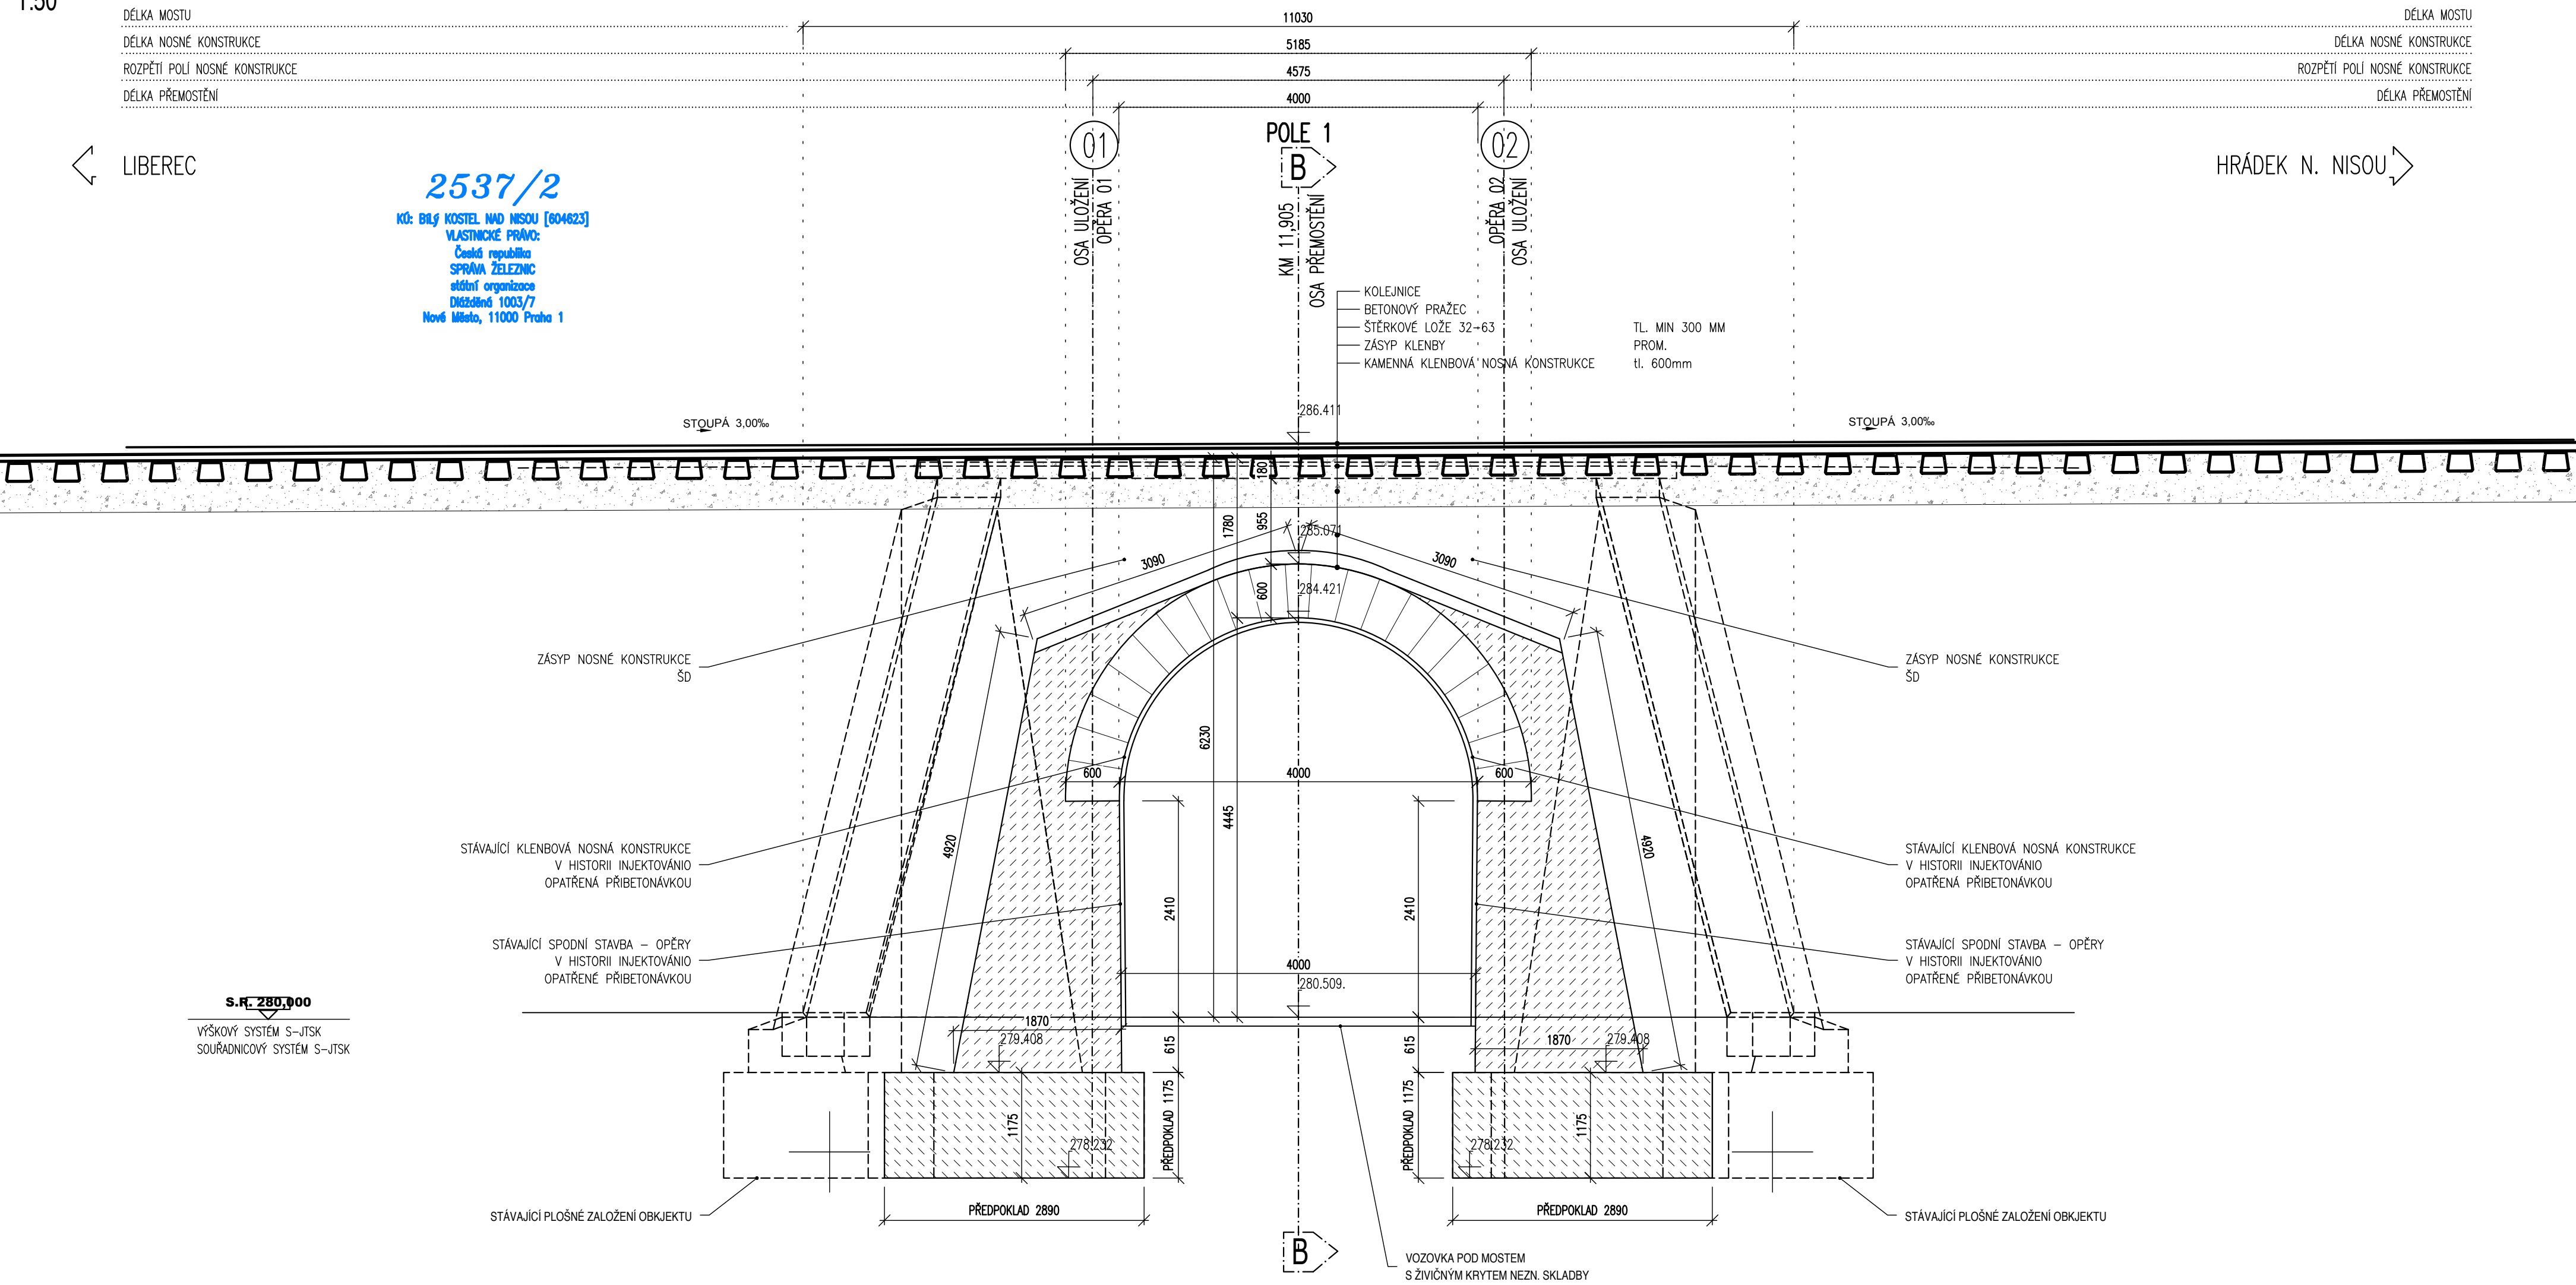

Razítko oprávněné osoby:

Stavebník/investor:	Správa železnic, státní organizace Diářská 1003/7, Praha 1 - Nové Město, 110 00 IČO: 709 94 234		
Zástupce investora:	OR HK, U Fotochemy 259, Hradec Králové 501 01		
Generální projektant:	PRODIN s.r.s. K Vápené 2745, 530 02 Pardubice T: +420 466 055 130 IČO: 252 92 161 E: info@prodin.cz		 <b>PRODIN</b> SKUPINA VÁSTKA
Zhotovitel profesí:	NAMÁŠKA S.R.O. NÁM. REPUBLIKY 1400, 530002 PARDUBICE DOBROVOLNÝ@NAMASKARSKA.CZ, TEL. 777 622 521		
Hlavní projektant (HPF):	Martin Lipenský, DiS. Společný systém S-JTSK, B.p.v.		
Název stavby/ok:	"Prostá rekonstrukce trati v úseku Chrástava - Hrádek nad Nisou"		Zakázka: 31/23/1037-208
Místo stavby	Liberecký kraj TUDU 0941 06 Chrástava - Hrádek nad Nisou		Datum: 06/2024
Název části:	Mosty, propustky, zdi		Stupeň dokumentace: DSP+PDPS
Odpovědný projektant:	ING. JAN DOBROVOLNÝ		
Zpracovatel:	ING. JAN DOBROVOLNÝ		
Osoba desk:	SO 01-20-02 Železniční most v evid. km 11,905 STÁVAJÍCÍ STAV. ŘEZY		Označení: 3 Č.pare:

MĚŘÍTKO:

