


# SITUACE A VYTYČENÍ, KM 190,300 - 191,400 M 1:1000

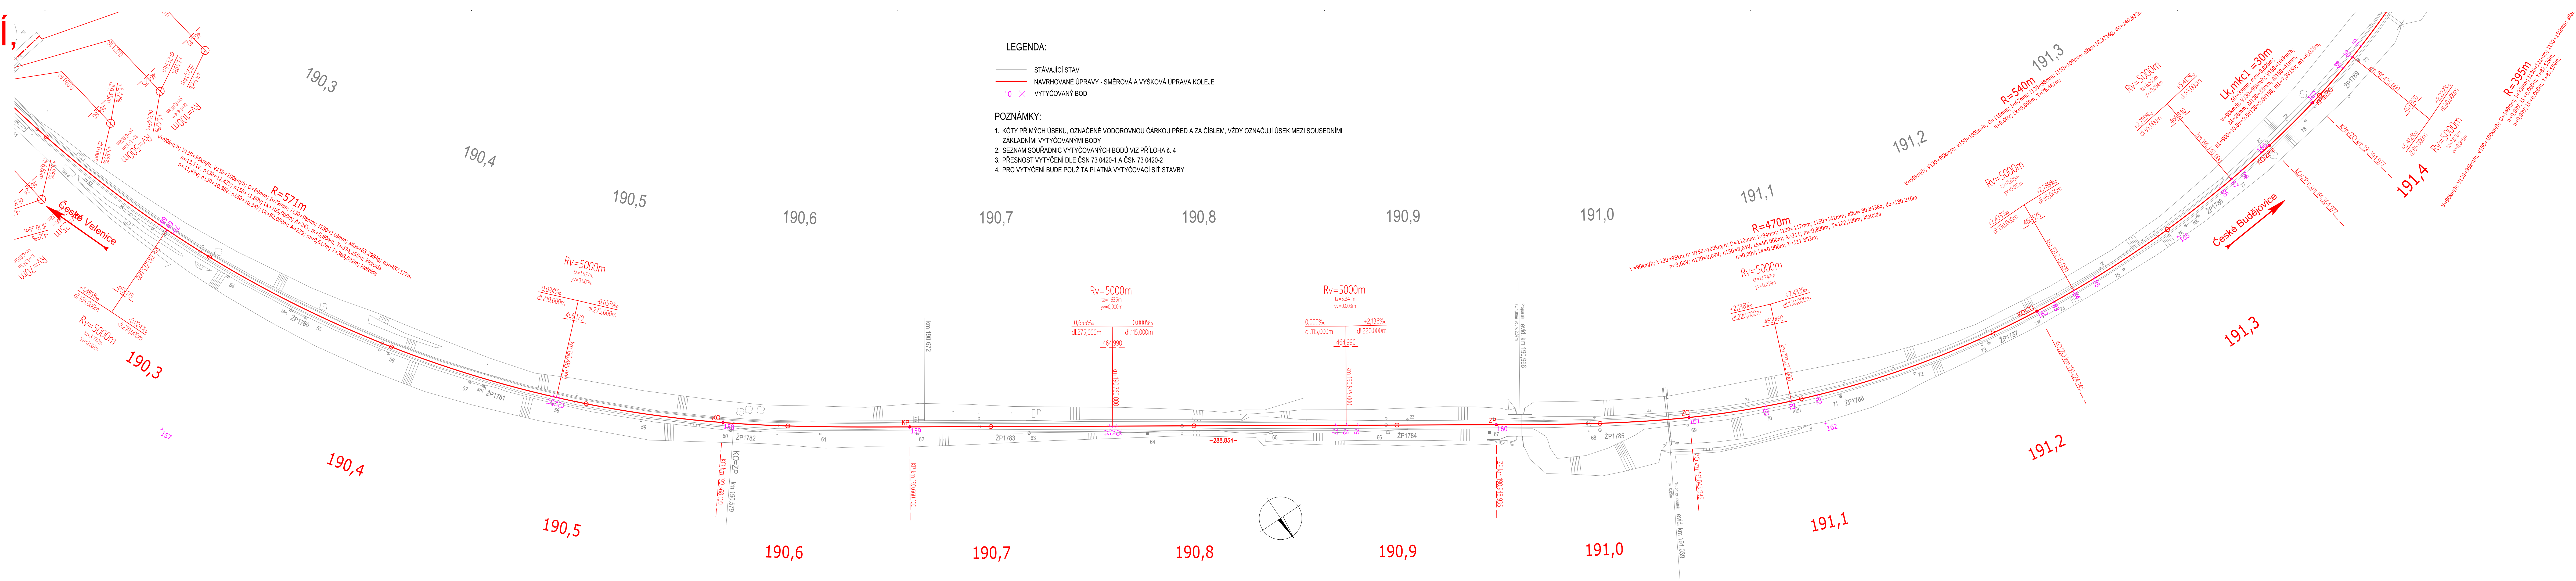

<b>SPRÁVA ŽELEZNIC</b>		Správa železnic, státní organizace Správa železniční geodézie Václavská 169/1 160 00 Praha 6	
Zodp. projektant	Ing. Luboš Ruttkay	 Management kvality ISO 9001 dekra.cz	
Projektant	Ing. Lenka Kreuzigerová		
Kreslil	Ing. Lenka Kreuzigerová		
Kontroloval	Ing. Luboš Ruttkay		
Traťový úsek		Gmund NO (ÖBB) (část) - Píseň hl.n.-os.n. (mimo).	
ZJEDNODUŠENÝ PROJEKT  CYCLICKÁ OBNOVA TRATI V ÚSEKU JÍLOVICE - BOROVANY  TUDU: 0401 D1, 0401 O8 km 187,300 - 193,200		Ředitel	Ing. Libor Vavrečka
		Datum	01/2025
		Druh dokumentace	ZP
		Číslo zakázky	G90572L59060
		Měřítko	1:1000
SITUACE A VYTYČENÍ, KM 190,300 - 191,400		Souřadnicový systém	S-JTSK
		Výškový systém	Bpv
		Číslo výtisku	Příloha
			2.3