




Stavební postup č.1 (01.01.2025-20.12.2027, 1084 dnů)

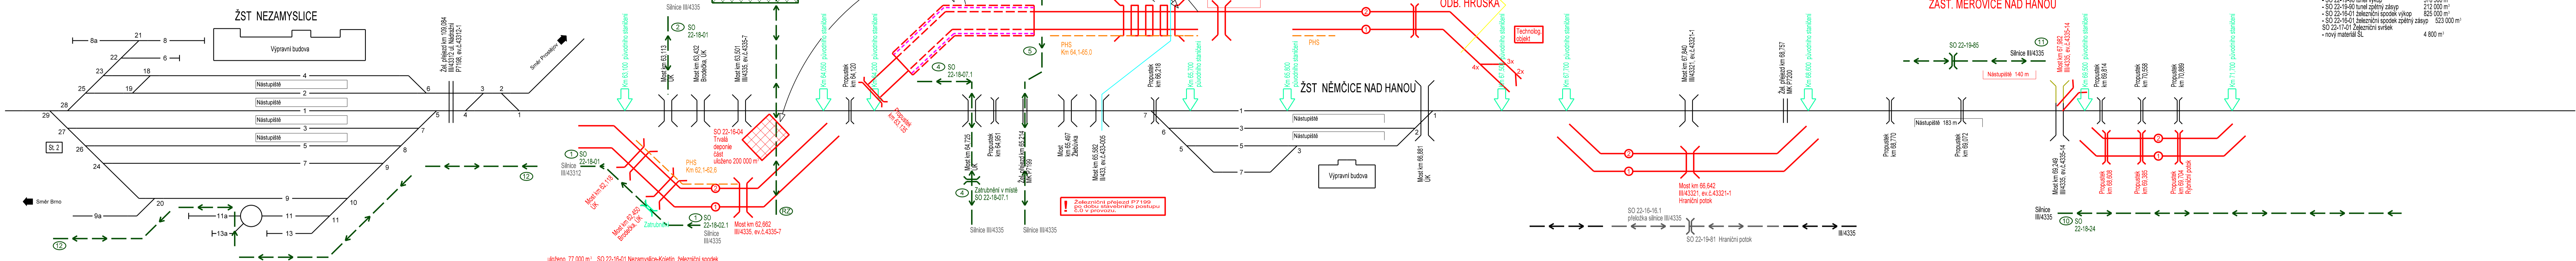


Stavební postup č.2
01.04.2028-04.08.2028, 126 dnů
Zprovoznění traťové koleje č.2.

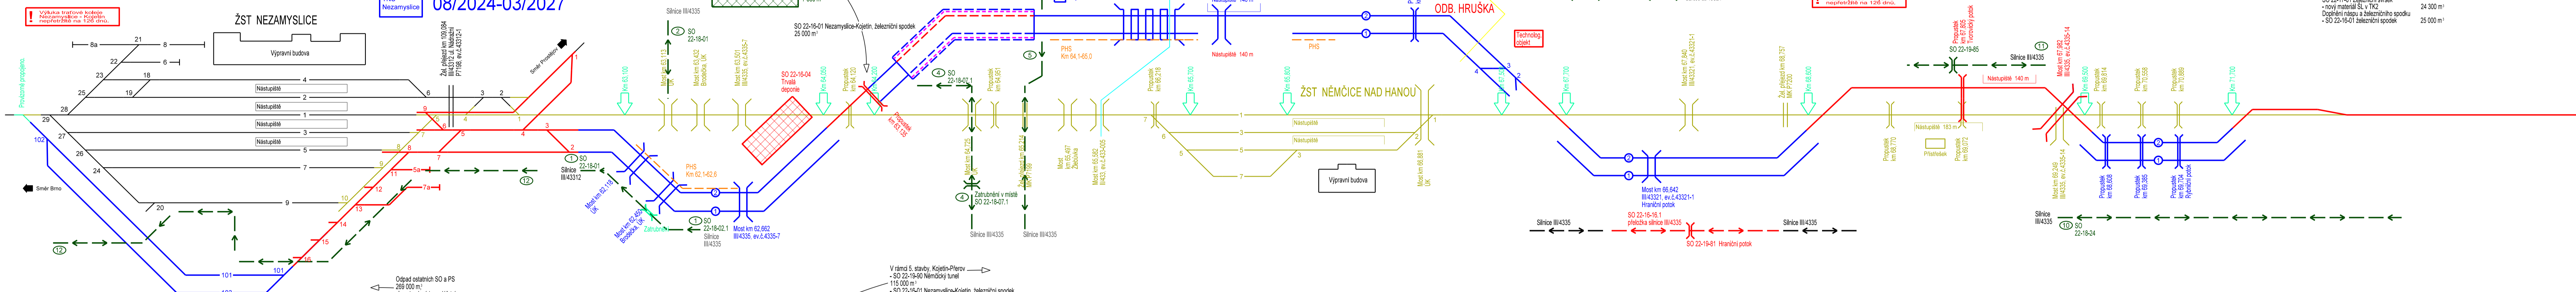

Stavební postup č.3
05.08.2028-20.12.2028, 138 dnů
Zprovoznění traťové koleje č.1.

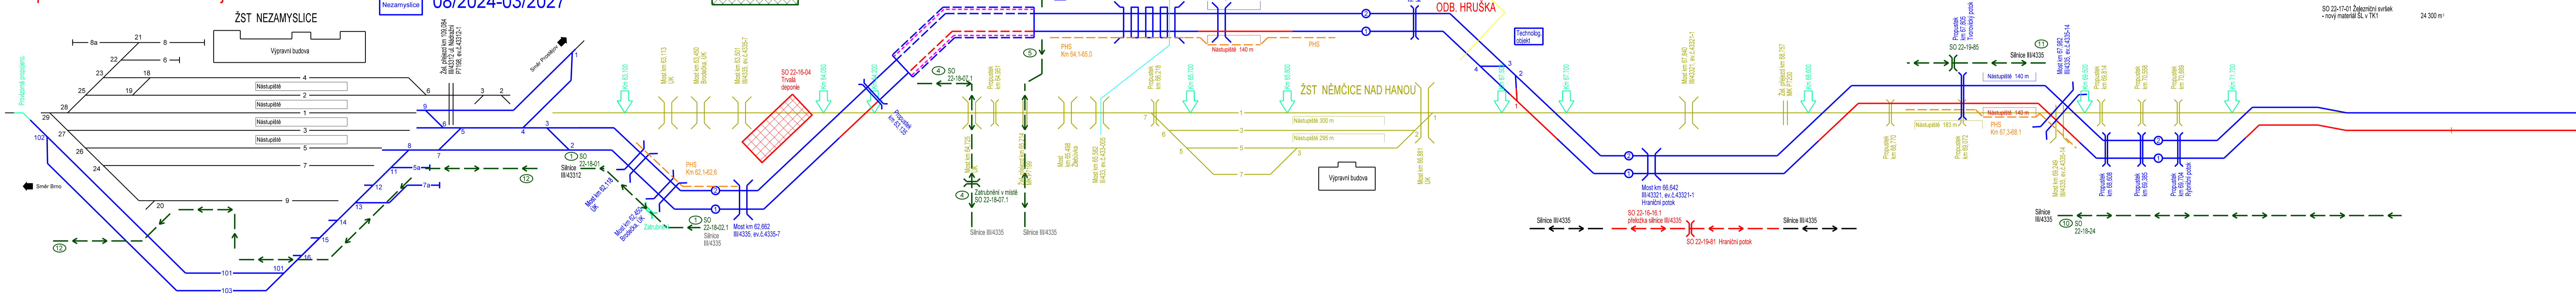

Stav po ukončení stavby

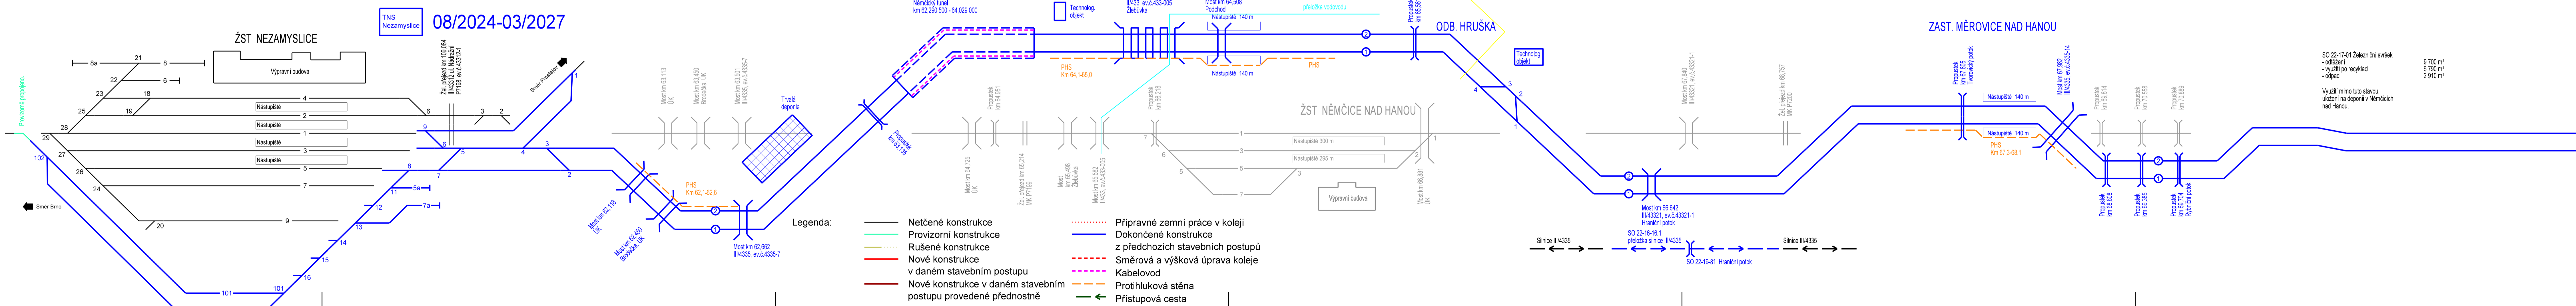

Správa železnic, státní organizace		SPRÁVA ŽELEZNIC	
Adresa: Dlážděná 1003/7, 110 00 Praha 1		Zastupce investora: Stavební správa východ	
Adresa: Nerudova 773/1, 779 00 Olomouc		Adresa: Nerudova 773/1, 779 00 Olomouc	
Zhotovitel: MORAVIA CONSULT Olomouc a.s.		MORAVIA CONSULT Olomouc a.s.	
Adresa: Legátova 108/II, 779 00 Olomouc		Legátova 108/II, 779 00 Olomouc	
Kontakt: Ing. Petr Čech		Ing. Petr Čech	
E-mail: moraviaconsult@seznam.cz		moraviaconsult@seznam.cz	
Hlavní projektant: Ing. Jiri Kalina		Specialista: -	
Název stavby/akce: Modernizace trati Brno-Přerov, 4. stavba Nezamyslice - Kojetín		Označení investora: 1111111111	
Název části: Souhrnná část		Označení části: B	
Název objektu/objektů části: Základy organizace výstavby		Označení objektu/komponenty: B.6	
Název přílohy: Bilance zemních hmot		Číslo přílohy (typopis): 5	
Název díla části přílohy: -		Stupeň dokumentace: PDP5	
Odpovědný projektant: Ing. Petr Čech		Zpracovatel přílohy: Ing. Petr Čech	
Kraj: Olomoucký		Formát: 21x44	
Měřítko: 1:1000		Měřítko: 1:1000	
Datum: 01.09.2023		Datum: 01.09.2023	