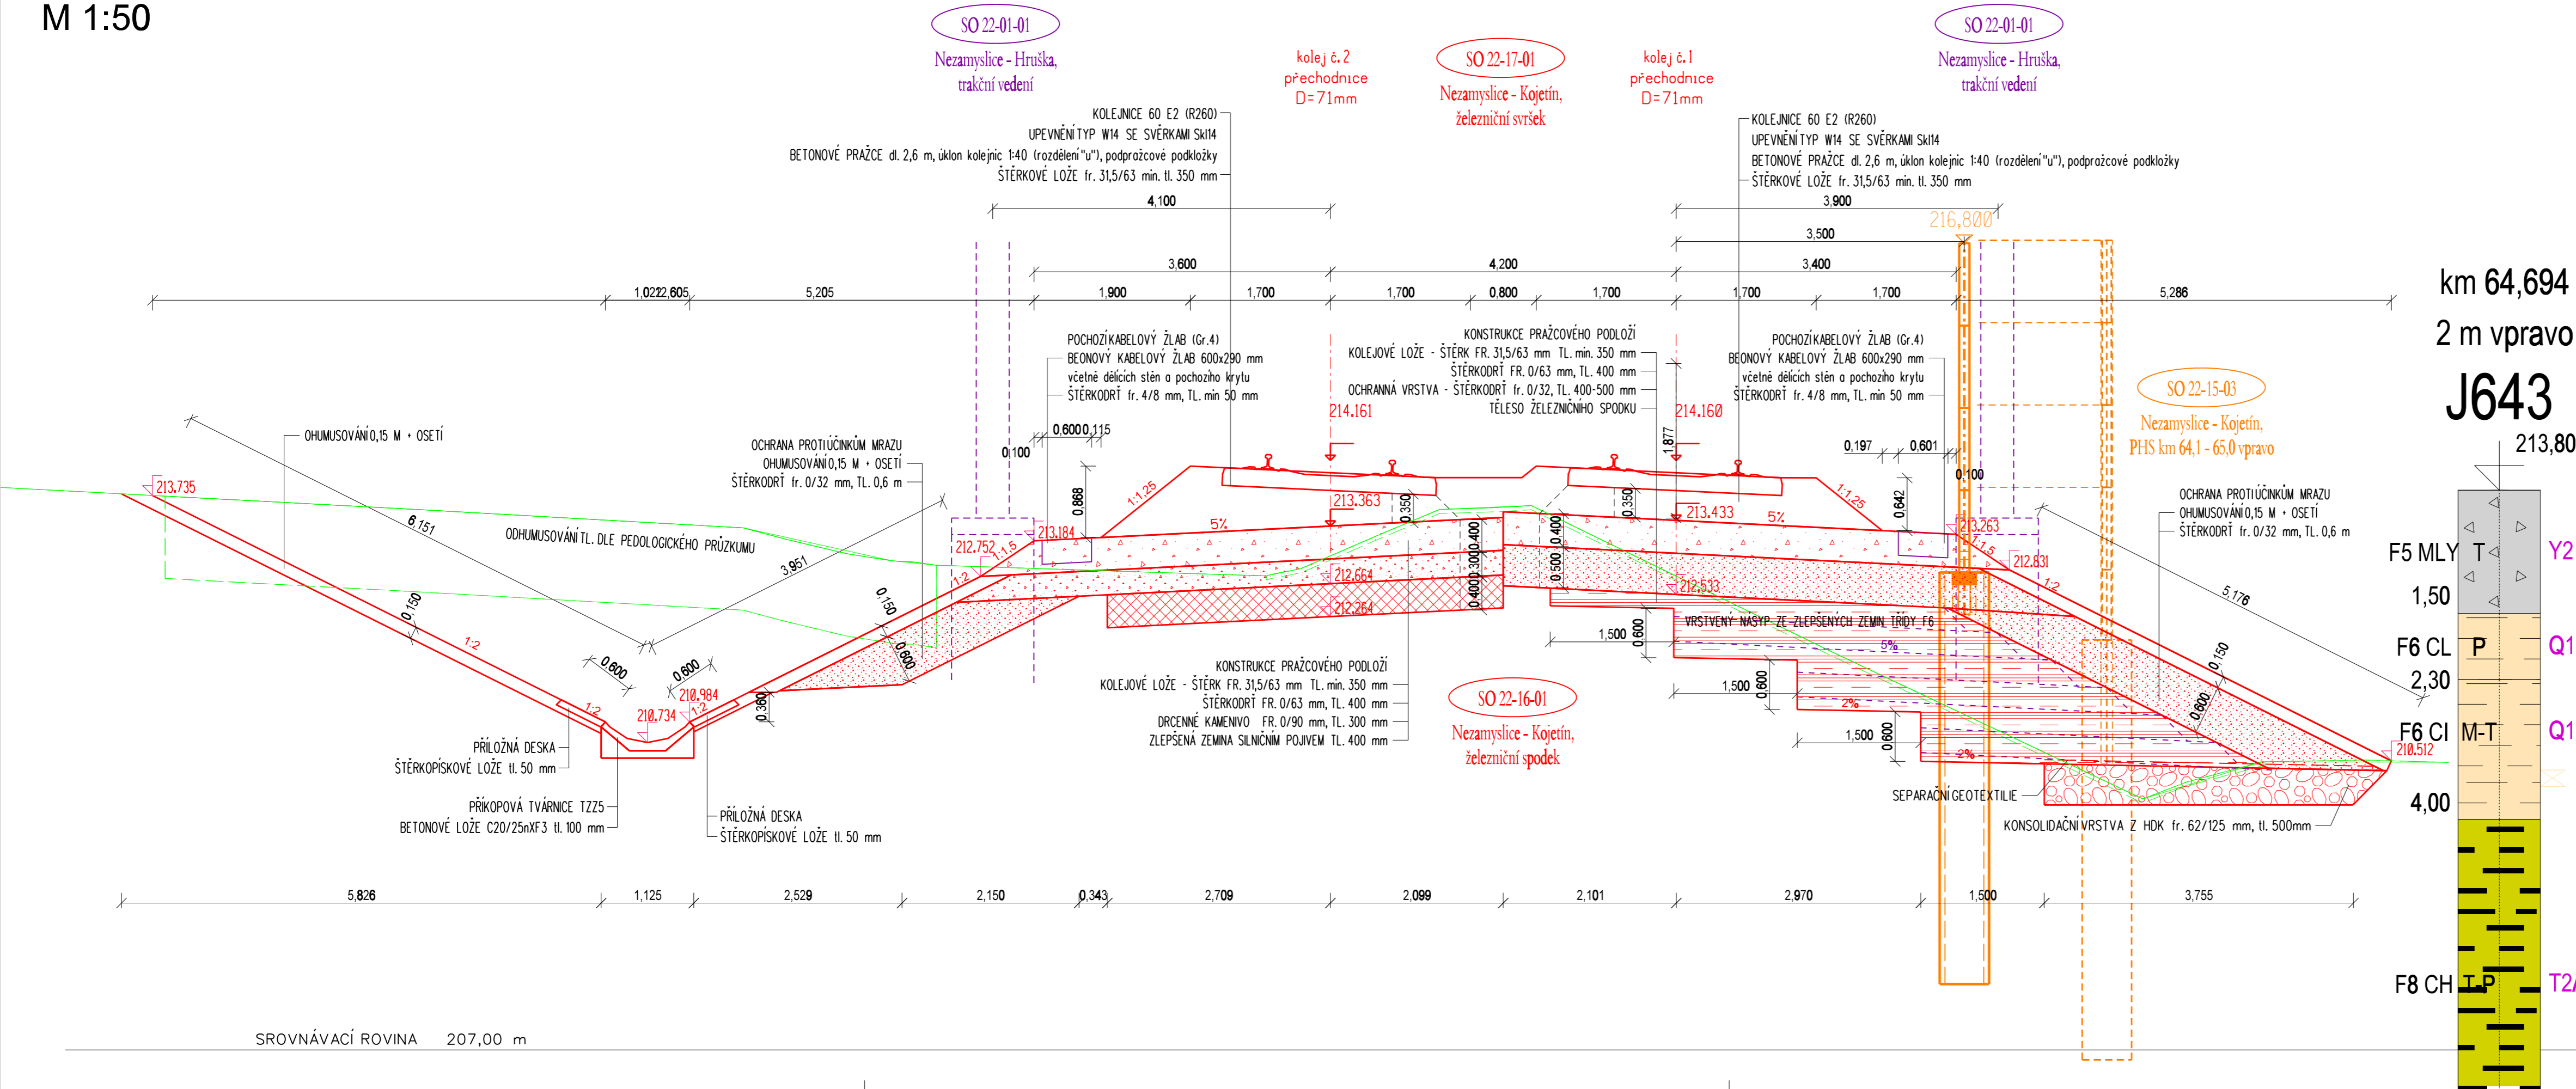


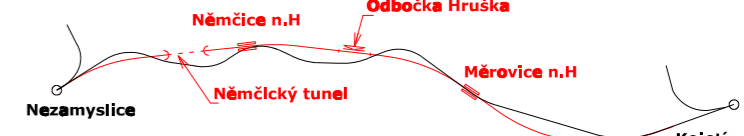


VZOROVÝ PŘÍČNÝ ŘEZ
km 64,650 000
M 1:50



SROVNÁVACÍ ROVINA 207,00 m

 	
Ministerstvo dopravy Státní fond dopravní infrastruktury	
Jiná ověření:	Paré:
Orientační schéma:	Razítko oprávněné osoby:
	
Podpis: Datum:	
Revize: 000	Datum: 01.05.2023
Popis: Dokumentace PDPS	Kontroloval: Ing. Michal Kasaj
Stavebník/Investor: Správa železnic, státní organizace	
Adresa: Dílčdná 1003/7, 110 00 Praha 1	
Zástupce investora: Stavební správa východ	
Adresa: Nerudova 773/1, 779 00 Olomouc	
Zhotovitel díla: Společnost Nej - Koj	Metroprojekt Praha a.s.
Adresa: MORAVIA CONSULT Olomouc a.s.	Argentinálská 1085/8, 779 00 Olomouc
Kontakt: T: +420 585 570 444	T: +420 296154105
Zhotovitel částí/objektu: MORAVIA CONSULT Olomouc a.s.	
Adresa: Legionářská 1085/8, 779 00 Olomouc	MCO
Kontakt: T: +420 585 570 444	E: moravia@moravia.cz
Hlavní projektant (HIP): Ing. Jiří Malina	Specialista: Ing. Kamil Pur
Název stavby/akce: Modernizace trati Brno-Přerov, 4. stavba Nezamyslice - Kojetín	Označení investora: S621500589
Název části: Kolejový svršek a spodek	Zakázka: 21-022-232-SR
Název objektu/díle části: Kolejový svršek a spodek	Označení části: D.2.1.1
Objekty dle seznamu [SK 22-00-05]	
Název přílohy: Vzorový příčný řez	Číslo přílohy (typ/pořadí): 2. 308
Název díle části přílohy: km 64,650	Stupeň dokumentace: PDPS
Odpovědný projektant: Ing. Tomáš Malý	Zpracovatel přílohy: Měřítko: 1:50
Kraj: Olomoucký	Katastrální území: TUDU: 2101 Brno-hl.n. - Přerov
Smluvní datum zpracování: 01.05.2023	
Označení investora: S 6 2 1 5 0 0 5 8 9	
Stupeň dokumentace: Část: P D P S	
Objekt: D 2 1 0 1	
Podoba: S K 2 2 0 0 0 5	
Příloha: X X	
Revize: 2 - 3 0 8 - 0 0 0	