



VZOROVÝ PŘÍČNÝ ŘEZ
km 67,900 000
M 1:50

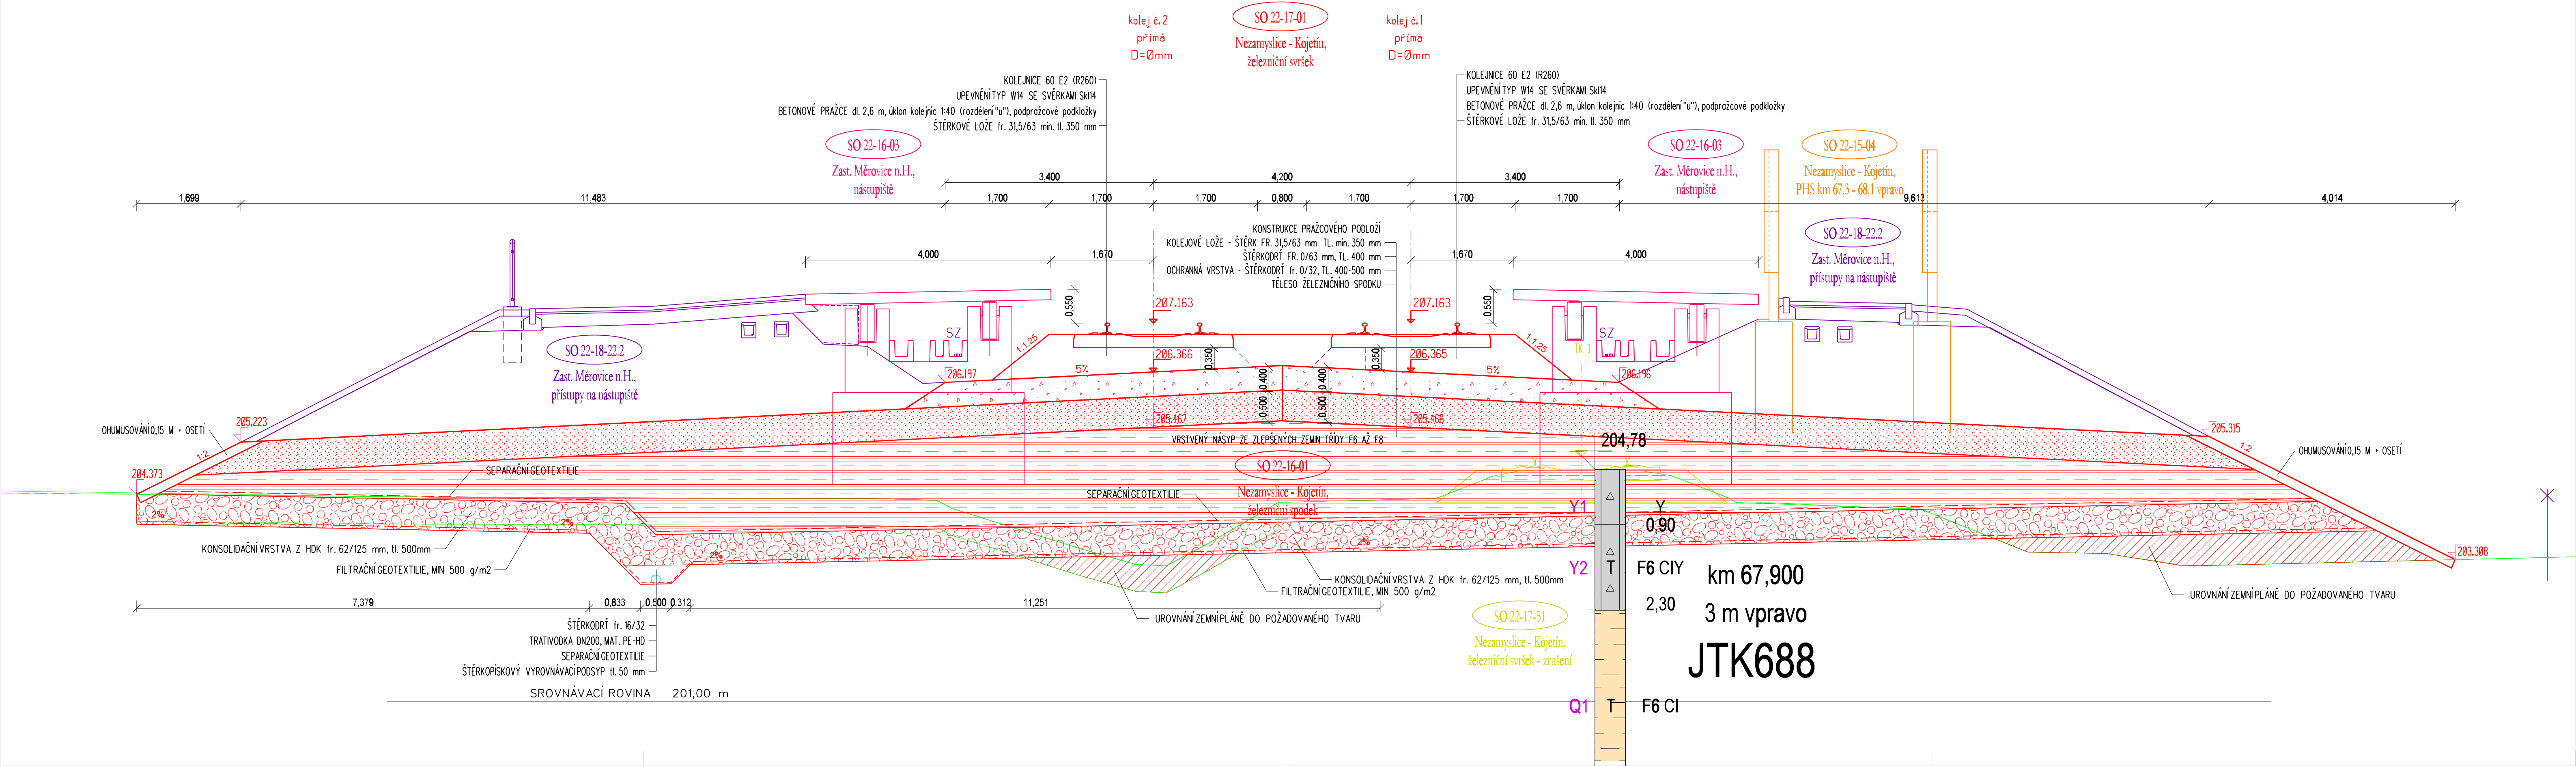




Spolufinancováno
Evropskou unií

Ministerstvo dopravy


Státní fond dopravní
infrastruktury



Jiná ověření:

Paré:


Orientační schéma:

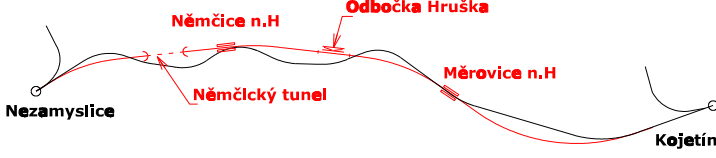




Razítko oprávněné osoby:

Podpis: _____ Datum: _____

Revize:	Datum:	Popis:	Kontroloval:
000	01.05.2023	Dokumentace PDPS	Ing. Michal Kasaj

Stavebník/Investor:	Správa železnic, státní organizace	
Adresa:	Dlážděná 1003/7, 110 00 Praha 1	
Zástupce investora:	Stavební správa východ	
Adresa:	Nerudova 773/1, 779 00 Olomouc	

Zhotovitel díla:	Společnost Nej - Koj		
Adresa:	MORAVIA CONSULT Olomouc a.s., Legionářská 1085/8, 779 00 Olomouc		
Kontakt:	T: +420 585 570 444 E: moravia@moravia.cz		
Zhotovitel části/objektu:	MORAVIA CONSULT Olomouc a.s.		
Adresa:	Legionářská 1085/8, 779 00 Olomouc		
Kontakt:	T: +420 585 570 444 E: moravia@moravia.cz		
Hlavní projektant (HIP):	Ing. Jiří Malina	Specialista:	Ing. Kamil Pur

Název stavby/akce:	Modernizace trati Brno-Přerov, 4. stavba Nezamyslice - Kojetín	Označení investora: S621500589
Název části:	Kolejový svršek a spodek	Zakázka: 21-022-232-SR
Název objektu/dílní části:	Kolejový svršek a spodek	Označení části: D.2.1.1
		Označení objektu/komplexu: - Objekty dle seznamu [SK 22-00-05]
Název přílohy:	Vzorový příčný řez	Číslo přílohy (typ/pořadí): 2. 313
Název dílní části přílohy:	km 67,900	
Odpovědný projektant:	Zpracovatel přílohy: Ing. Tomáš Malý	Měřítka: 1:50
Kraj:	TUDU: Katastrální území: 2101 Brno-hl.n. - Přerov	Formáty: -
Olomoucký		Stupně dokumentace: PDPS
Označení investora:	Stupně dokumentace: Část:	Objekt: 2101 Brno-hl.n. - Přerov
		Podpis: _____
		Revize: _____

S 6 2 1 5 0 0 5 8 9

P D P S - 0 2 1 0 1 - S K 2 2 0 0 5 - X X - 2 1 3 1 3 - 0 0 0