



VZOROVÝ PŘÍČNÝ ŘEZ  
km 63,250 000  
M 1:50

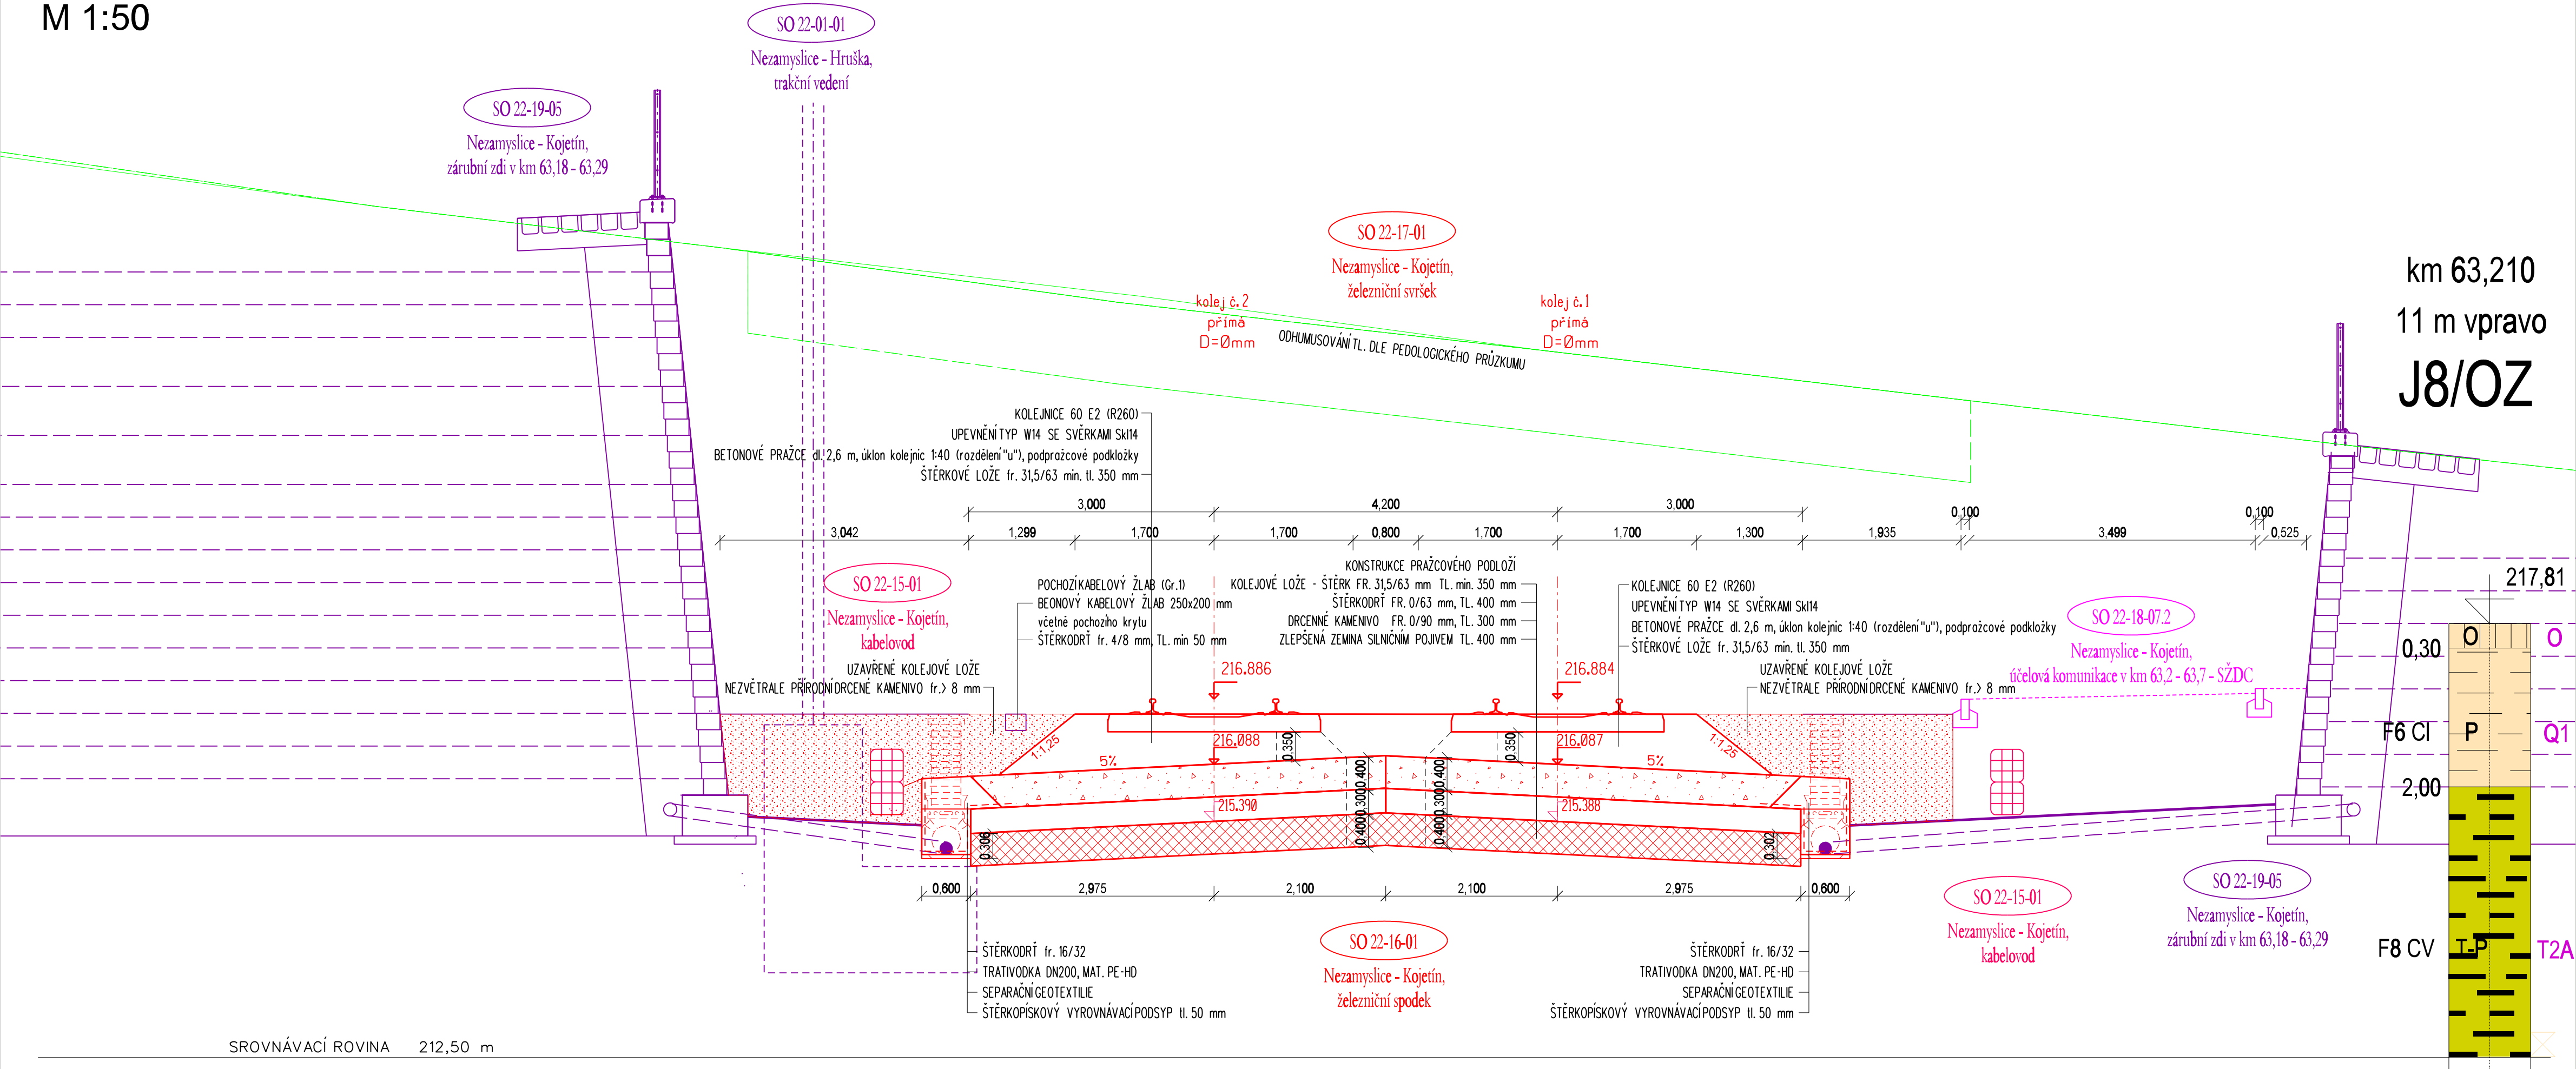


km 63,210  
11 m vpravo  
J8/OZ



Spolufinancováno  
Evropskou unií

Ministerstvo dopravy  
Státní fond dopravní  
infrastruktury




Jiná ověření:

Paré:

Orientační schéma:

Razítko oprávněné osoby:

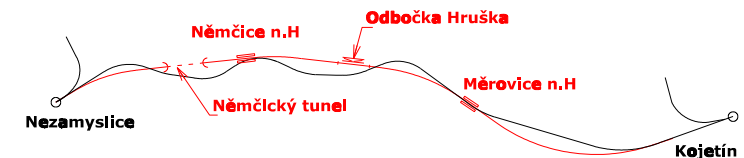


Podpis: \_\_\_\_\_ Datum: \_\_\_\_\_

Revize: 000 Datum: 01.05.2023 Popis: Dokumentace PDPS

Kontroloval: Ing. Michal Kasaj


Stavebník/Investor: Adresa: Zástupce investora: Adresa:


**Správa železnic, státní organizace**  
**Diážděná 1003/7, 110 00 Praha 1**  
**Stavební správa východ**  
**Nerudova 773/1, 779 00 Olomouc**



Zhotovitel díla: Adresa: Kontakt:


**Společnost Nej - Koj**  
MORAVIA CONSULT Olomouc a.s.  
Legionářská 1085/8,  
779 00 Olomouc  
T: +420 585 570 444  
E: moravia@moravia.cz



Metroprojekt: Praha a.s.  
Argentinská 1621/36  
Holešovice 170 00 Praha 7  
T: +420 296154105  
E: info@metroprojekt.cz  


Zhotovitel části/objektu: Adresa: Kontakt:

**MORAVIA CONSULT Olomouc a.s.**  
Legionářská 1085/8, 779 00 Olomouc  
T: +420 585 570 444  
E: moravia@moravia.cz



Hlavní projektant (HIP): Ing. Jiří Malina Specialista: Ing. Kamil Pur

Název stavby/akce: Modernizace trati Brno-Přerov, 4. stavba Nezamyslice - Kojetín

Název části: Kolejový svršek a spodek

Název objektu/díle části: Kolejový svršek a spodek

Název přílohy: Vzorový příčný řez

Název díle části přílohy: km 63,250

Odpovědný projektant: Ing. Tomáš Malý

Zpracovatel přílohy: Ing. Tomáš Malý

Kraj: Olomoucký

Katastrální území: 2101 Brno-hl.n. - Přerov

Měřítko: 1:50

Formáty: -

TUDU: 2101 Brno-hl.n. - Přerov

Stupeň dokumentace: PDPS

Smluvní datum zpracování: 01.05.2023

Označení investora: S621500589

Zakázka: 21-022-232-SR

Označení části: D.2.1.1

Označení objektu/komplexu: -

Objekty dle seznamu [SK 22-00-05]

Číslo přílohy (typ/pořadí): 2. 305

Stupeň dokumentace: PDPS

Smluvní datum zpracování: 01.05.2023

Označení investora: S 6 2 1 5 0 0 5 8 9

Stupeň dokumentace: Část: P D P S

Objekt: D 2 1 0 1

Podoba: S K 2 2 0 0 0 5

Příloha: X X

Revize: 2 - 3 0 5 - 0 0 0