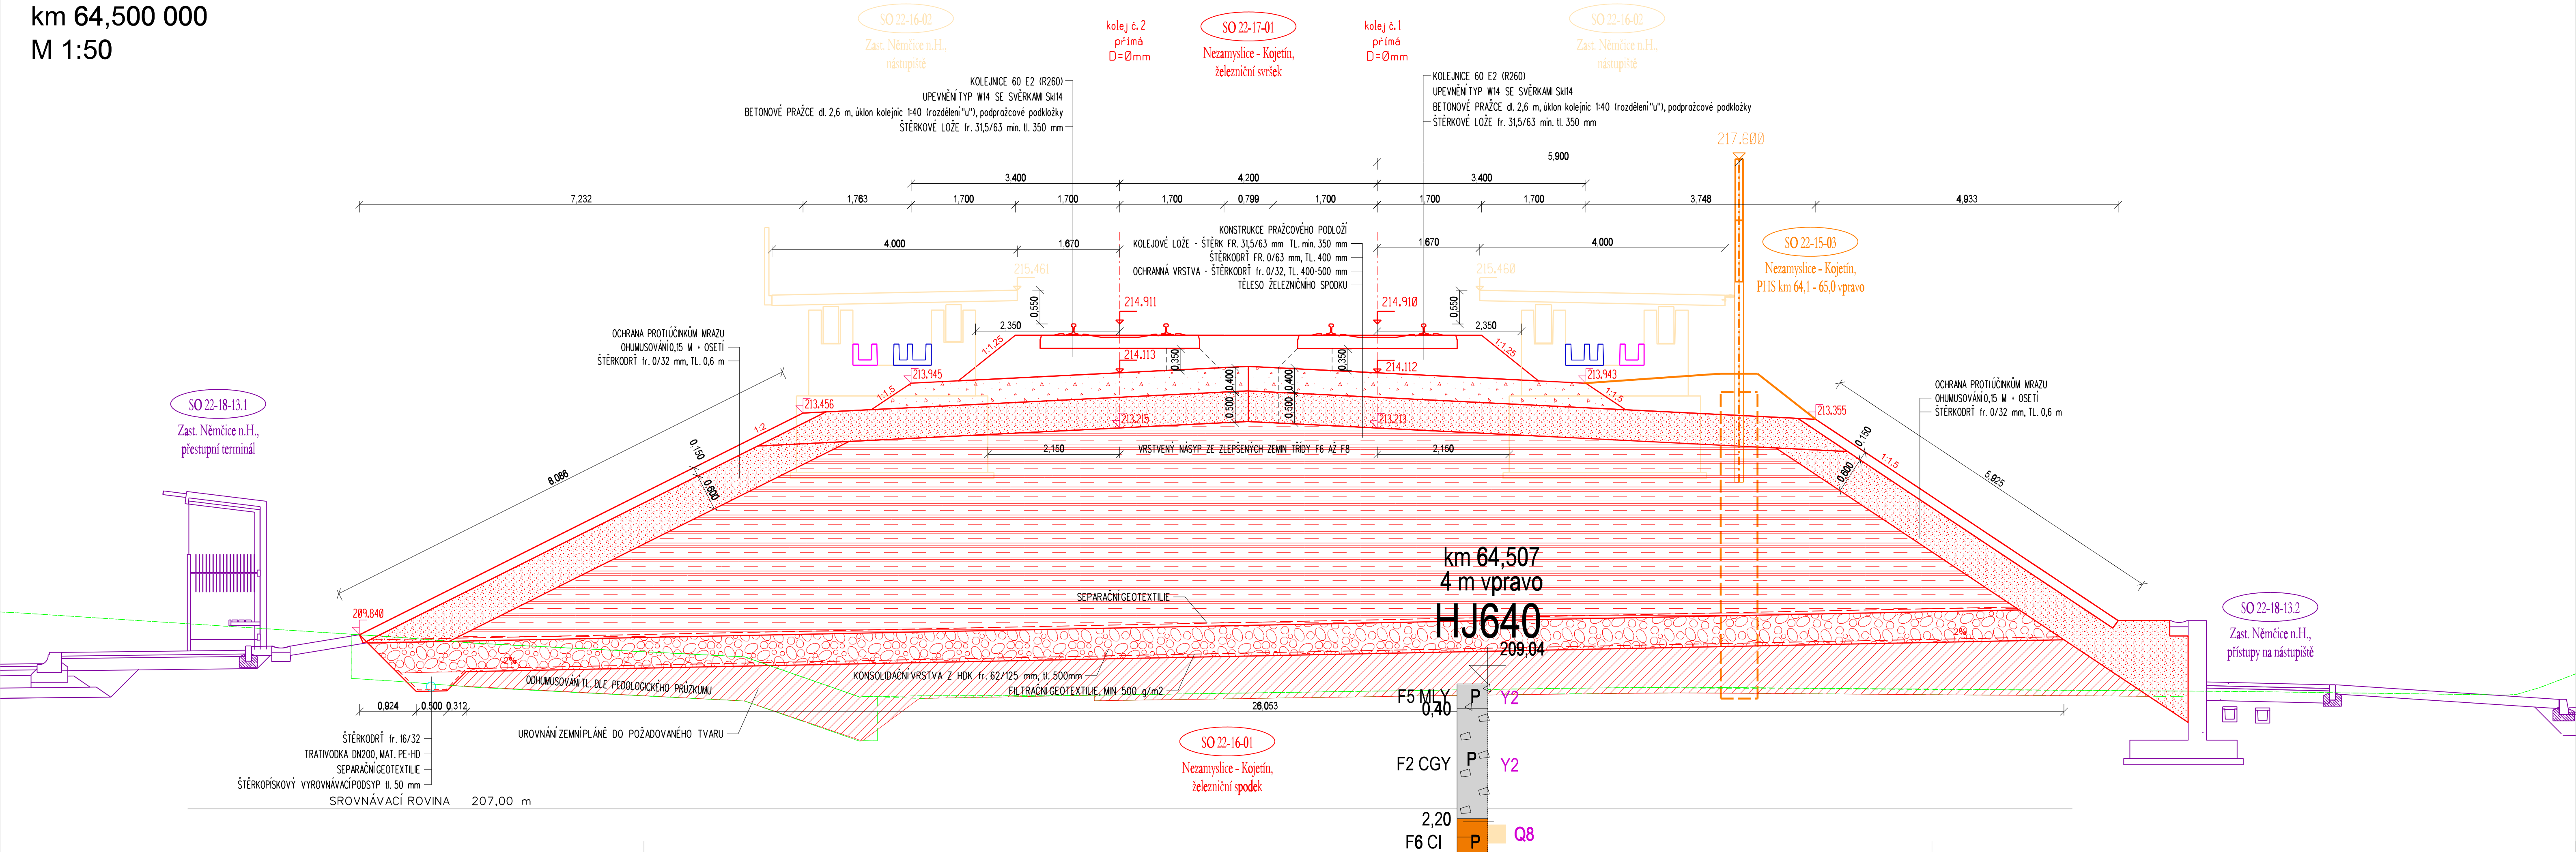


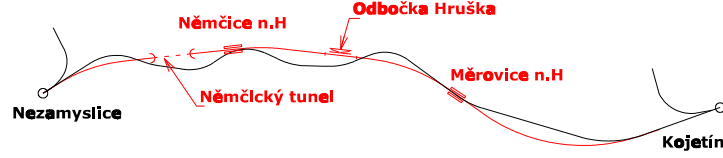



VZOROVÝ PŘÍČNÝ ŘEZ
km 64,500 000
M 1:50



		<div>Ministerstvo dopravy Státní fond dopravní infrastruktury</div> 	
Jiná ověření:		Paré:	
Orientační schéma:		Razítko oprávněné osoby:	
			
Revize:	Datum:	Popis:	Kontroloval:
000	01.05.2023	Dokumentace PDPS	Ing. Michal Kasaj
Stavebník/Investor:		Správa železnic, státní organizace	
Adresa:		Dlážděná 1003/7, 110 00 Praha 1	
Zástupce investora:		Stavební správa východ	
Adresa:		Nerudova 773/1, 779 00 Olomouc	
			
		SPRÁVA ŽELEZNIC	
Zhotovitel díla:	Společnost Nej - Koj		
Adresa:	MORAVIA CONSULT Olomouc a.s.		
	Legionářská 1085/8,		
	779 00 Olomouc,		
Kontakt:	T: +420 585 570 444		
	E: moravia@moravia.cz		
	