


LEGENDA POTRUBÍ

- POTRUBÍ CHLADNÉ VODY (CHV) - PŘÍVODNÍ (P)
- POTRUBÍ CHLADNÉ VODY (CHV) - ZPĚTNÉ (Z)
- POTRUBÍ EXPANZNÍ
- POTRUBÍ DOPĹŇOVACÍ
- POTRUBÍ POJISTNÉ
- POTRUBÍ ODVZDUŠŇOVACÍ A VYPUSŤEČÍ

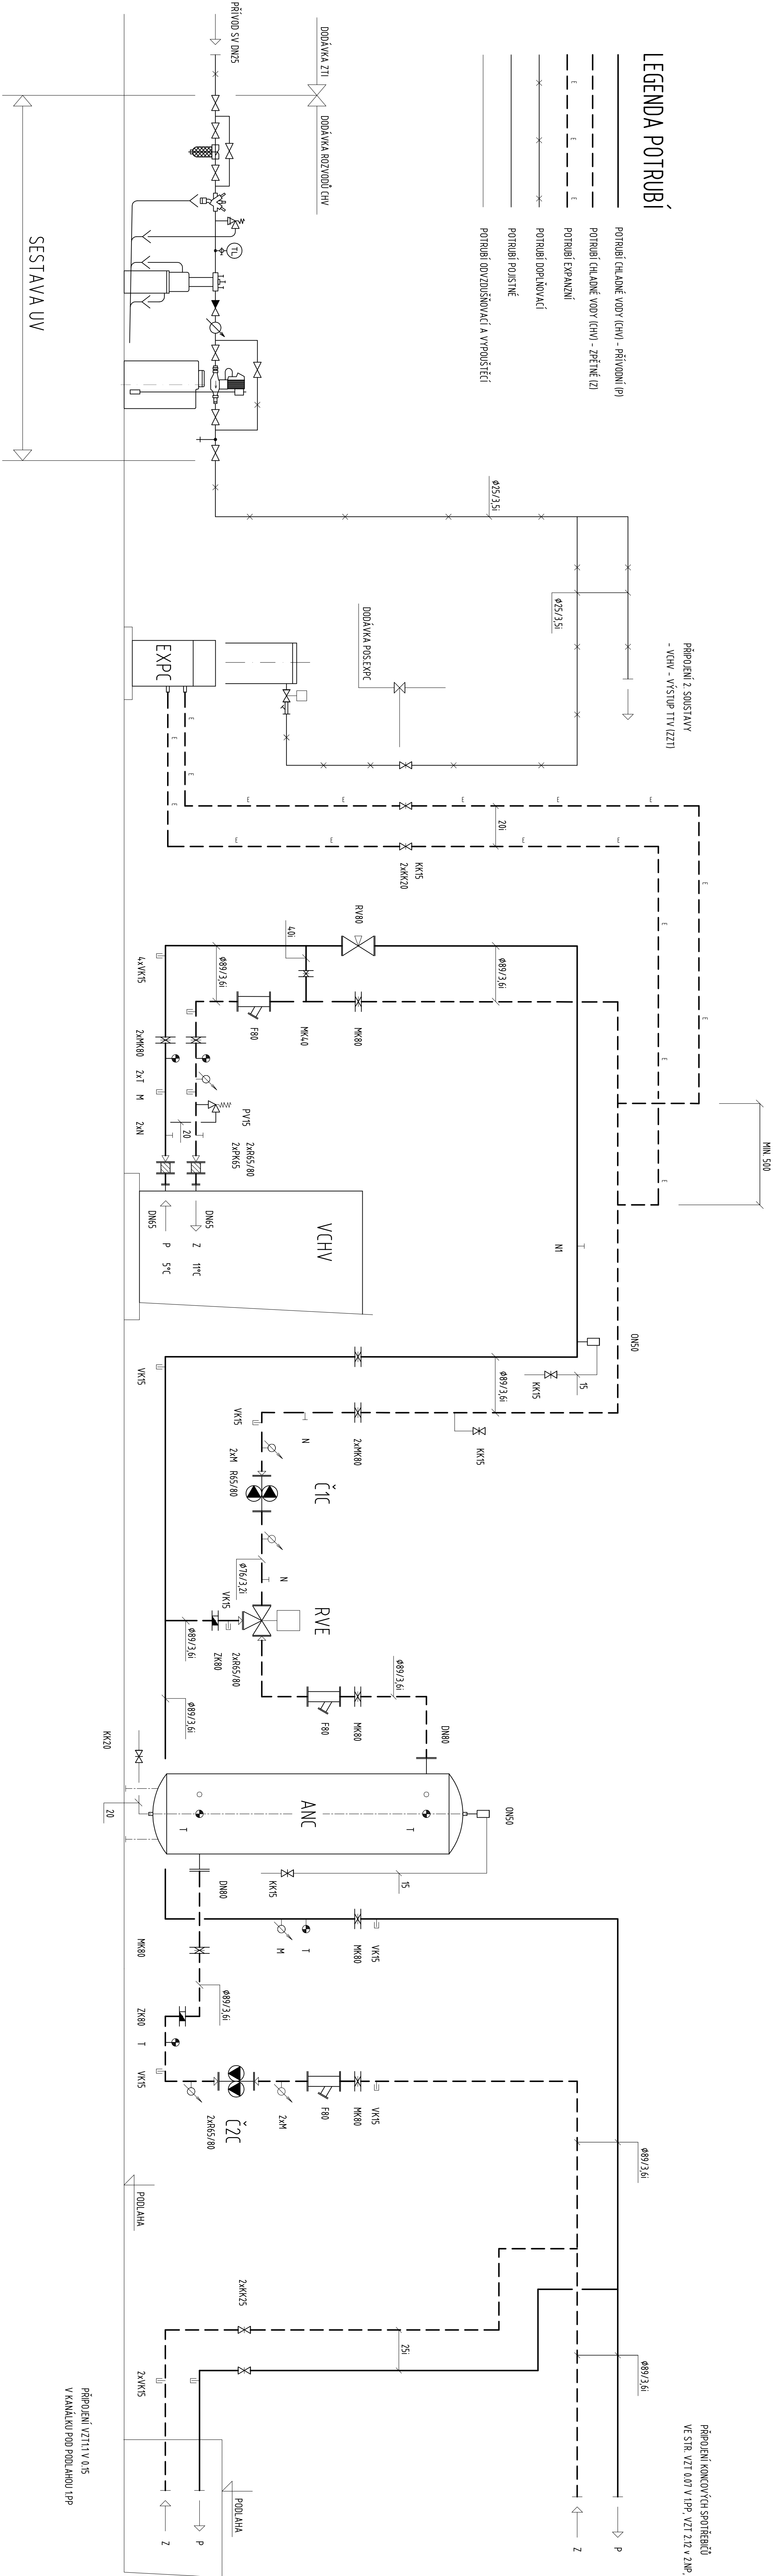

PŘÍPOJENÍ KONCOVÝCH SPOTŘEBÍČŮ  
VE STR. VZT 0.07 V 1PP, VZT 2.12 V 2.NP, VZT JEDNOTKY V 1NP

PŘÍPOJENÍ VZTÍV O.5  
V KANÁLKU POD PODLAHOU 1PP