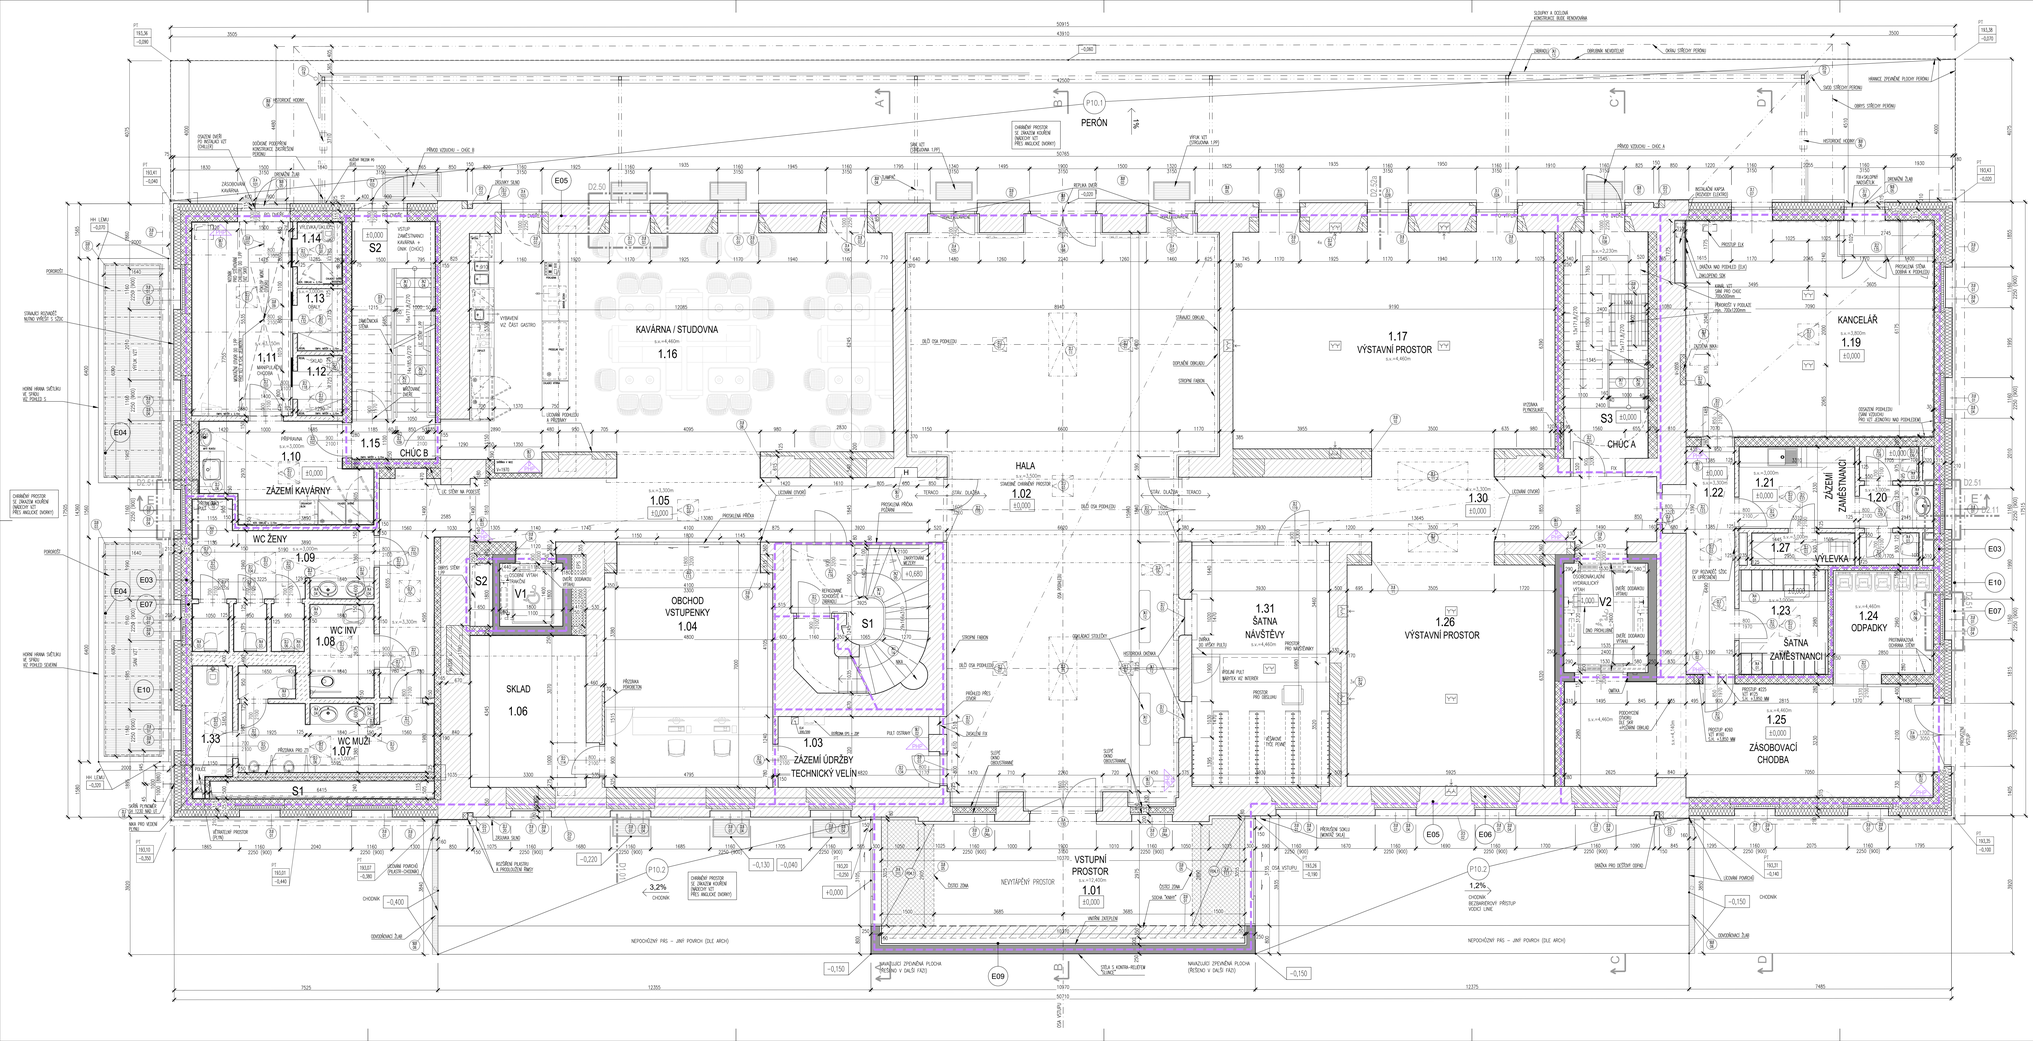
PERÓN
KAVÁRNA / STUDOVNA
1.16
1.17
VÝSTAVNÍ PROSTOR
KANCELÁŘ
1.19
ZÁZEMÍ KAVÁRNY
1.10
CHÚC B
1.15
CHÚC A
1.18
HALA
1.02
OBCHOD VSTUPENKY
1.04
ZÁZEMÍ ÚDRŽBY TECHNICKÝ VELÍN
1.03
SKLAD
1.06
WC ŽENY
1.09
WC INV
1.08
WC MUŽI
1.07
1.31 ŠATNA NÁVŠTĚVY
1.26 VÝSTAVNÍ PROSTOR
VÝLEVKA
1.22
ZÁZEMÍ ZAMĚSTNANCI
1.21
1.20
1.27
1.23 ŠATNA ZAMĚSTNANCI
1.24 ODPADKY
1.25 ZÁSOBOVACÍ CHODBA
VSTUPNÍ PROSTOR
1.01
NEVYTÁPĚNÝ PROSTOR
CHODNÍK
ZÁMEČNICKÁ STĚNA
