


ST1 VERTIKÁLNÍ STOUPAČKA DO 3.NP

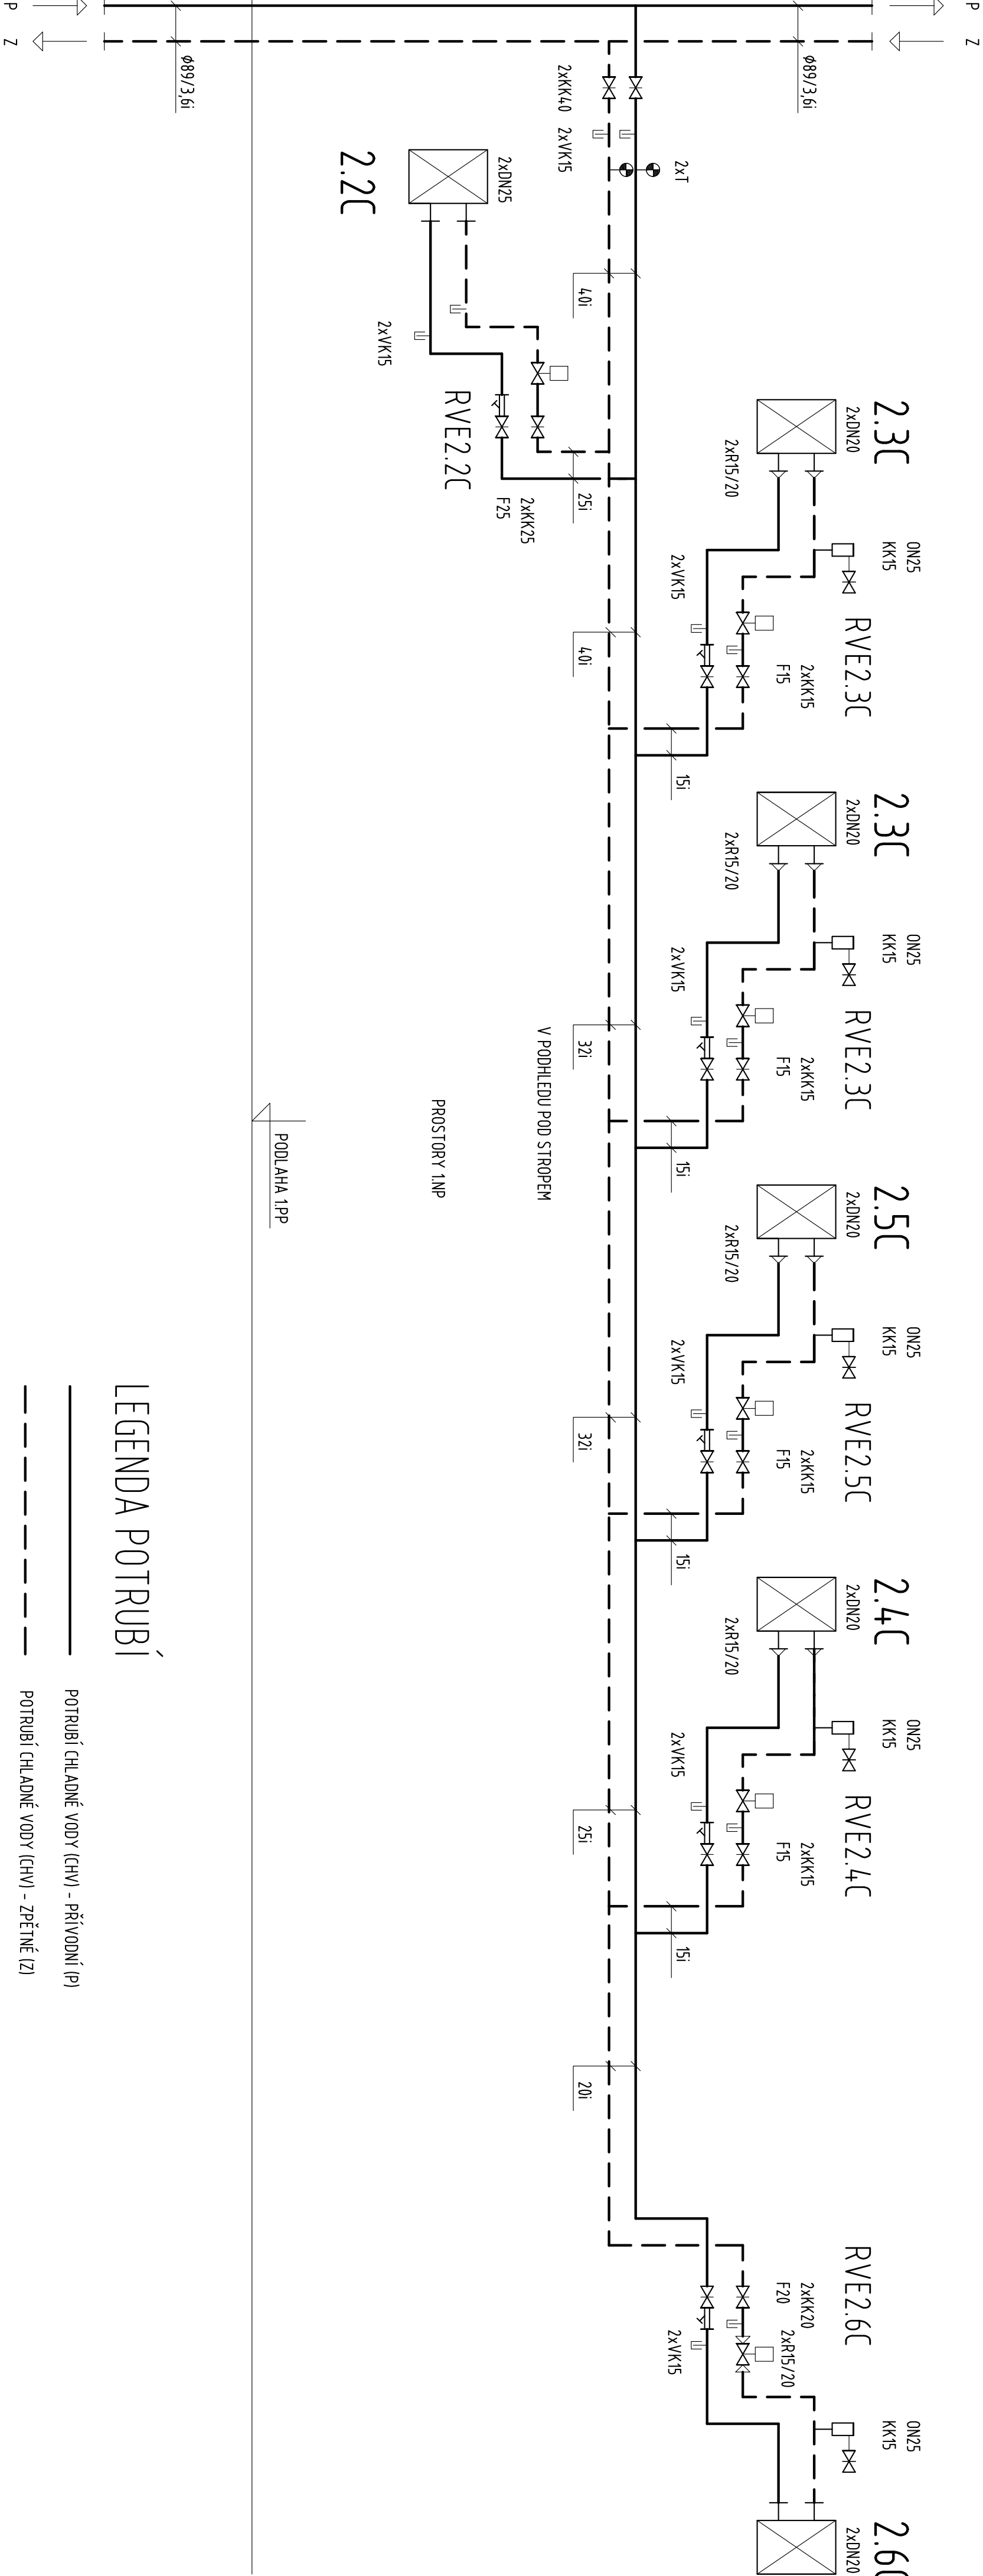

POD STŘESEM 1.NP

V PODHLEDU POD STŘESEM

PROSTORY 1.NP

PODLAHA 1.PP

LEGENDA POTRUBÍ

POTRUBÍ CHLADNÉ VODY (CHV) - PŘÍVODNÍ (P)

POTRUBÍ CHLADNÉ VODY (CHV) - ZPĚTNÉ (Z)

REVIZE: OBSAH:		DATUM:
0	DPS K PŘIPOJENÍM	02 / 2023
1	DPS ČISTOPIS	04 / 2023

40 000 = 193,45 m n.m. BpV

RENTALIZACE NADRAŽÍ BUBNY NA PAMÁTNÍK TICHÁ

Buberská 177/8b, 170 00, Praha 7 - Holešovice

Investor:

Památník ticha, s.p.o., IČO 10892303

Mléčské náměstí 47/1/1, 118 00 Praha 1 - Malá Strana

Pavel Šingl, ředitel

architekt:

ARN Studio spol. s r.o.

Československé armády 219/24, 500 03 Hradec Králové

Ing.arch. Jiří Krejčík, Ing.arch. Michal Krejčík

info@arn-studio.cz

generální projektant:

DELTAPLAN spol. s r.o.

Jankovcova 938/18a, 170 00 Praha 7 - Holešovice

Ing. Petr Kříha

deltaplan@deltaplan.cz, www.deltaplan.cz

projektant částí:

PPP, spol. s r.o.

Masarykovo náměstí 1544

530 02 Pardubice

info@pppcech.cz, www.pppcech.cz

zodpovědný projektant částí:

Ing. Jan Nepraš

vyraboval:

Ing. Jan Nepraš

stupeň :

DPS - dokumentace pro provádění stavby

stavební objekt:

SO 101 - Budova Památníku

profese:

CHLAZENÍ

datum:

04 / 2023

název přílohy:

PŘIPOJENÍ VZT V 1.NP - SCHÉMA ZAPOJENÍ

měřítko: číslo výkresu: číslo paré:

CHL 451