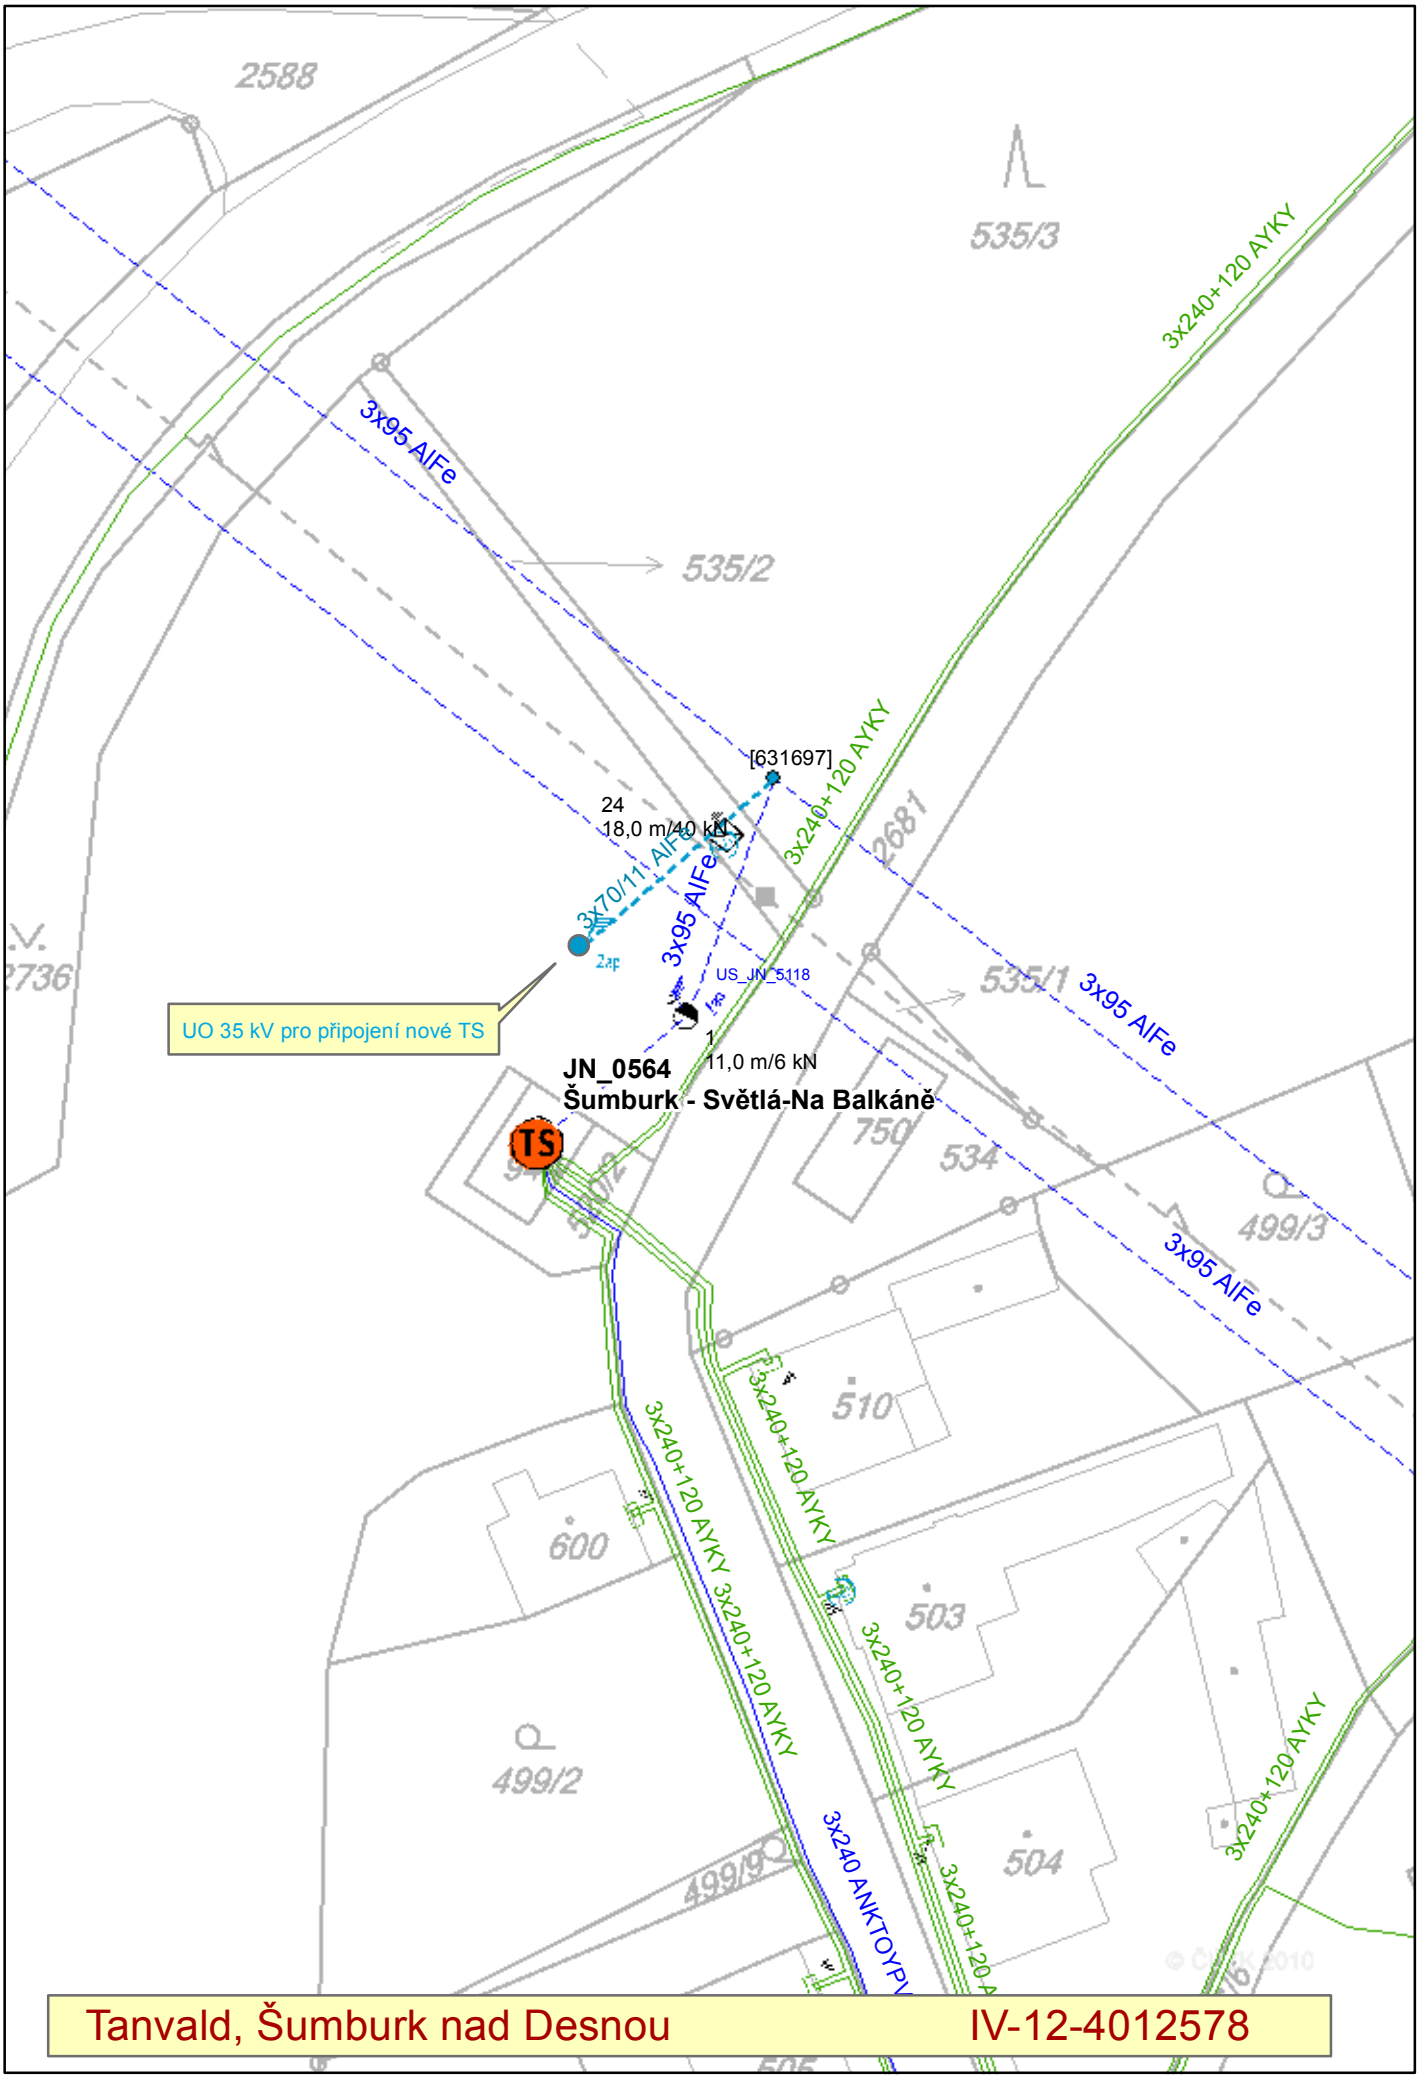

Tanvald, Šumburk nad Desnou IV-12-4012578