


KOORDINAČNÍ VÝKRES ROZVODŮ
 M 1:50

SO 60-71-01
 VÝPRAVNÍ BUDOVA
 SO 62-20-01
 ÚPRAVA PODCHODU

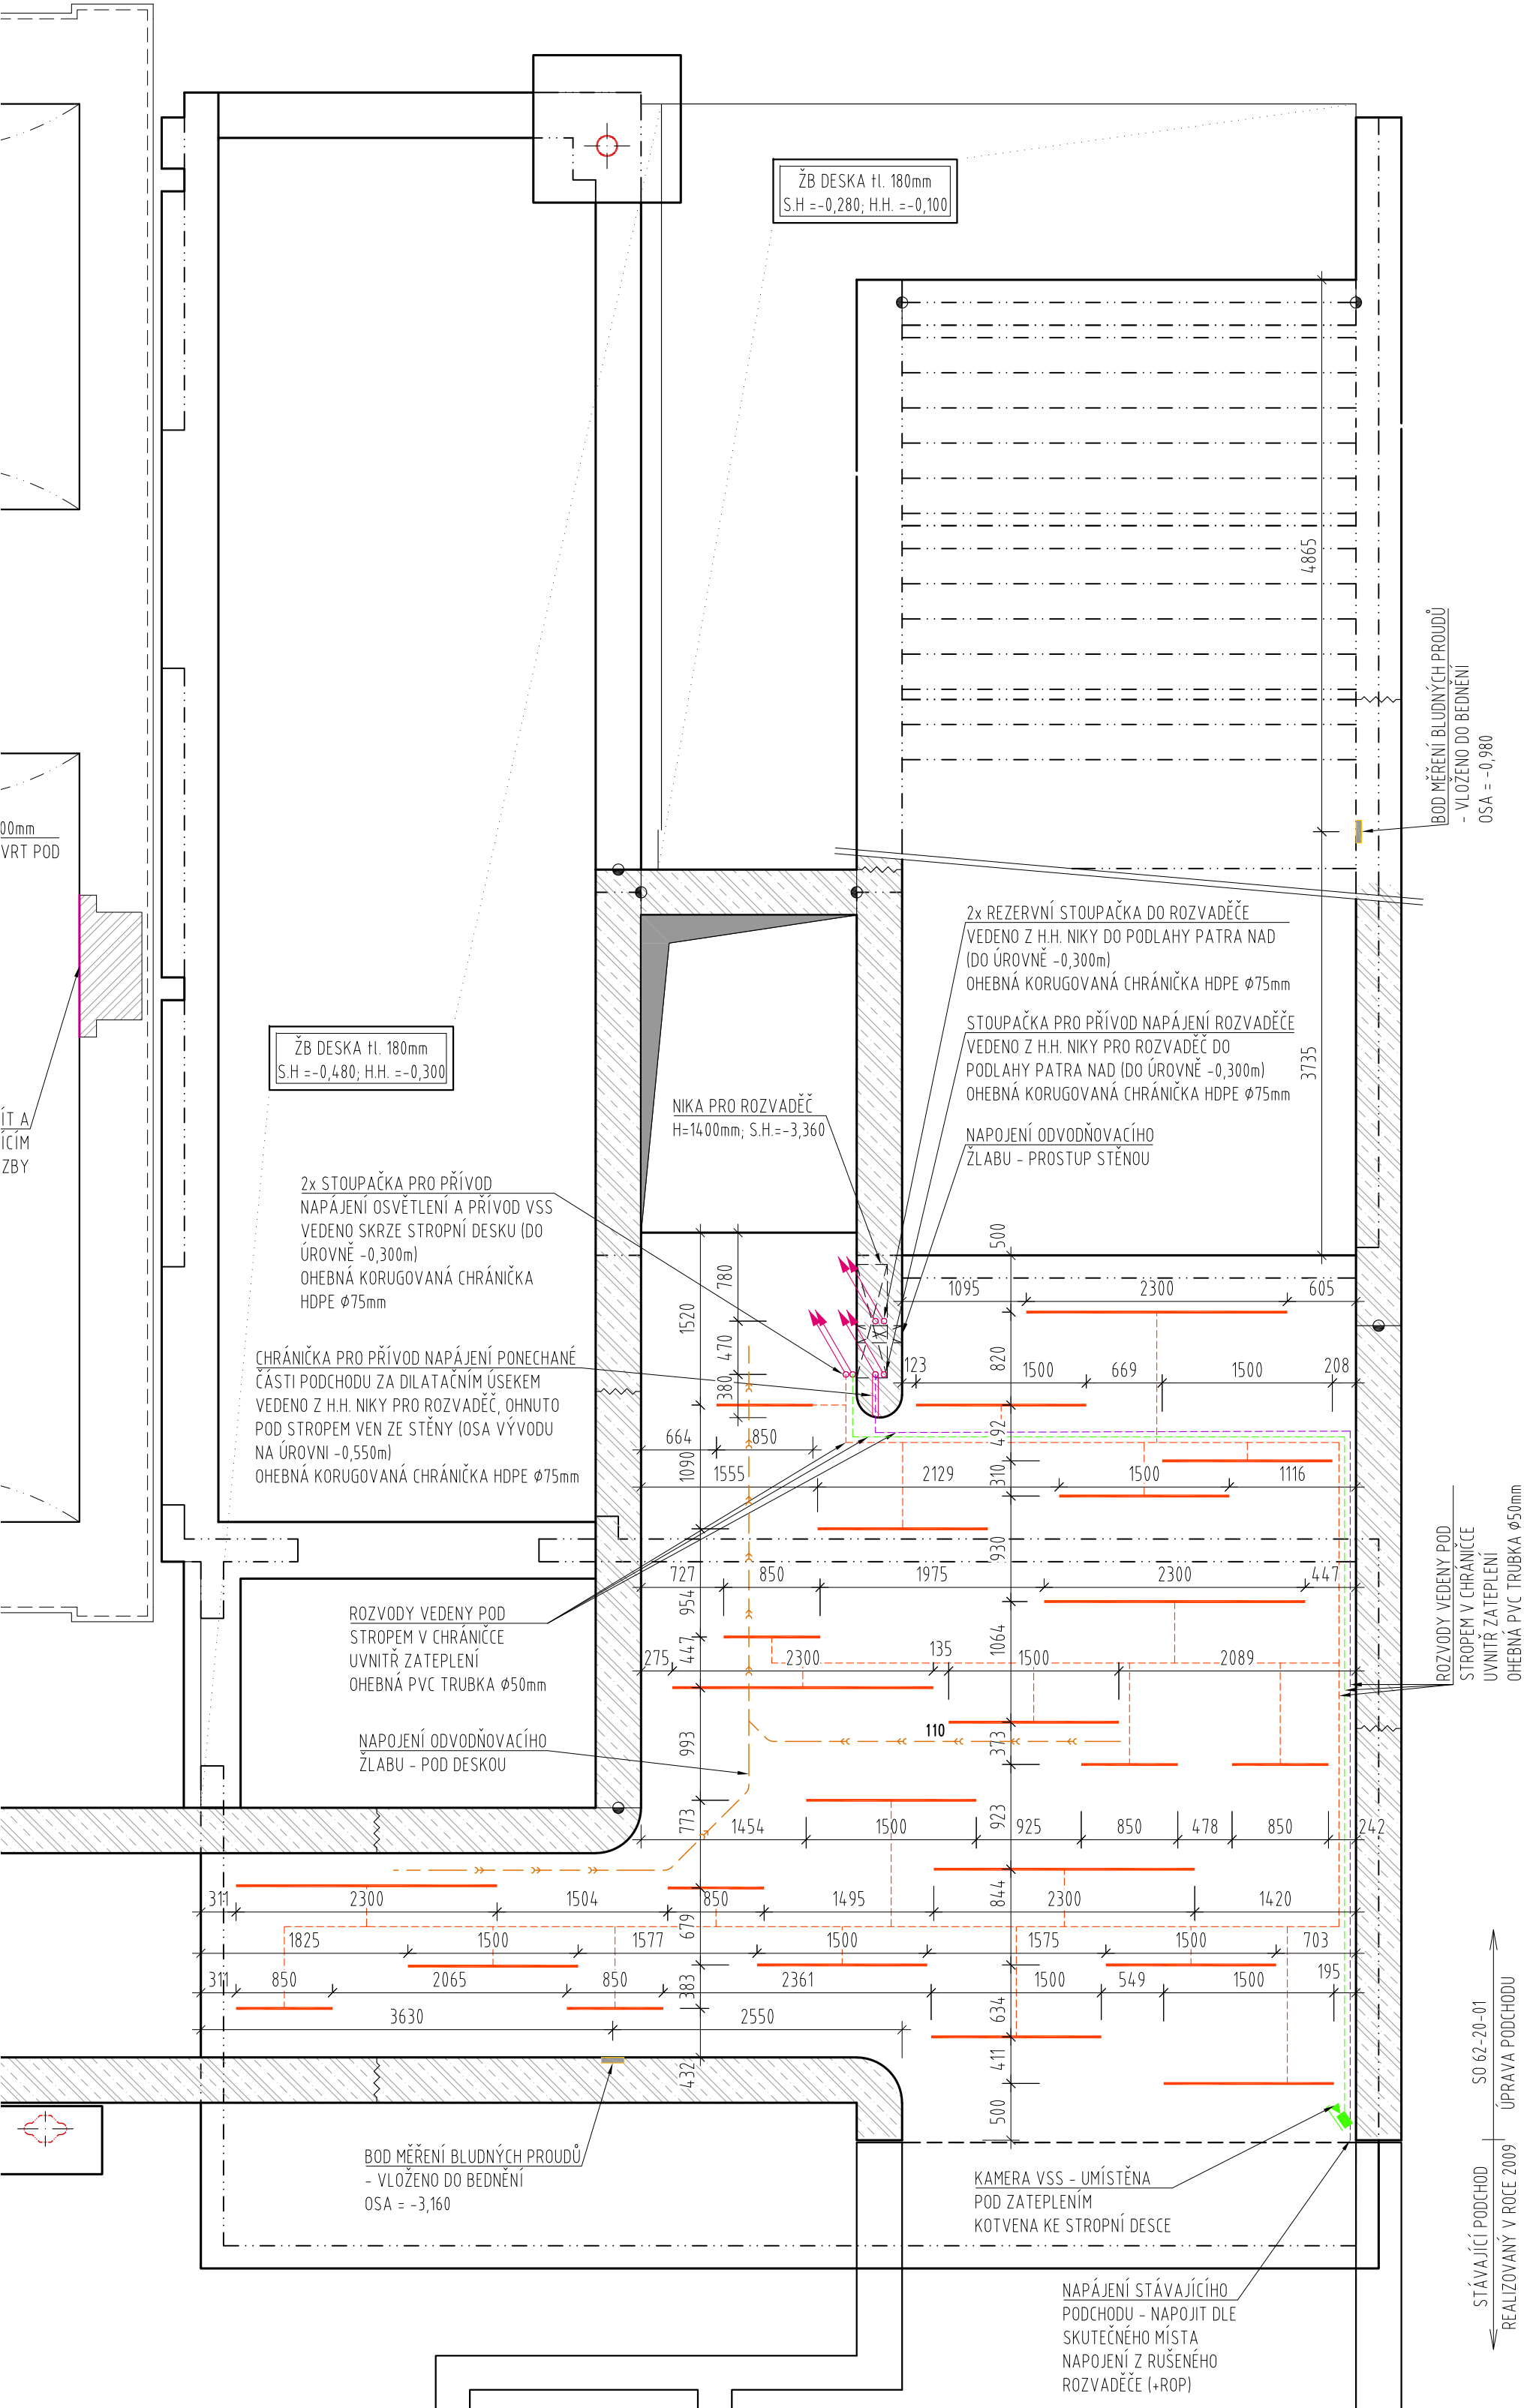

LEGENDA:

- POLOHA STOUPAČÍ ČÁSTI CHRÁNIČKY
 VEDENÍ CHRÁNIČKY VE STĚNĚ
 STROPNÍ SVÍTIDLO PŘÍSAZENÉ K ZATEPLENÍ STROPNÍ KONSTRUKCE
 ROZVOD PRO VSS
 VEDENO POVRCHOVĚ V CHRÁNIČCE
 ROZVOD NAPÁJENÍ OSVĚTLENÍ VEDENO POVRCHOVĚ V CHRÁNIČCE
 ROZVOD NAPÁJENÍ STÁVAJÍCÍHO PODCHODU VEDENO POVRCHOVĚ V CHRÁNIČCE

POZNÁMKY:

1. VEŠKERÉ ROZVODY KOORDINOVAT S NAVAZUJÍCÍMI ČÁSTMI PROFESÍ TÉTO DOKUMENTACE.
 2. MĚŘÍCÍ BOD BLUDNÝCH PROUDŮ PROVÉST DLE POŽADAVKŮ S13.

Ministerstvo dopravy Státní fond dopravní infrastruktury	
Jiná ověření:	Paré:
Orientační schéma:	Razítko oprávněné osoby:
ULICE U BECHÝNSKÉ DRÁHY PROSTOR KOLEJISTÉ A C B D	
Revize:	Datum:
-	-
Popis:	
-	
Kontroloval:	
-	
Stavebník/Investor:	Správa železnic, státní organizace
Adresa:	Diážděná 1003/7, 110 00 Praha 1
Zástupce investora:	Stavební správa západ
Adresa:	Diamond Point, Ke Štvanici 656/3, 186 00 Praha 8 - Karlín
Zhotovitel díla:	APRIS s.r.o.
Adresa:	U Plynárny 1002/97, 101 00 Praha 10
Kontakt:	T: +420 261 260 358 E: apris@apris.cz
Zhotovitel objektu:	APRIS s.r.o.
Adresa:	U Plynárny 1002/97, 101 00 Praha 10
Kontakt:	T: +420 261 260 358 E: apris@apris.cz
Hlavní projektant (HIP):	Ing. Vojtěch Hejl
Architekti:	Ing. arch. M. Tylšová, Ing. arch. V. Taraba
Název stavby/akce:	REKONSTRUKCE VÝPRAVNÍ BUDOVY V ŽST. TÁBOR
Označení investora:	S611700230
Označení zhotovitele:	2023058
Název části:	Mosty, propustky a zdi
Označení části:	D.2.1.4
Název objektu/díle části:	Žst. Tábor, úprava podchodu
Označení objektu/komplexu:	SO 62-20-01
Název přílohy:	Číslo přílohy:
Název díle části přílohy:	Koordinální výkres rozvodů
Odpovědný projektant:	Zpracovatel přílohy:
Ing. I. Jeník	Ing. Jan Fischer
Kraj:	Katastrální území:
Jihočeský	Tábor
Měřítko:	Formáty:
1:50	6x A4
TUDU:	1701K1
Smluvní datum zpracování:	11.10.2024
Označení investora:	Stupeň dokumentace:
S 6 1 1 7 0 0 2 3 0	Část:
P D P S	Objekt:
0 2 1 0 4	Podobjekt:
S 0 6 2 2 0 0 1	Příloha:
- x x	Revize:
- 2 - 2 0 8	
- P 0 1	