
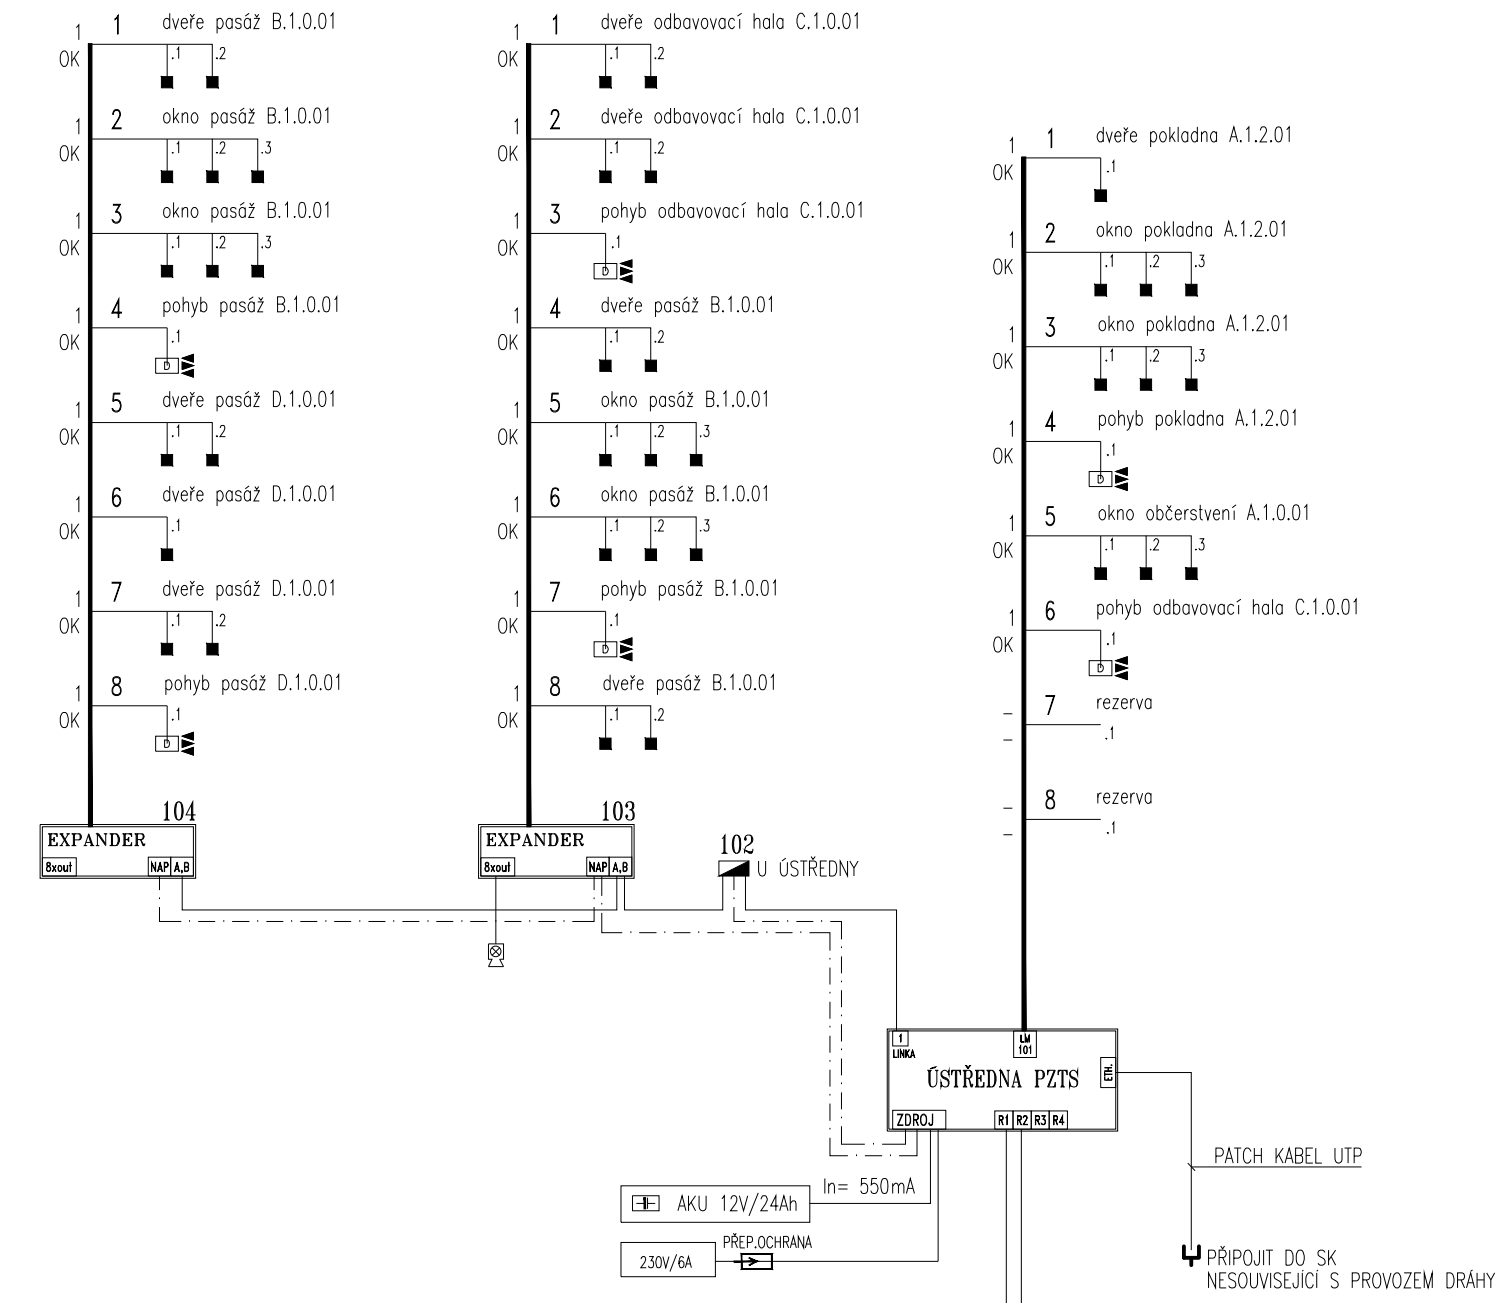


DÁLKOVÉ ZAMYKÁNÍ

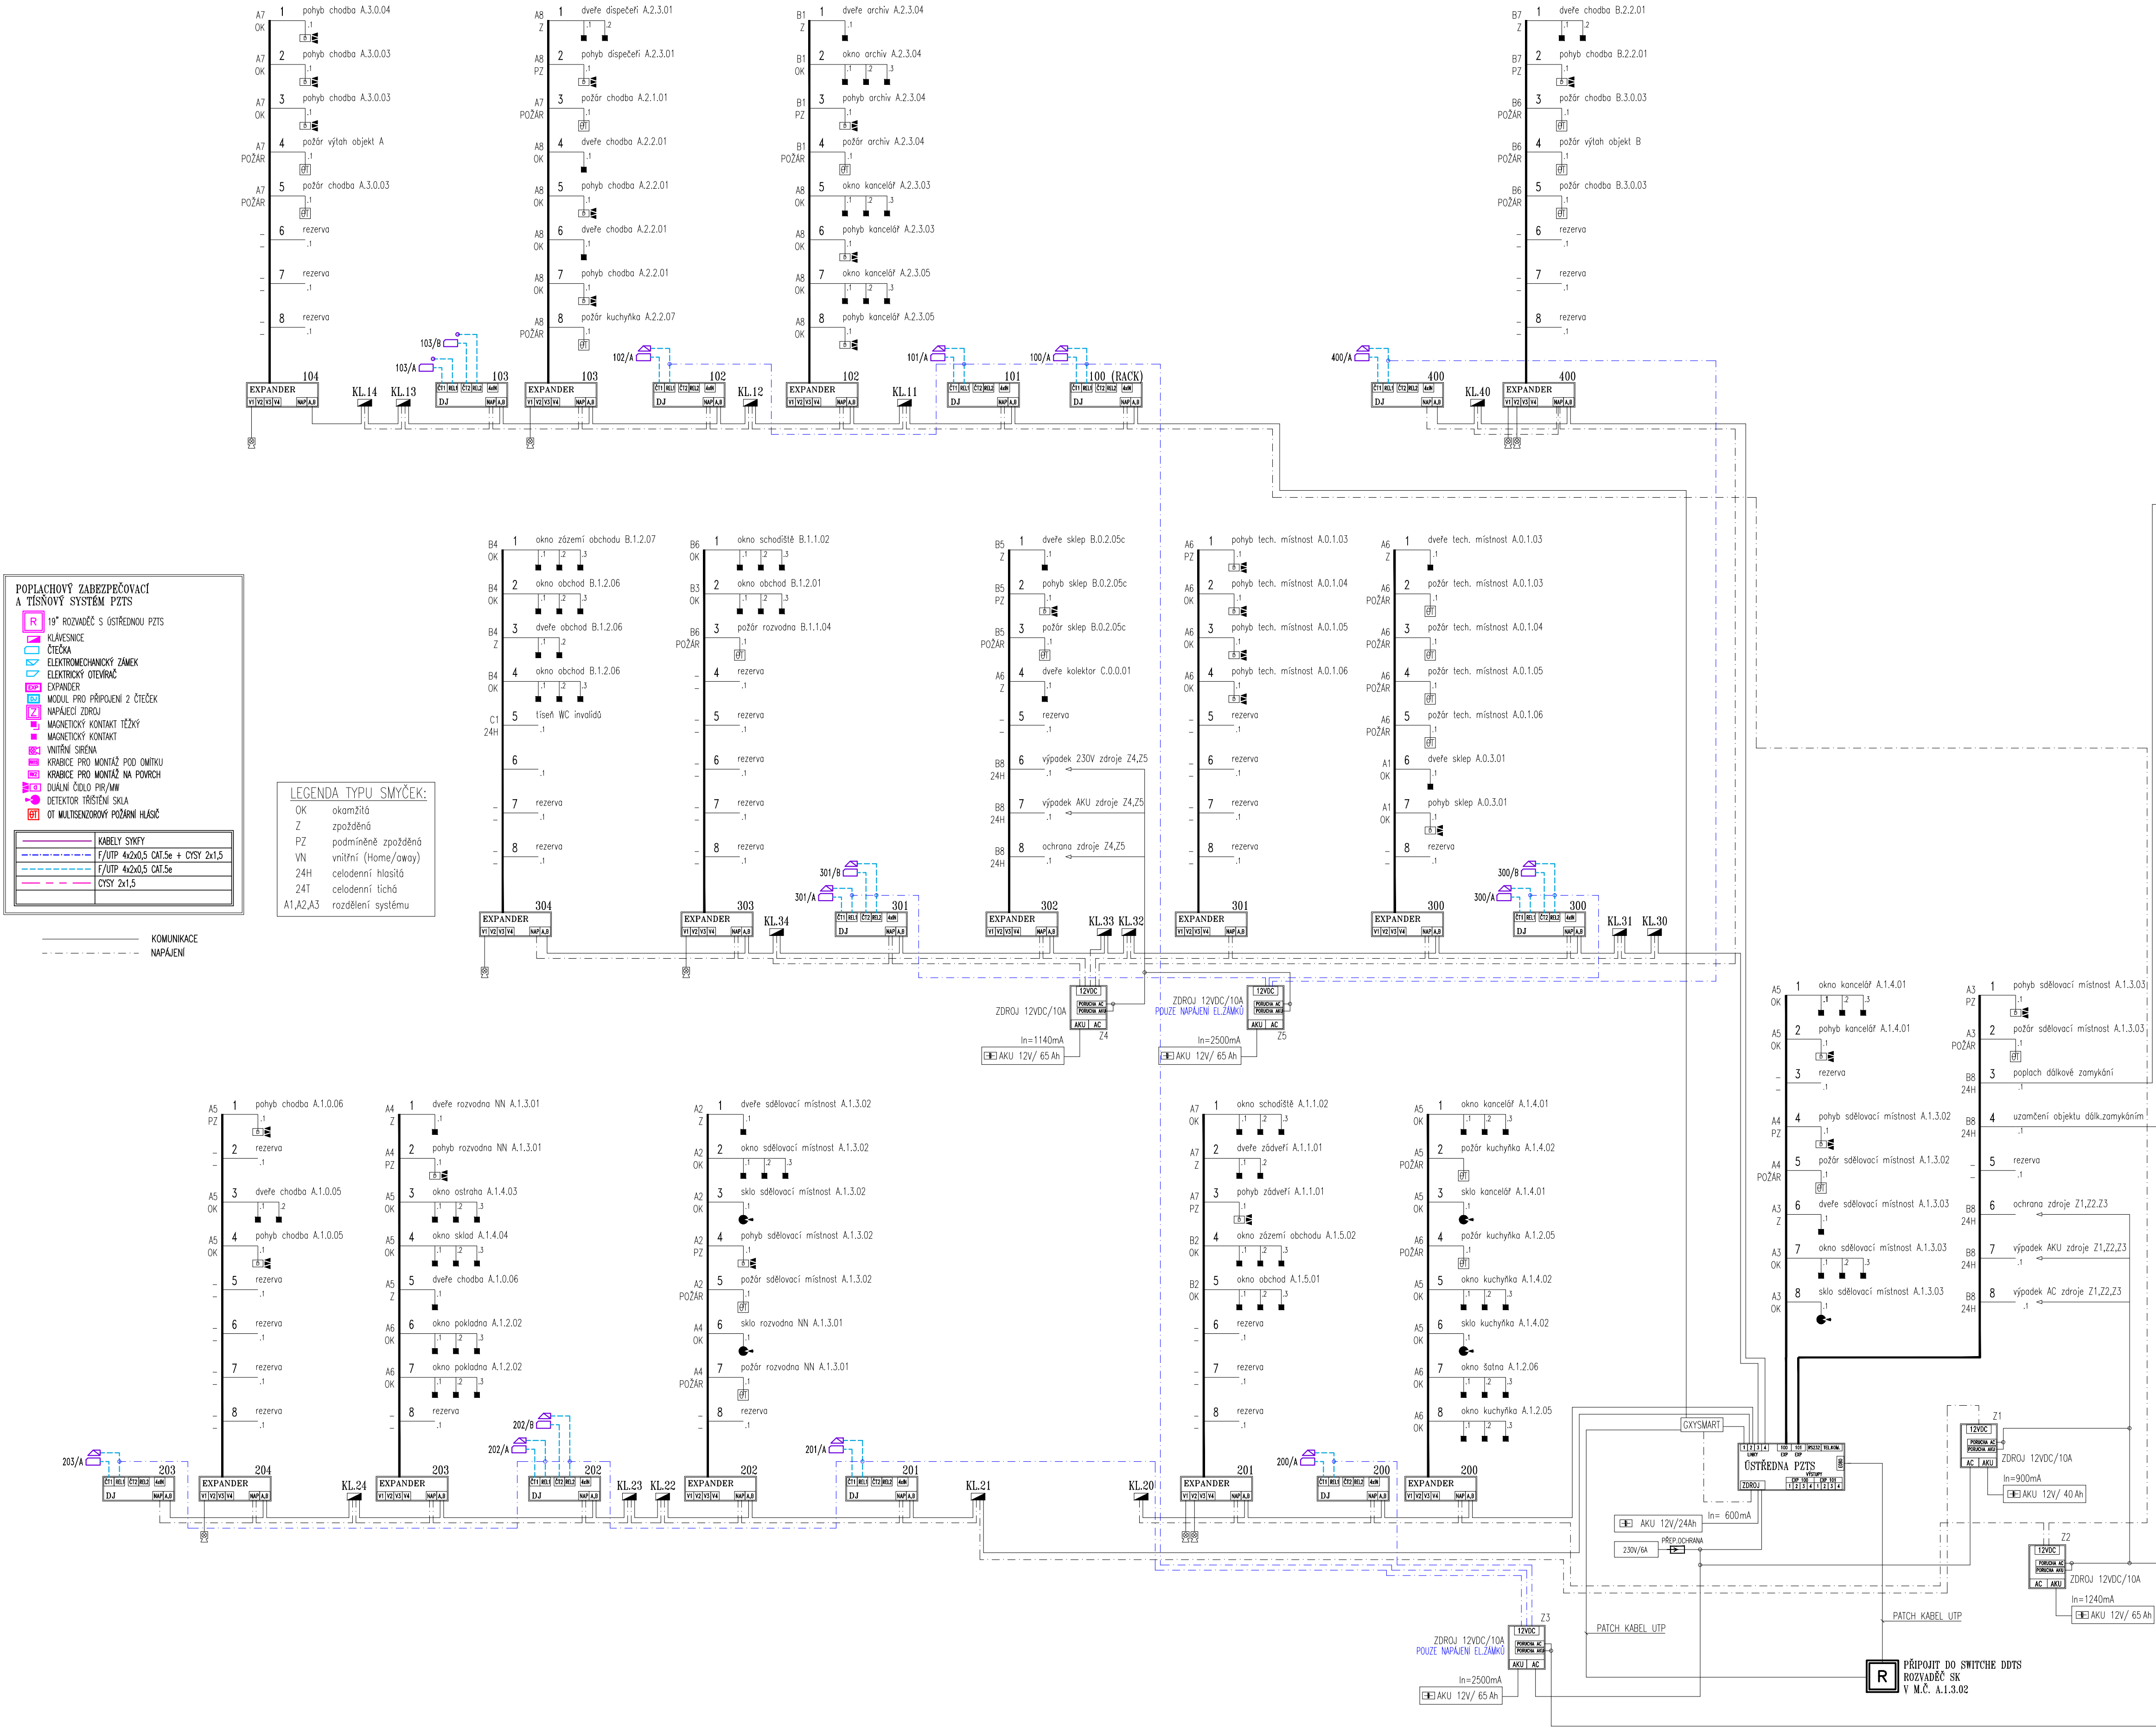

Ministerstvo dopravy Státní fond dopravní infrastruktury	
Jiná ověření:	Paré:
Orientační schéma: 	Razisková oprávněné osoby: Podpis: Datum:
Revize:	Datum:
Stavebník/Investor:	Správa železnic, státní organizace
Adresa:	Dřážedělná 1003/7, 110 00 Praha 1
Zástupce investora:	Stavební správa západ
Adresa:	Diamond Point, Ke Štvanici 656/3, 186 00 Praha 8 - Karlín
Zhotovitel díla:	APRIS s.r.o.
Adresa:	U Plynárny 1002/97, 101 00 Praha 10
Kontakt:	T: +420 261 260 358 E: apris@apris.cz
Zhotovitel objektu:	Michal Eibich
Adresa:	Pod Radinama 166, 257 22 Čerčany
Kontakt:	T: +420 775 361 200 E: info@eibich.cz
Hlavní projektant (HIP):	Ing. Vojtěch Hej
Architekti:	Ing. arch. M. Tyřlová, Ing. arch. V. Taraba
Název stavby/akce:	REKONSTRUKCE VÝPRVNÍ BUDOVY V ŽST. TÁBOR
Název části:	Sdělovací zařízení Poplachové zabezpečovací a tísňové systémy
Název objektu/díle části:	Žst. Tábor, EPS, PZTS, EKV, EPH
Název přílohy:	Blokové schéma
Název díle části přílohy:	-
Odpovědný projektant:	Zpracovatel přílohy: Michal Eibich
Kraj:	Katastrální území: Tábor
Jihočeský	Tábor
Označení investora:	S611700230
Označení zhotovitele:	2023058
Označení části:	D.1.2.4
Označení objektu/komplexu:	PS 62-02-41
Číslo přílohy:	2. 301
Stupeň dokumentace:	PDPS
Smluvní datum zpracování:	11.10.2024
Ověření investora:	Ověření dokumentace: Část: Ověření: Příloha: Revize:
S 6 1 1 7 0 0 2 3 0 - P D P S - D 1 2 4 - P S 6 2 0 2 4 1 - 2 - 3 0 1 - P 0 1	