




PŘÍČNÝ ŘEZ A-A
1:100

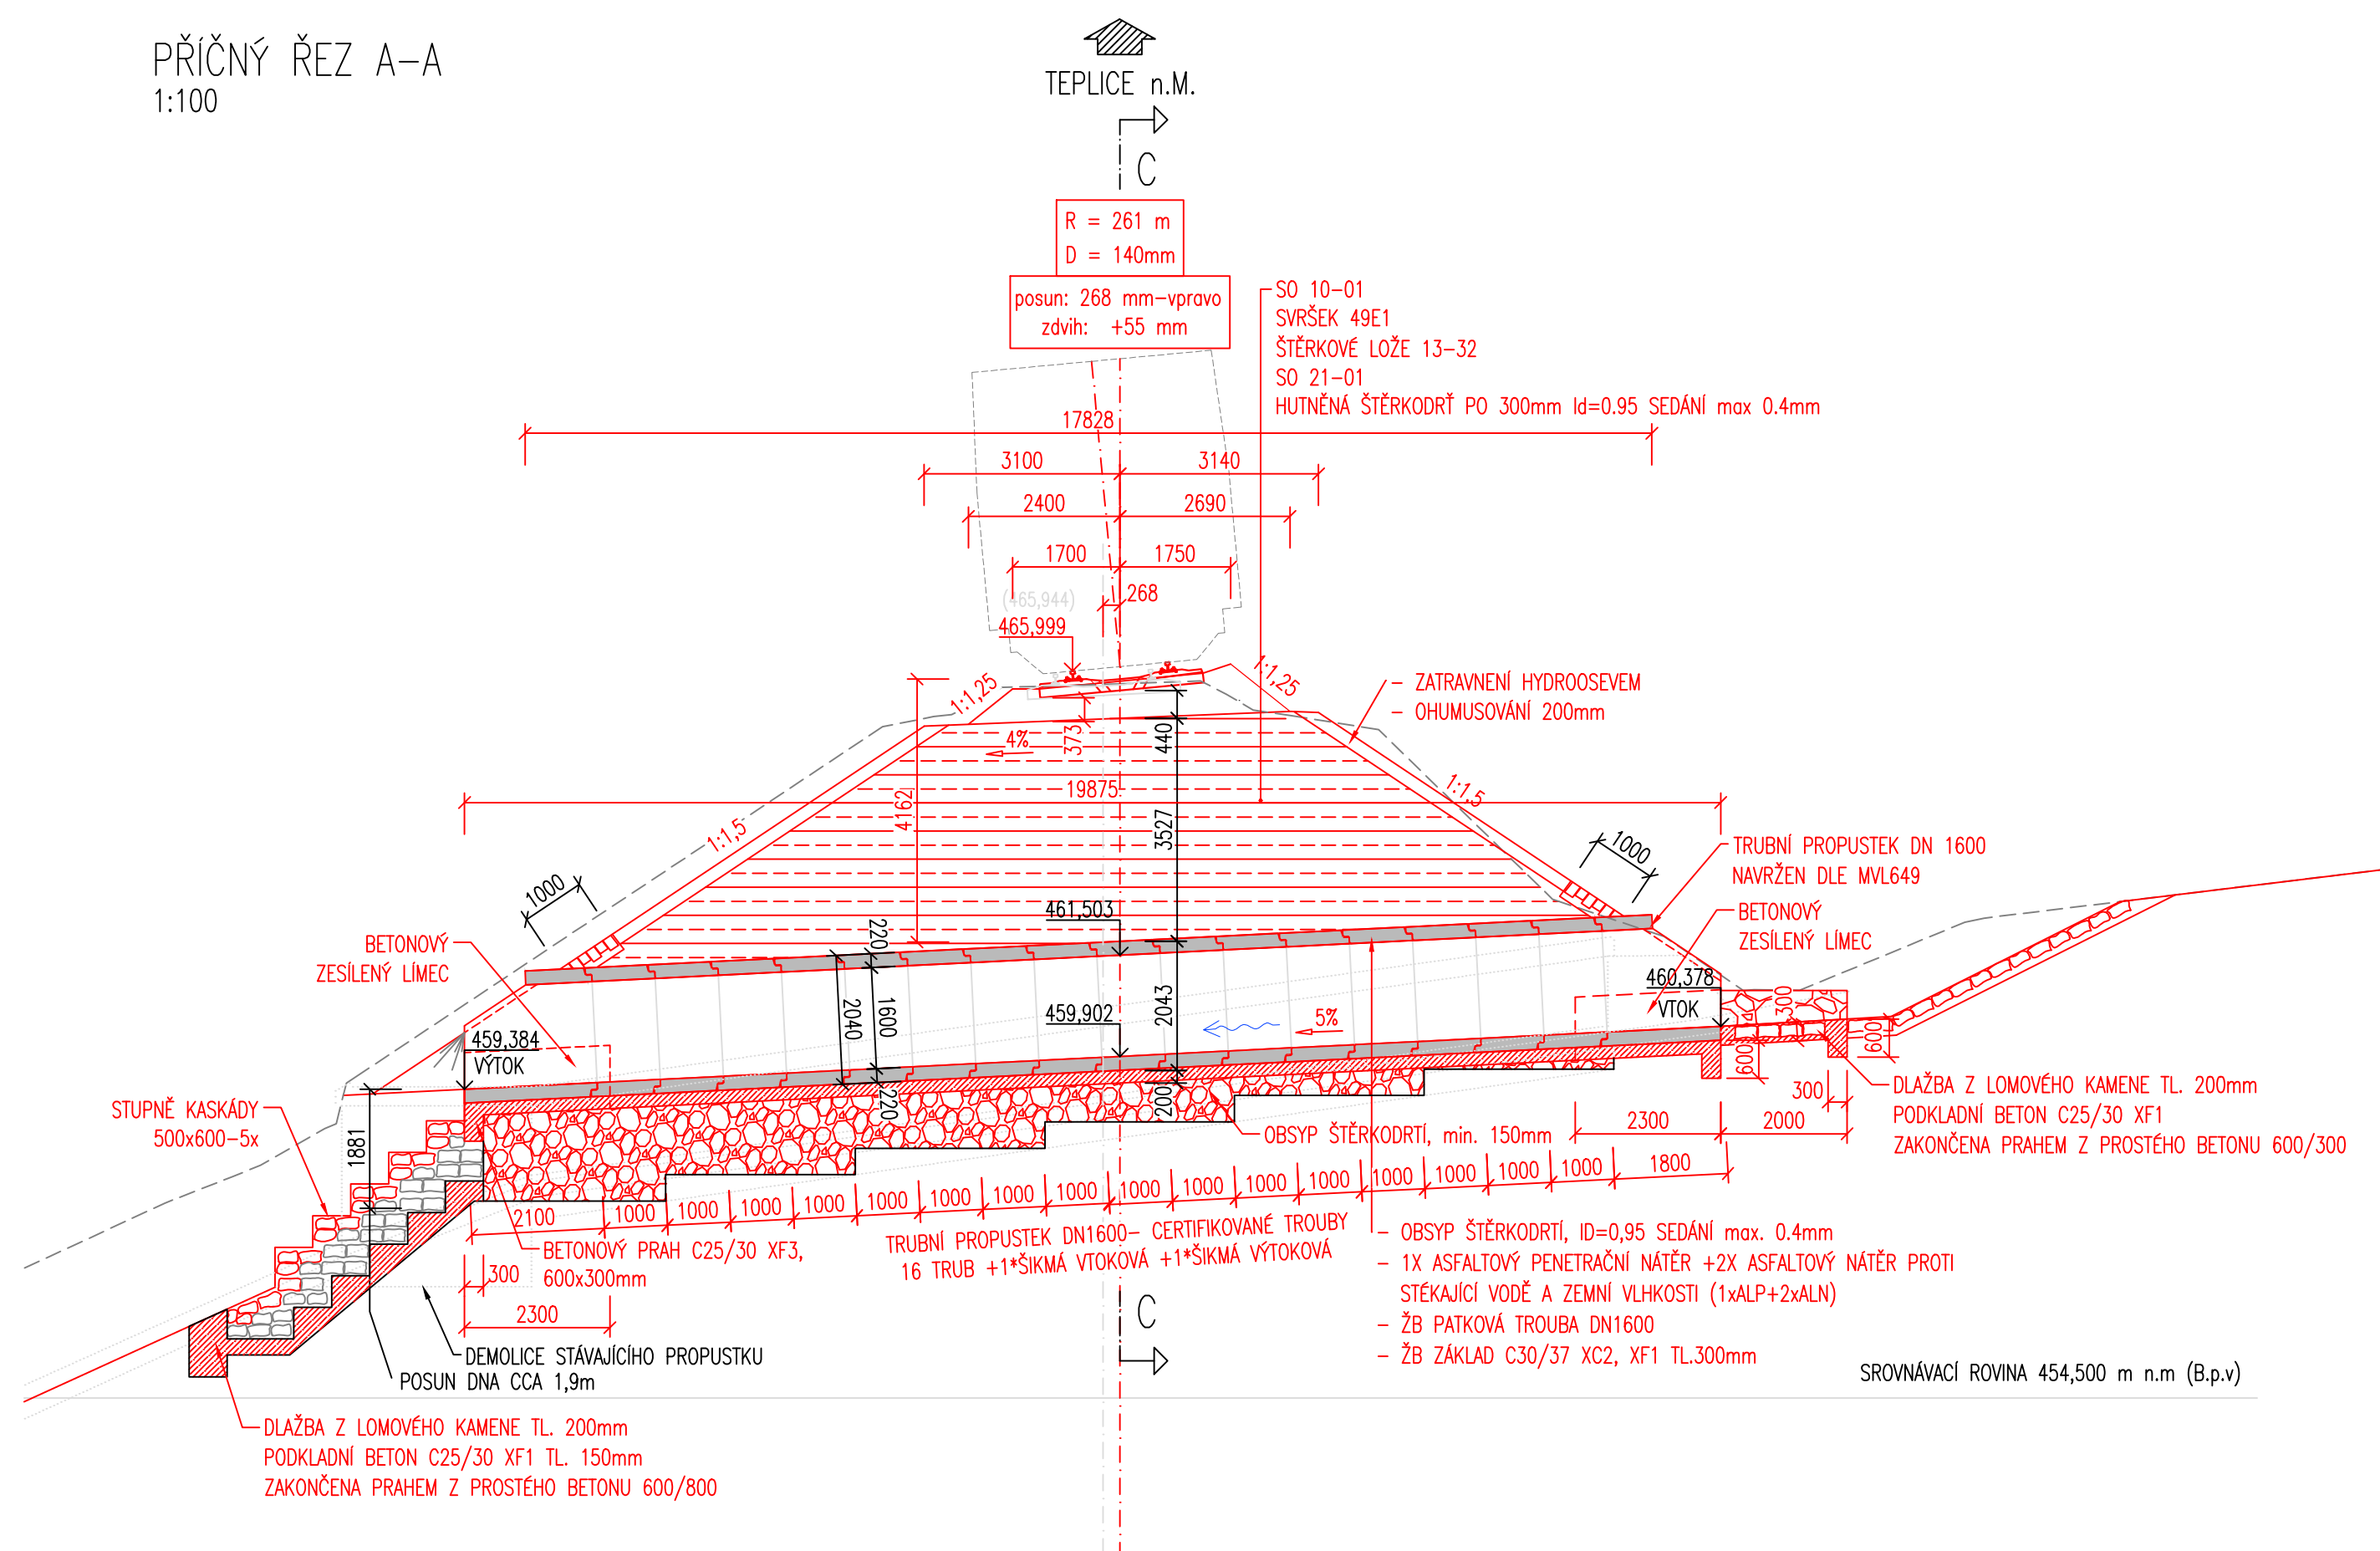


PŪDORYS
1:100

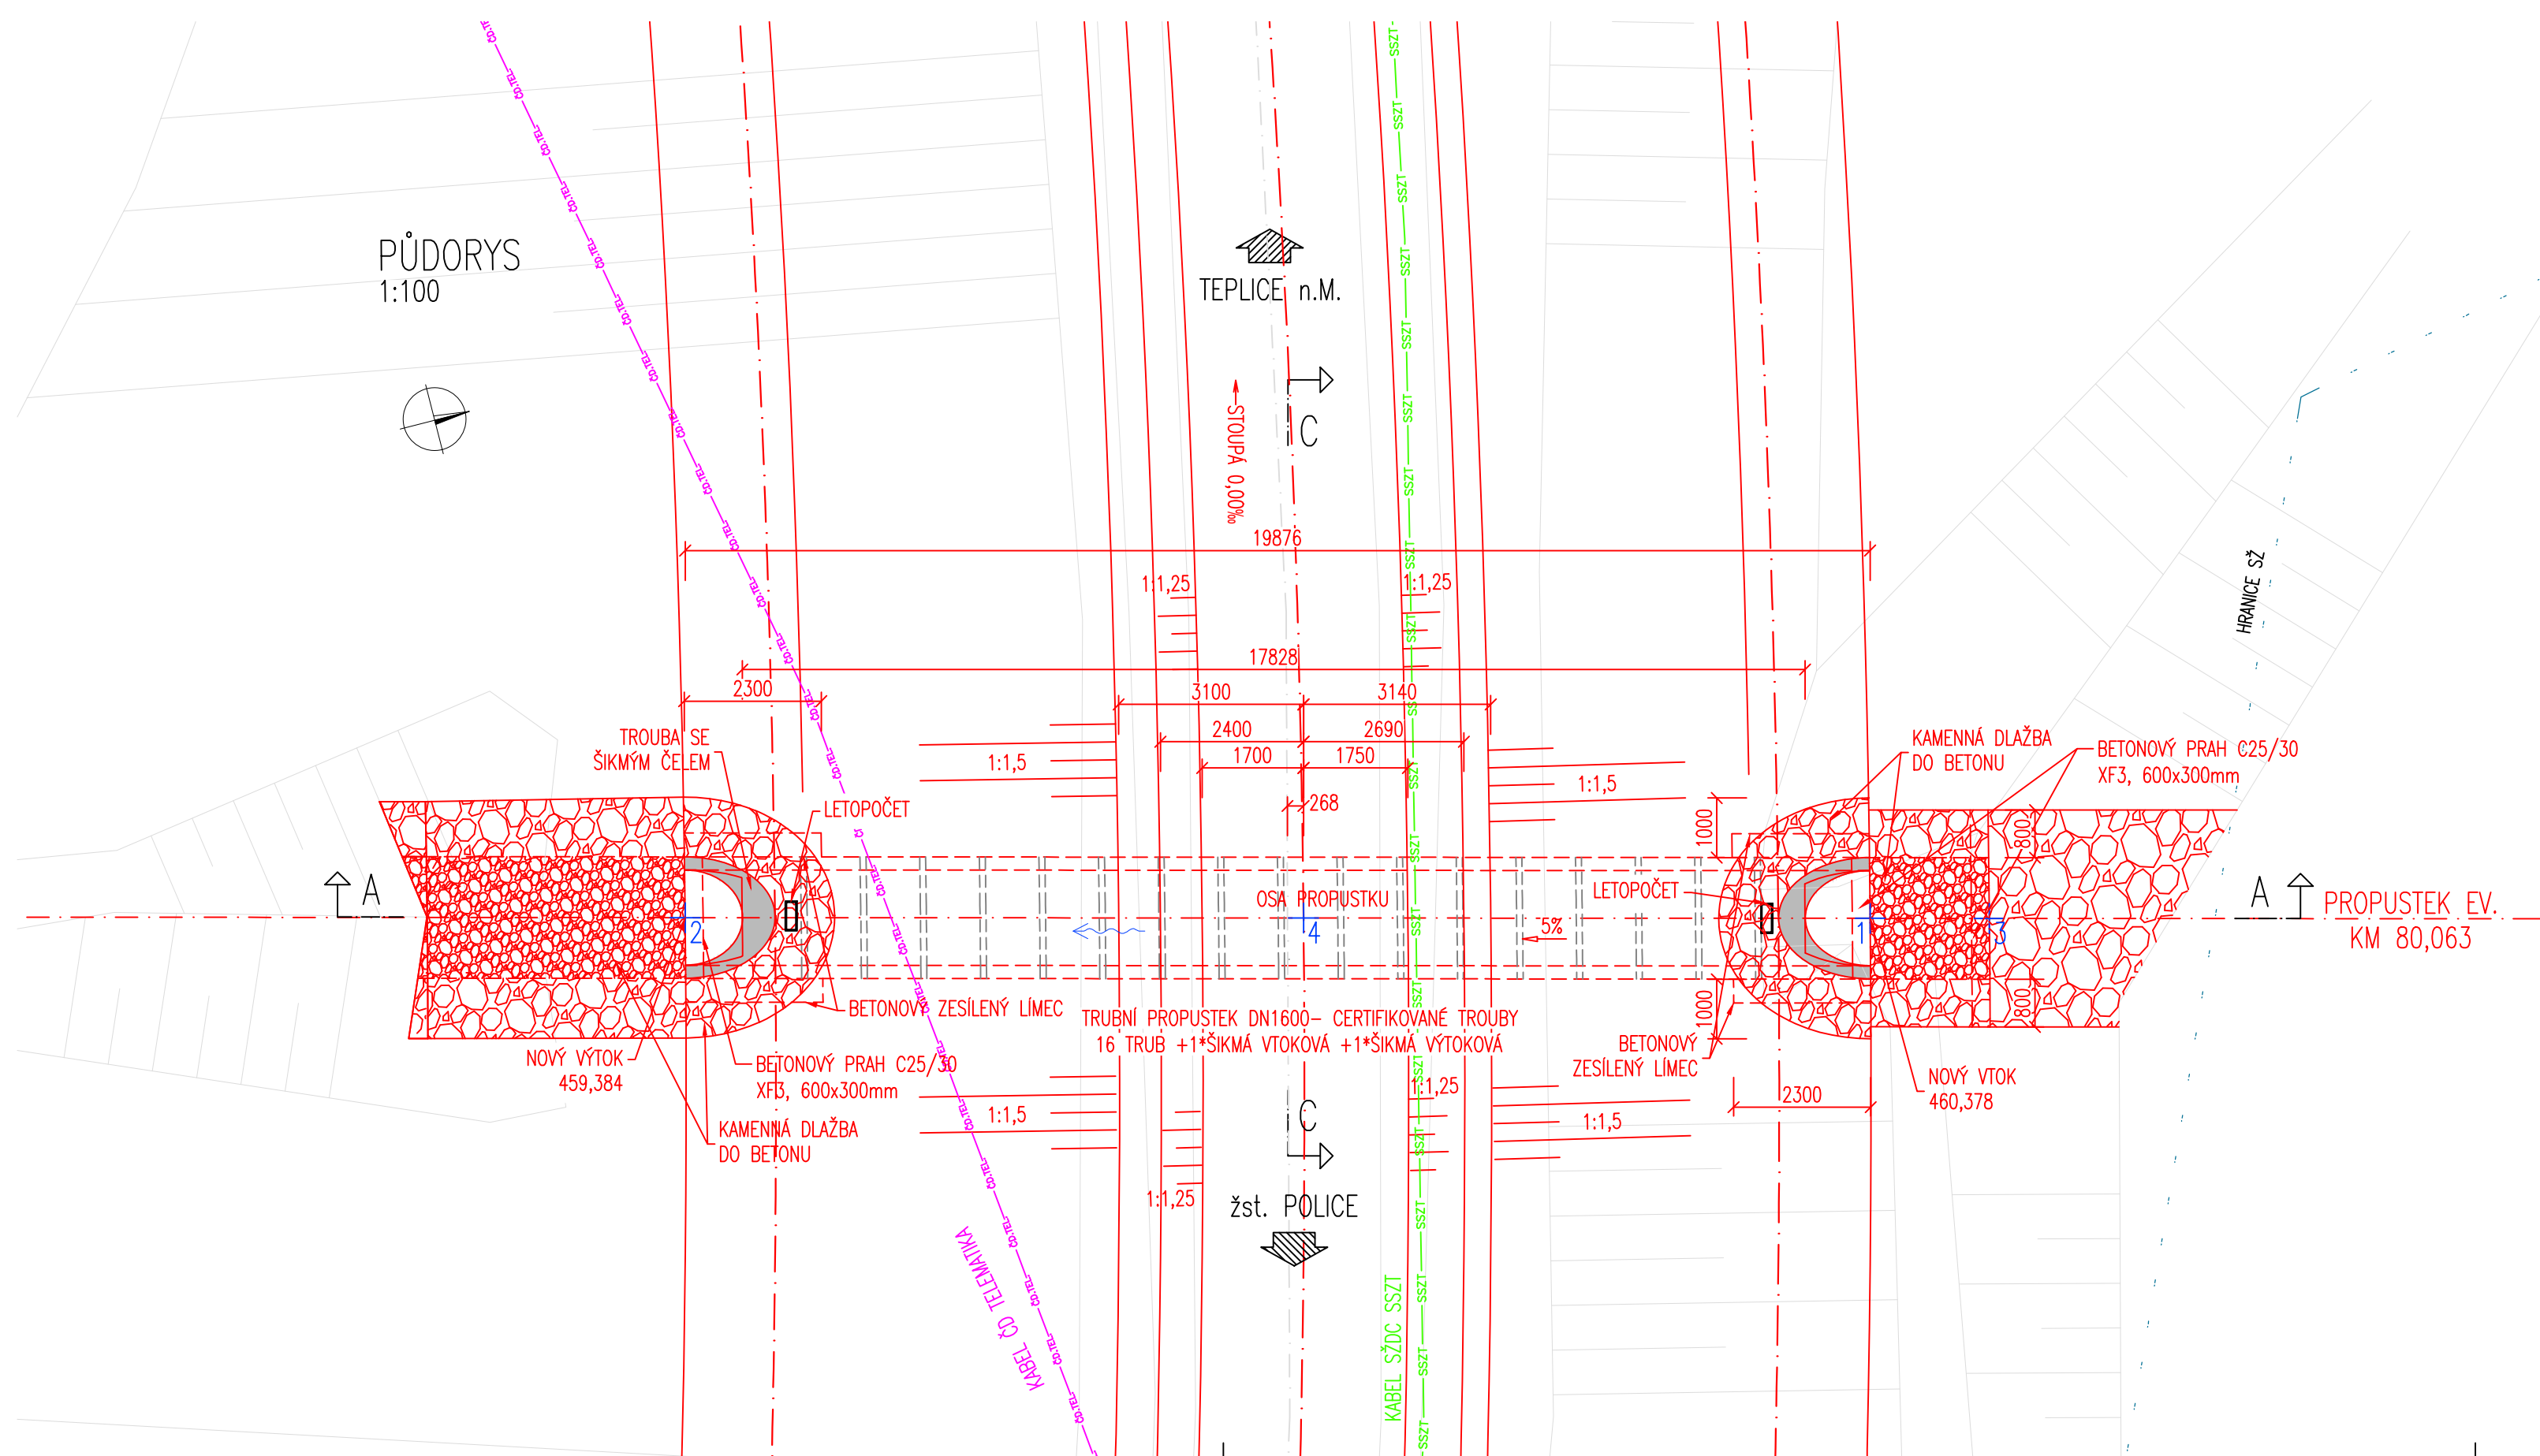


PODÉLNÝ ŘEZ C-C
1:100

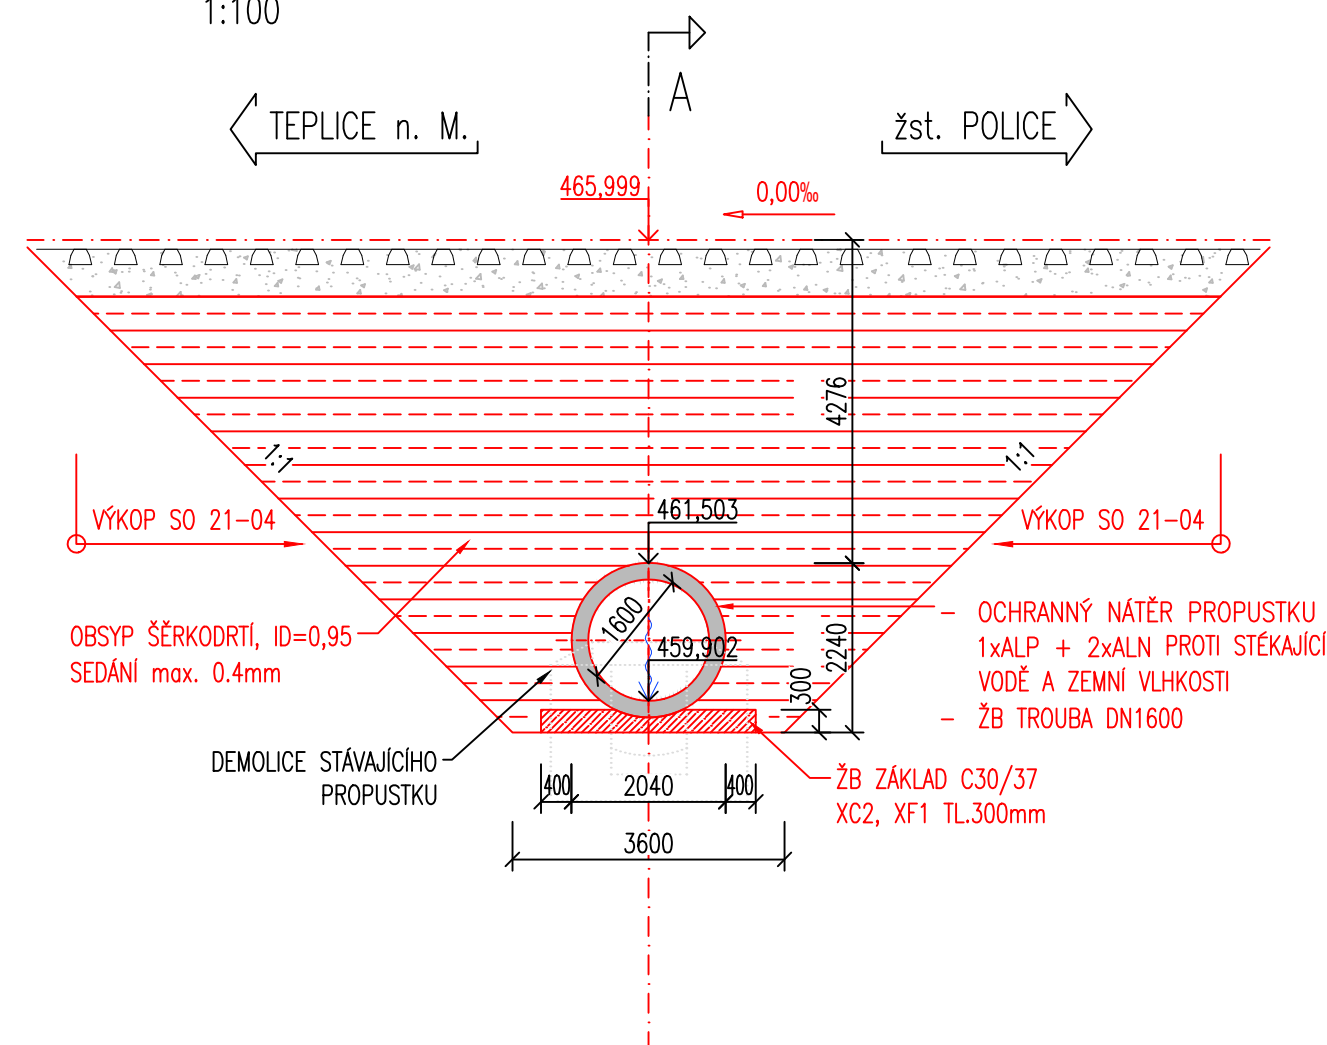


POHLED NA VÝTOK
1:100

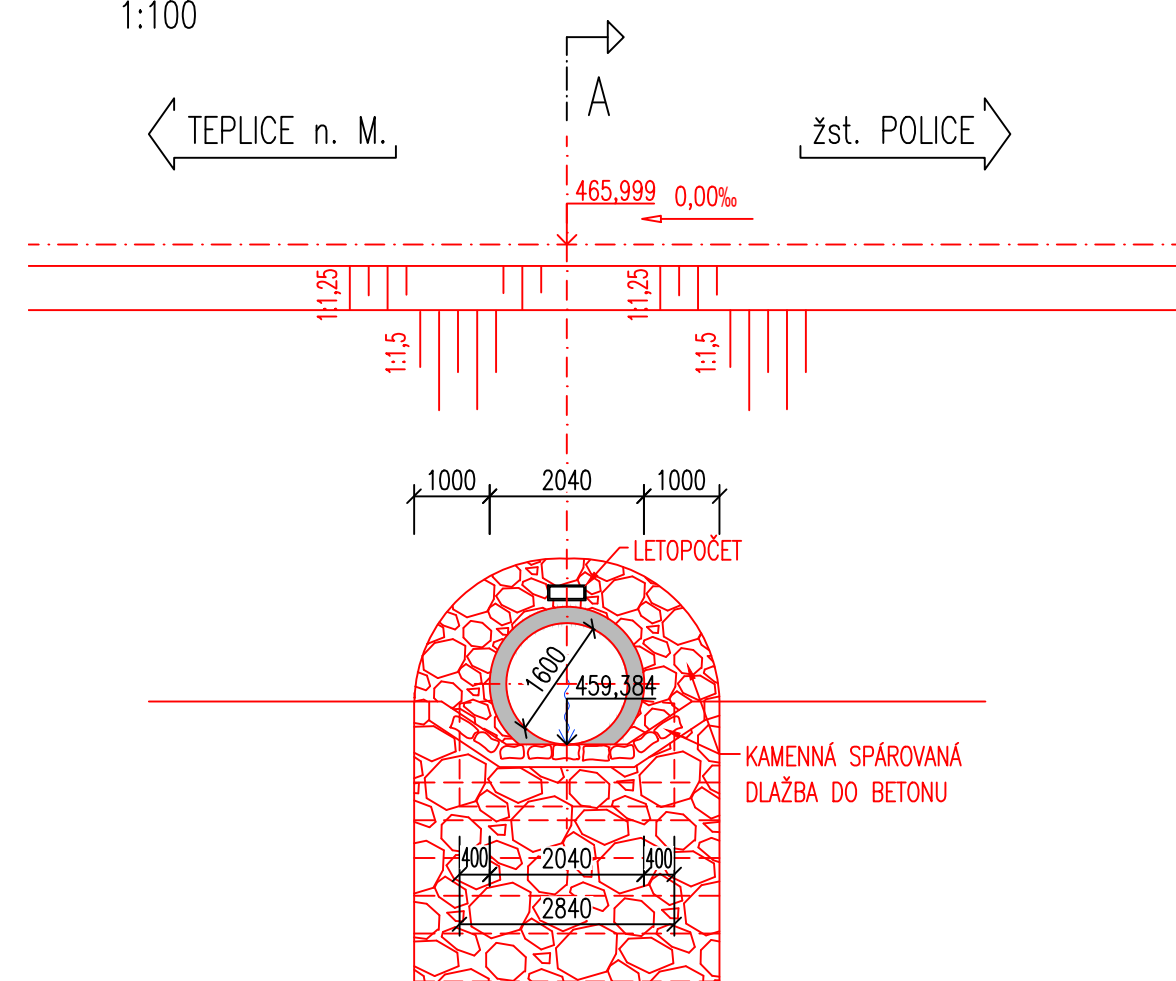

POHLED NA VTOK
1:100

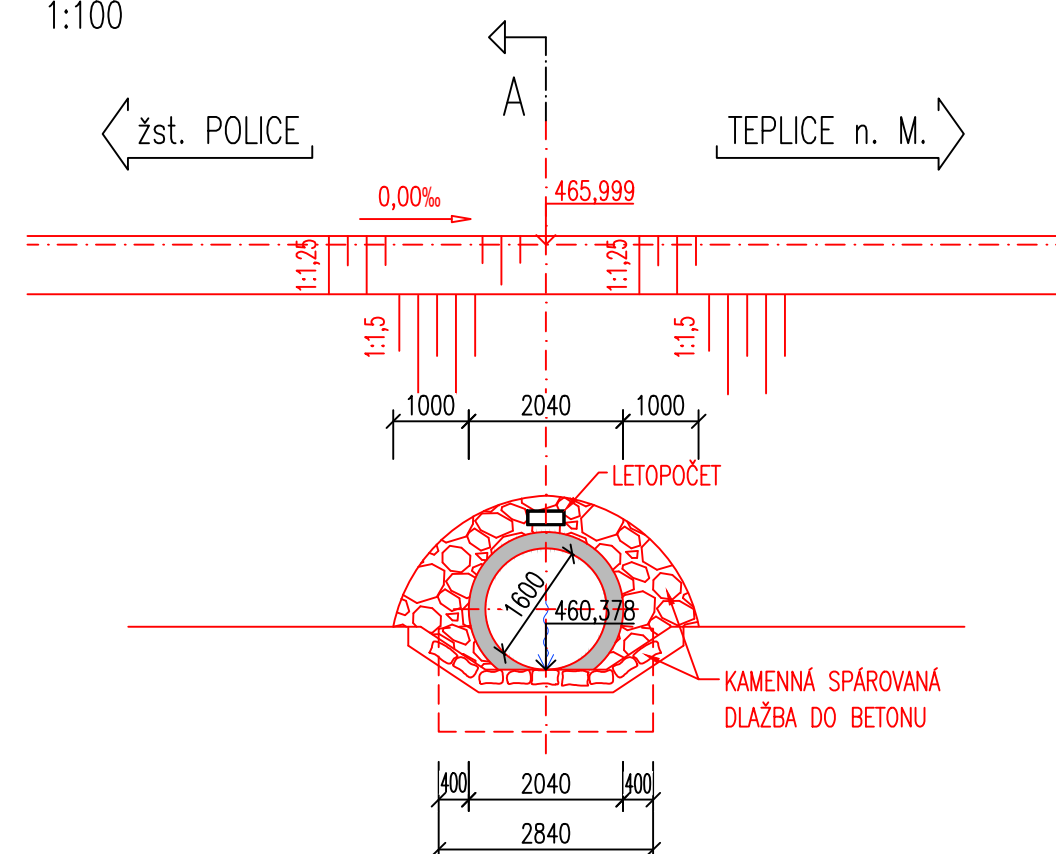

DETAIL ÚPRAVY DLAŽBY
1:25

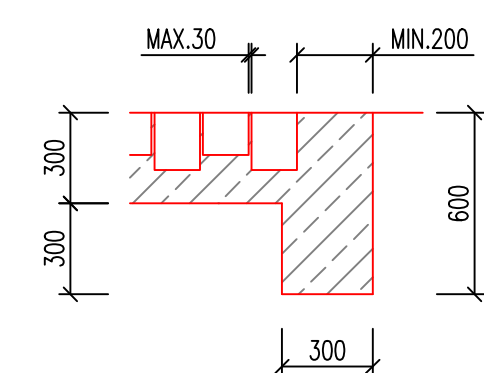

Souřadnicový systém: JTSK
Výškový systém: BPV
Pro vytyčení bude použita platná vytyčovací síť stavby v době vytyčování.

SEZNAM VYTÝČOVANÝCH BODŮ

Bod	Y	X	H	Poznámka
	[m]	[m]	[m]	
1	611623,104	1005788,525	460,378	vtok propustku
2	611628,035	1005807,780	459,384	výtok propustku
3	611622,608	1005786,588	460,494	začatek úpravy propustku
4	611625,462	1005797,733	459,902	osa propustku x osa koleje

Revize:	Datum:	Popis:	Kontroloval:
AKTUALIZACE	12/2024	Aktualizace dokumentace NŘ+DSP+PDPŠ "Opava tráří v úseku Police nad M. - Teplice nad M."	Martin Lipenský, DiS.

D.2.1.4

TÚ 1561; DÚ 18,11,20 Police n. Metují - Česká Metuje - Teplice n. Metují
Generální projektant: **SPOLEČNOST PRO OPRAVU TRATÍ
POLICE - TEPLICE**




PRODIN A.S.
K VÁPENČE 2745 DIČ: CZ25292161
530 02 PARDUBICE IČO: 25292161

MORAVIA CONSULT Olomouc a.s. tel.: +420 585 570 44- e-mail: moravia@moravia.cz

LEGIONÁRSKA 10856 : 779 00 Olomouc

Zpracovatel dílčí části dokumentace: J. Č. 11 Souřadnicový systém JTSK, Výškový systém Bpv

Vypracoval: <i>[Signature]</i>	Zodp. projektant: <i>[Signature]</i>	Kontroloval: <i>[Signature]</i>
Ing. Lucie Pečenová Matějčáková	Ing. Jiří Malina	Ing. Jiří Malina
Kraj:	Traťový úsek/Obec:	
Královéhradecký	Police n. Metují – Teplice n. Metují	
Investor:		
Správa železnic, státní organizace; Dlážděná 1003/7; 110 Praha 1		
Akce:		
PROSTÁ REKONSTRUKCE TRATI V ÚSEKU POLICE NAD M. – TEPLICE NAD M. SO 21-04 – Propustek v ev. km 80,063		
Obsah přílohy:		
NOVÝ STAV		

		MORAVIA CONSULT Olomouc a.s. IČ: 463 189 019 Ústřední nádraží, 780 01 Olomouc e-mail: moravia@moravia.cz Web: www.moravia.cz
Formát	8xA4	
Datum	12/2024	
Účel	DSP+DPS	
Č. zakázky	31/24/1028.208	
Změna	Č. kopie	
Měřítka	1:100/25	
Část dokumentace	Č. přílohy	
D.2.1.4.1	2.2.2	

