

Paré:


Orientační schéma:





Razítko oprávněné osoby:

Podnisi:

Datum:


Revize:	Datum:	Popis:	Kontroloval:
001	29.11.2021	Dokumentace DSP po připomínkách	Ing. Miloš Krameš

<b>Stavebník / investor:</b>	<b>Správa železnic, státní organizace</b>	 <b>SPRÁVA ŽELEZNIC</b>
Adresa:	Dlážděná 1003/7, 110 00 Praha 1	
Zástupce investora:	Stavební správa západ	
Adresa:	Sokolovská 278/1955, 190 00 Praha 9	

<b>Zhotovitel díla:</b> Adresa: Kontakt:	<b>Společnost „SP + SEU + Mott_NemaŠe_DÚR, DSP“, správce SUDOP PRAHA a.s.</b> Olšanská 1a, 130 00 Praha 3 T: +420 267 094 111 E: praha@sudop.cz			  
<b>Zhotovitel části / objektu:</b> Adresa: Kontakt:	<b>SUDOP PRAHA a.s.</b> Olšanská 1a, 130 00 Praha 3 T: +420 267 094 111 E: praha@sudop.cz			
<b>Hlavní projektant (HIP):</b>	Ing. Miloš Krameš	<b>Specialista:</b>	Ing. Lukáš Pohořelý	


Název stavby / akce:												MODERNIZACE TRATI NEMANICE I - ŠEVĚTÍN, ČÁST B												Označení (S-kód): S631500294																	
																								Zakázka: 20-185.201																	
Název části:												ZÁSADY ORGANIZACE VÝSTAVBY												Označení části: B																	
Název objektu:																								Číslo objektu / komplexu: B.8																	
Název přílohy:												Schéma stavebních postupů												Číslo přílohy: 4 . 001																	
Název dílčí části přílohy:	
Odpovědný projektant:												Zpracovatel přílohy:						Měřitko:						Stupeň dokumentace: DSP																	
Ing.Lukáš Pohořelý												Ing.Lukáš Pohořelý						Formáty:																							
Kraj:												Katastrální území:						TUDU:						Smluvní datum zpracování: 09/2021																	
Jihočeský												viz textová část						viz textová část																							
S-kód:												Stupeň dokumentace:						Část:						Objekt:						Podobjekt:				Příloha:				Revize:			
S 6 3 1 5 0 0 2 9 4												_ D S P X						_ B 8 X X X						_ X X X X X X X X X						_ X X				_ 4 _ 0 0 1				_ 0 0 1			

# 09/2024 - 01/2025 Přípravné práce

 


LEGENDA:	
	DOPRAVNÍ KOLEJ
	MANIPULAČNÍ KOLEJ
	VLEČKOVÁ KOLEJ
	DEMOLICE/DEMONTÁŽE
	SOUPS VE VÝSTAVBĚ
	PROVIZORNÍ STAV
	SOUČASNÉ PROBÍHAJÍCÍ VÝSTAVBA
	DEFINITIVNÍ STAV
	KOLEJ VYČLENĚNÁ PRO STAVBU
	NOVÁ TECHNOLOGICKÁ BUDOVA
	VÝPRAVNÍ BUDOVA
	PŘEJEZD, PŘECHOD
	STAVENÍŠTNÍ PŘEJEZD, PŘECHOD
	MOSTNÍ OBJEKT
	PROPUSTEK


ŽST Veselí nad Lužnicí

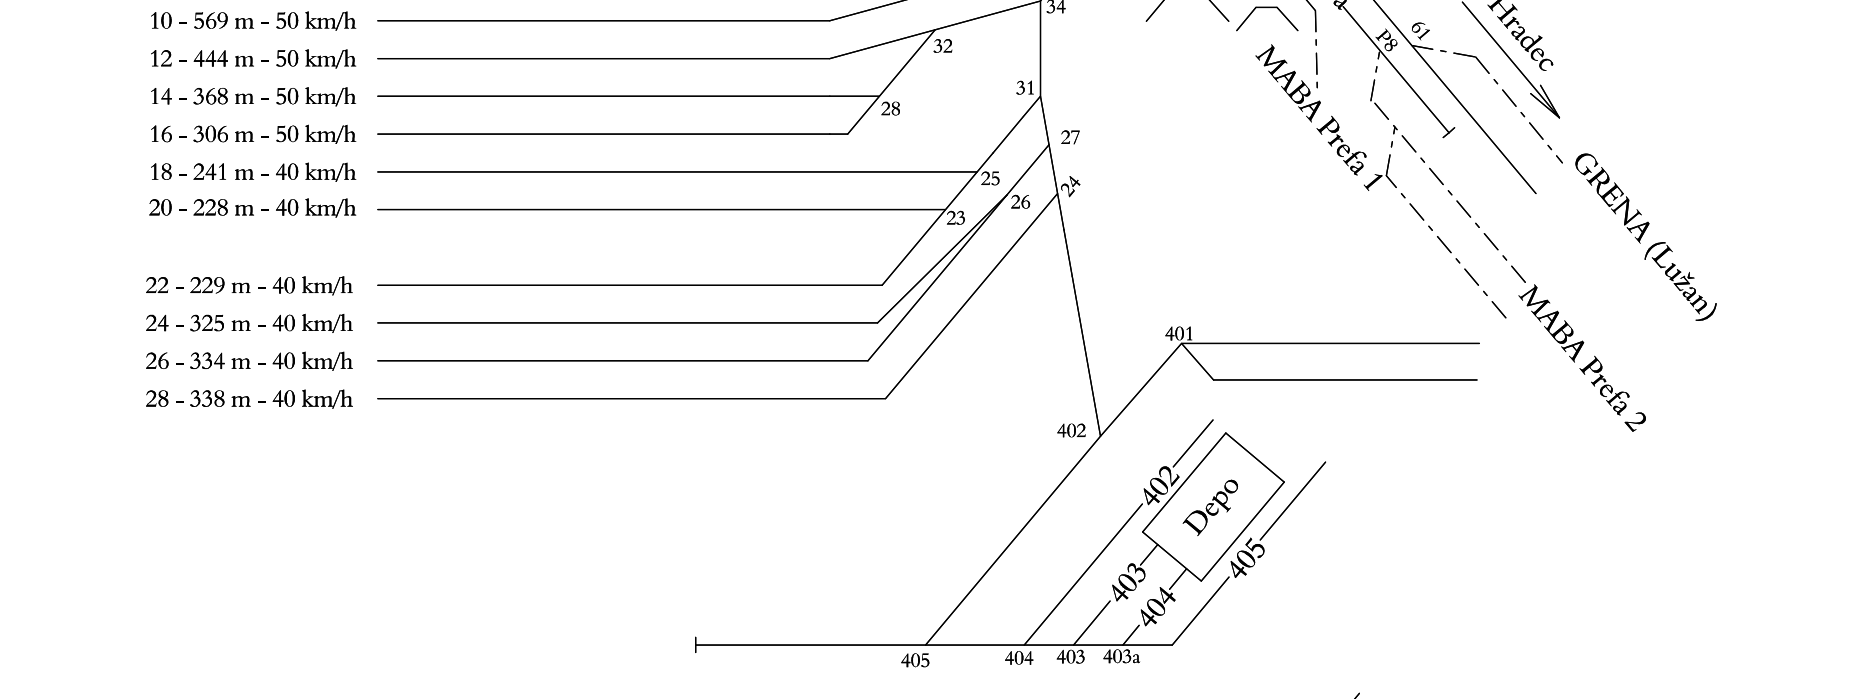

ŽST Veselí nad Lužnicí

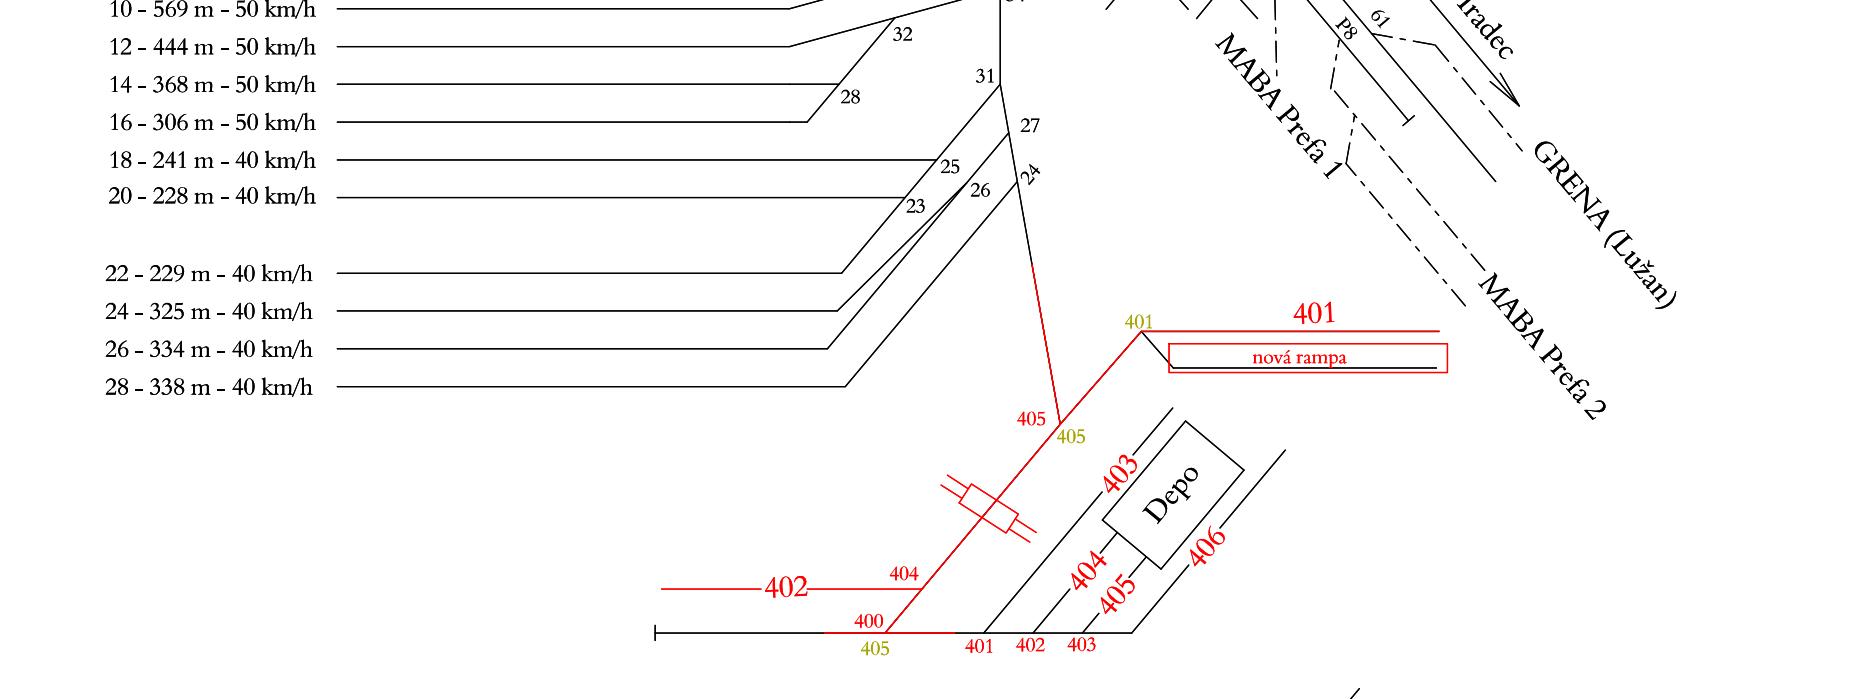


ŽST Veselí nad Lužnicí

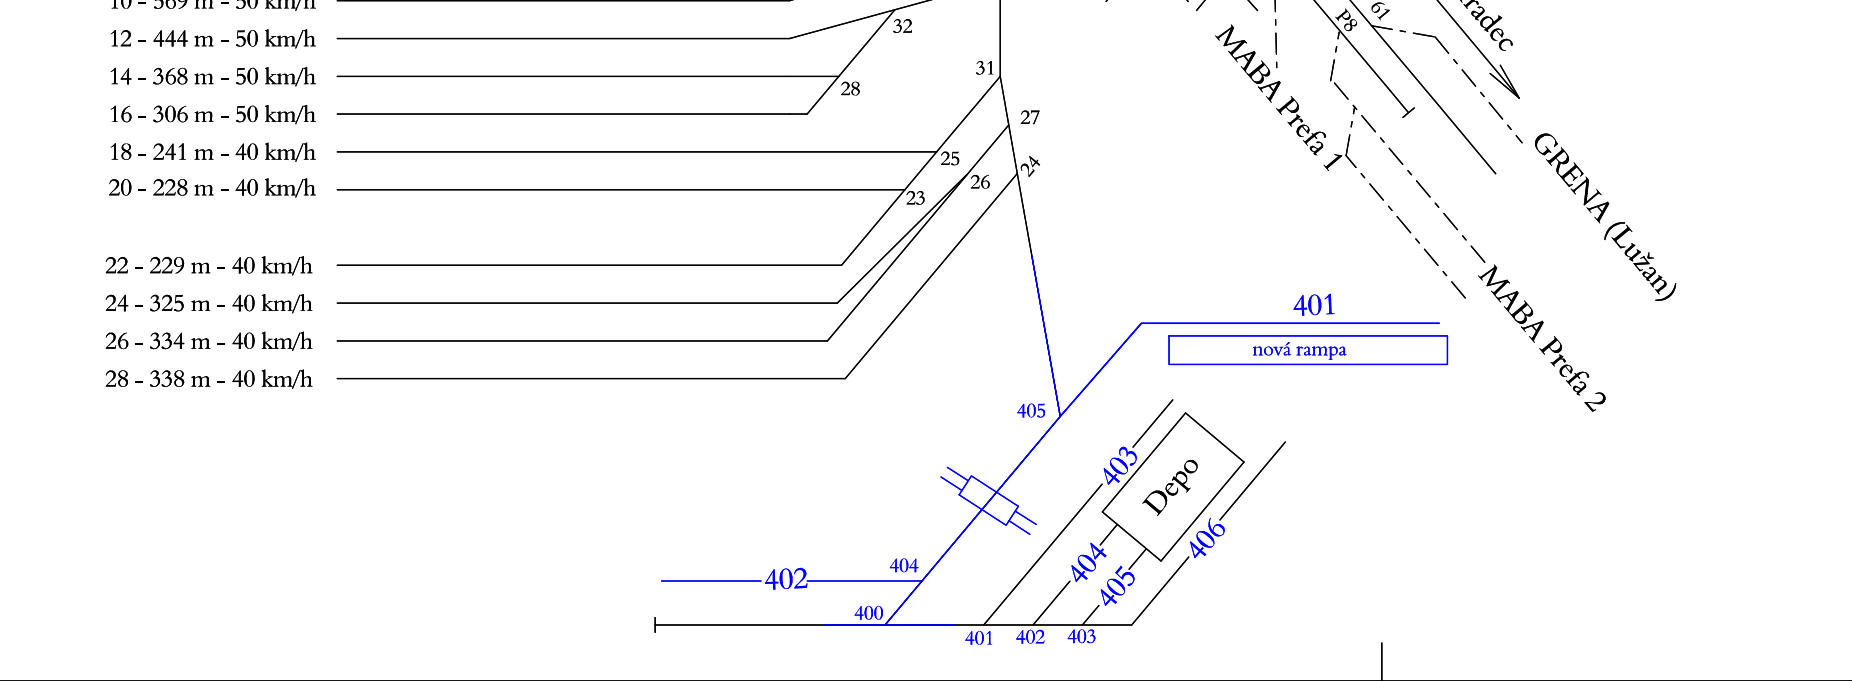

02/2025 - 8/2031

SP č.1

 

Příloha č. 4.002


LEGENDA:

—	DOPRAVNÍ KOLEJ	NOVÁ TECHNOLOGICKÁ BUDOVA
- - -	MANIPULAČNÍ KOLEJ	
- - -	VLEČKOVÁ KOLEJ	VÝPRVNÍ BUDOVA
—	DEMOLICE/DEMONTÁŽE	
—	SO PS VE VÝSTAVBĚ	
—	PROVIZORNÍ STAV	PŘEJEZD, PŘECHOD
—	SOUCASNĚ PROBÍHAJÍCÍ VÝSTAVBA	
—	DEFINITIVNÍ STAV	STAVENÍSTNÍ PŘEJEZD, PŘECHOD
—	KOLEJ VYČLENĚNÁ PRO STAVBU	
—	KABELOVOD	MOSTNÍ OBJEKT
—	V PŘEDSTAVU REAL. ZEMNÍ TĚLESO	PROPUSTEK




*(lokalita Ševětína 06/2030 - 11/2030)*

## SP č.2

 


*TP 2030/2031*

*Příloha č. 4.004*

 




 

(*lokalita Ševětína 08/2031 - 10/2031*)  
(*obvod Nemanice I 08/2031 - 9/2031*)

*Příloha č. 4.006*

 




09/2031 - 10/2031


SP č.5

Příloha č. 4.007

 




# Definitivní stav

 

# ŠEVĚTÍN

(km 21.52-22.76)

Příloha č. 4.009

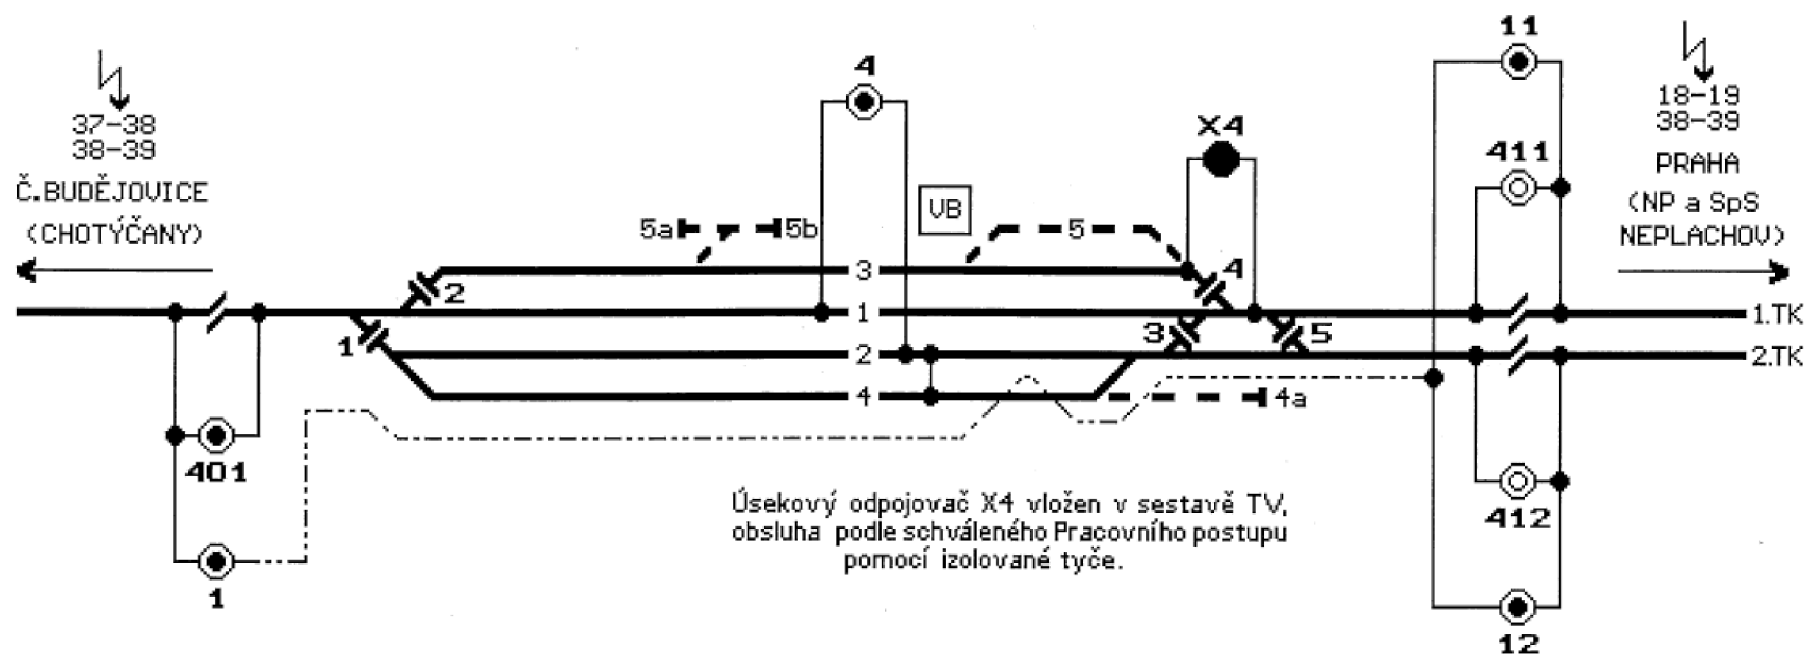

Platí od : 1.12.2018


Kreslil : Cimbura

Schválil :

Správa železniční dopravní cesty,  
státní organizace  
Oblastní ředitelství Plzeň  
Sušická 23, 326 00 Plzeň  
IČ: 709 94 234, DIČ: CZ70994234  
(27)




# ČESKÉ BUDĚJOVICE

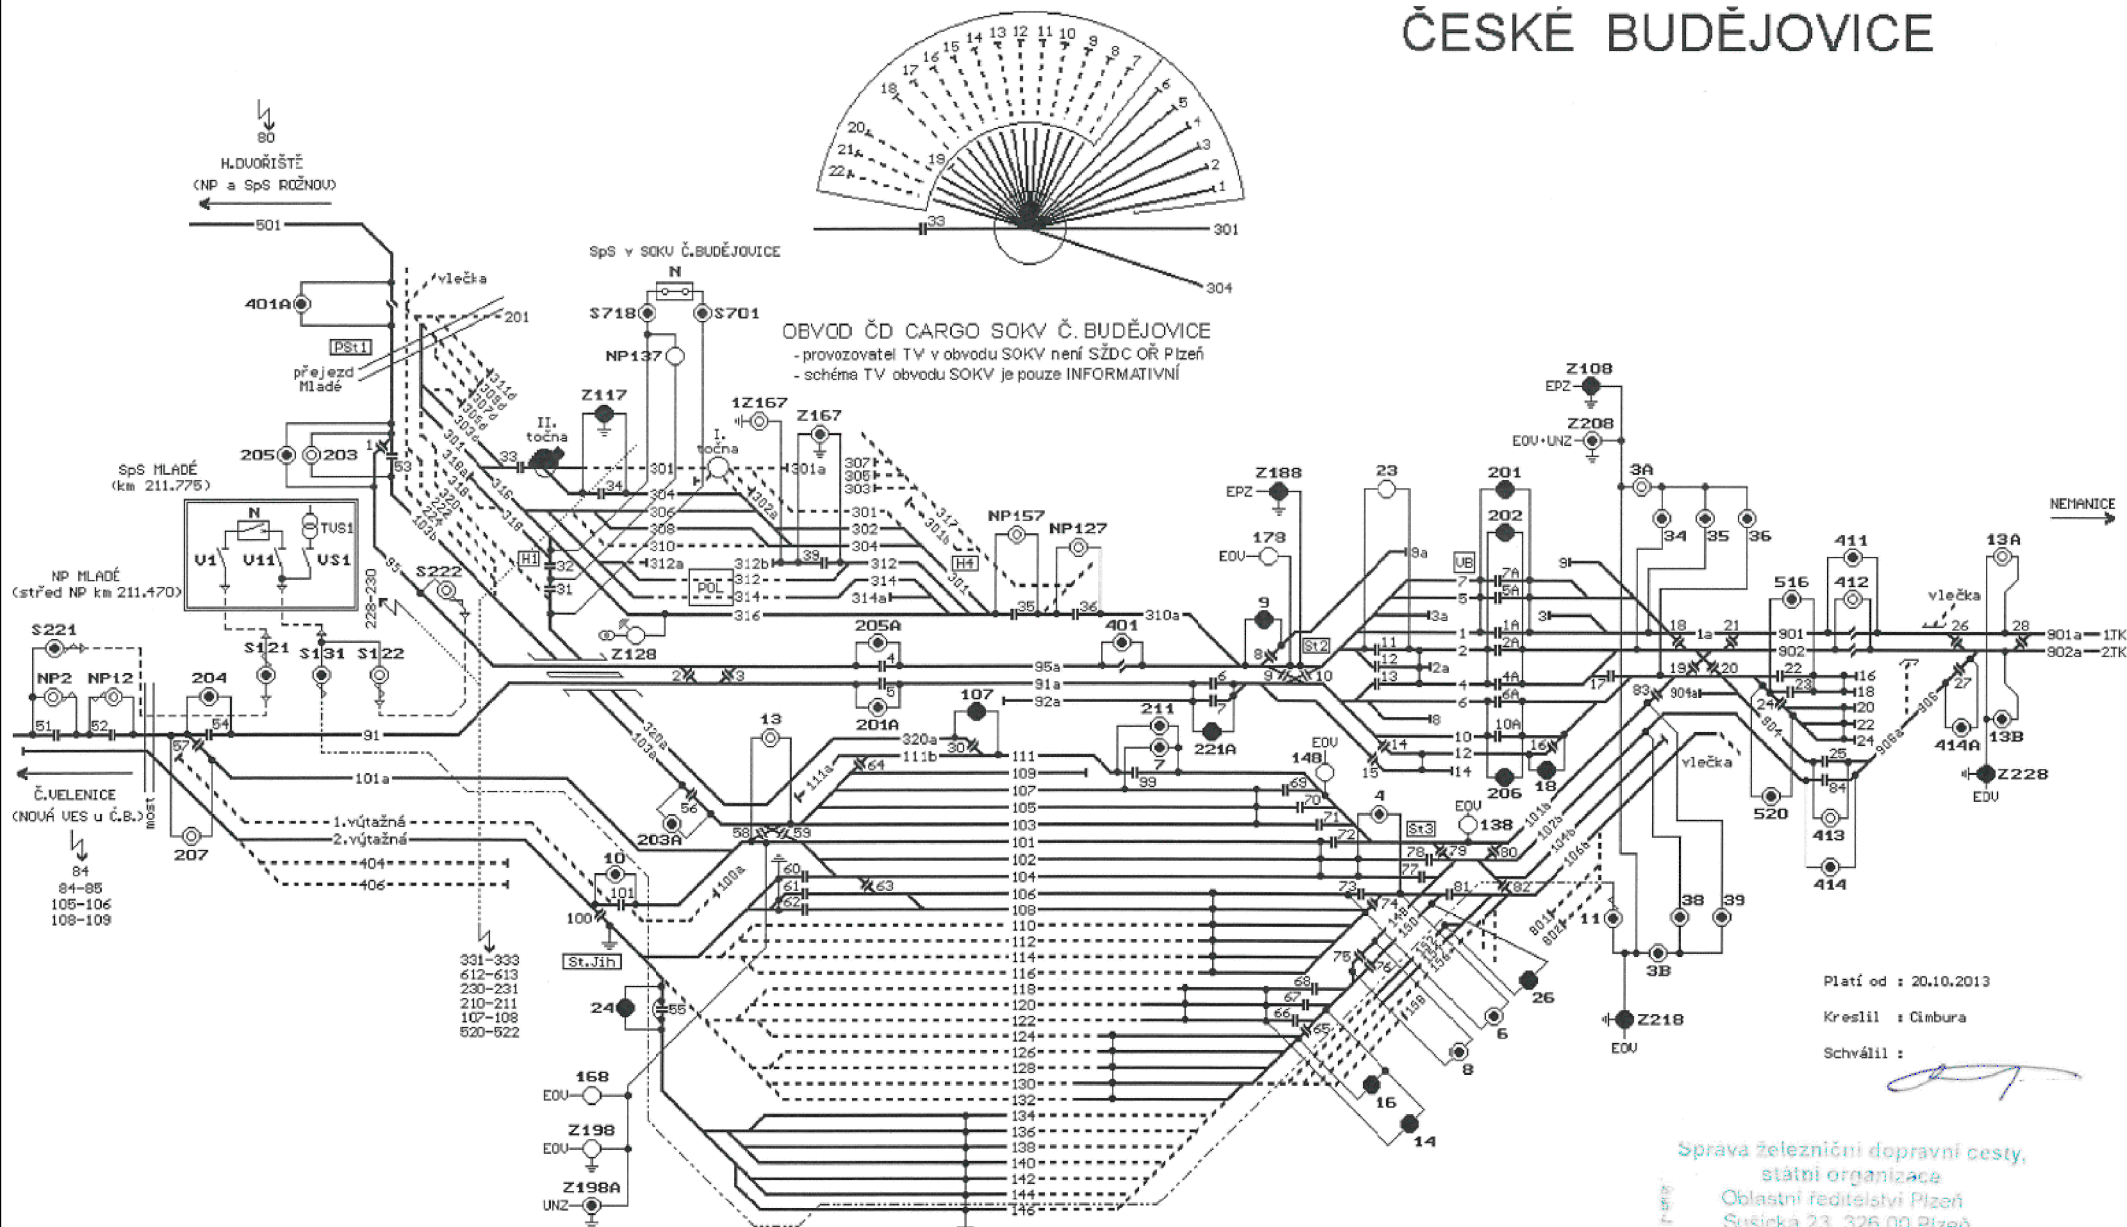

Správa železniční dopravní cesty,  
státní organizace  
Oblastní ředitelství Píseň  
Sušicka 23, 326 00 Píseň  
IČ: 709 94 234, DIČ: CZ70994234  
(51)

# Žst. Dynín

nový stav

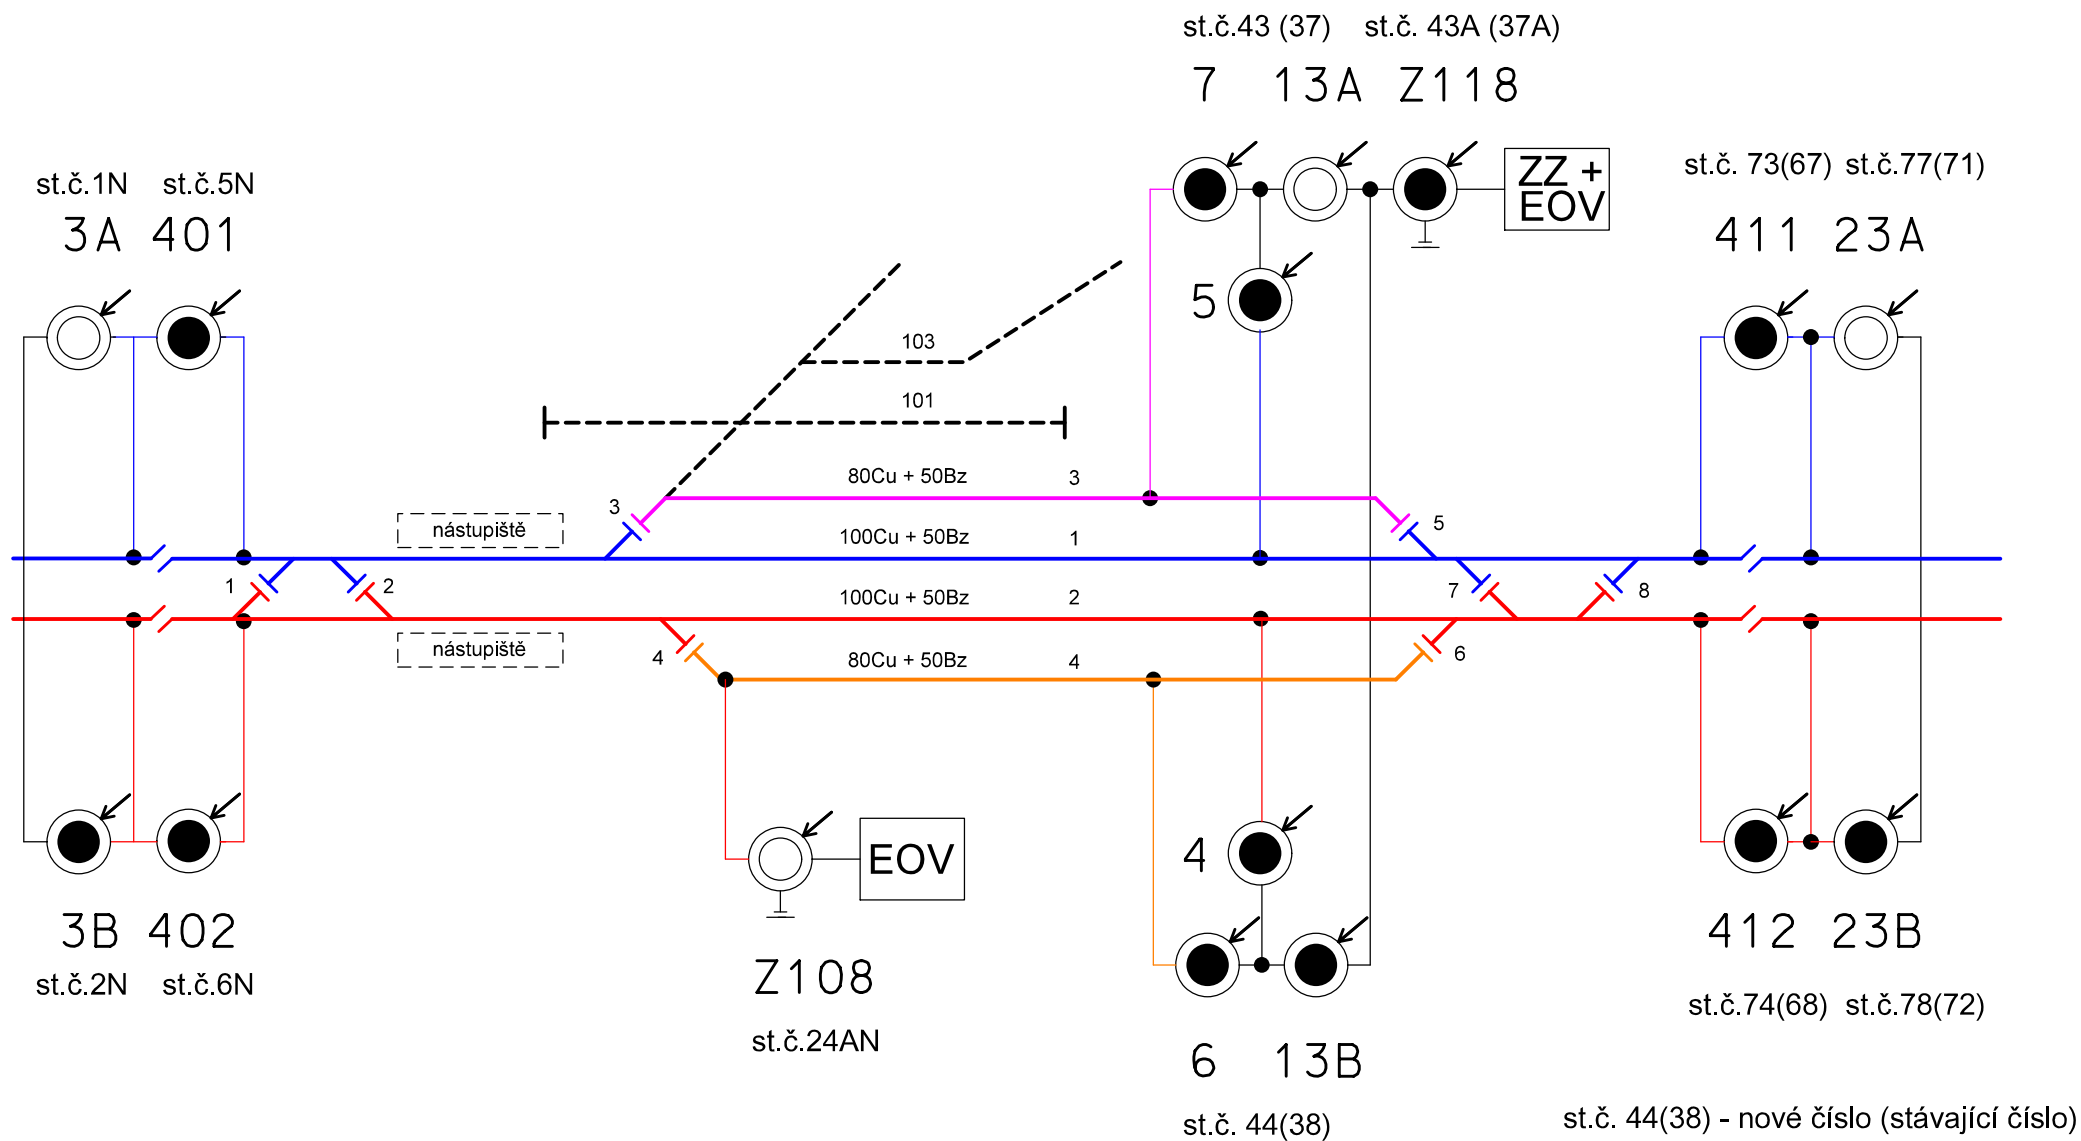



**NEMANICE**

(km 216.55-218.90)  
(km 3.44-4.84)

Platí od : 15.6.2015

Kreslil : Cimburá

Schválil :

Správa železniční dopravní cesty,  
státní organizace  
Oblastní ředitelství Plzeň  
Sušická 23, 326 00 Plzeň  
IČ: 709 94 234, DIČ: CZ70994234  
(51)

Úsekový odpojovač X14 vložen v sestavě TV,  
obsluha podle schváleného Pracovního postupu  
pomocí izolované tyče.

