



SITUACE STAVEBNÍCH OBJEKTŮ  
KANALIZACI, VODOVODŮ A VODOTEČÍ Č.2

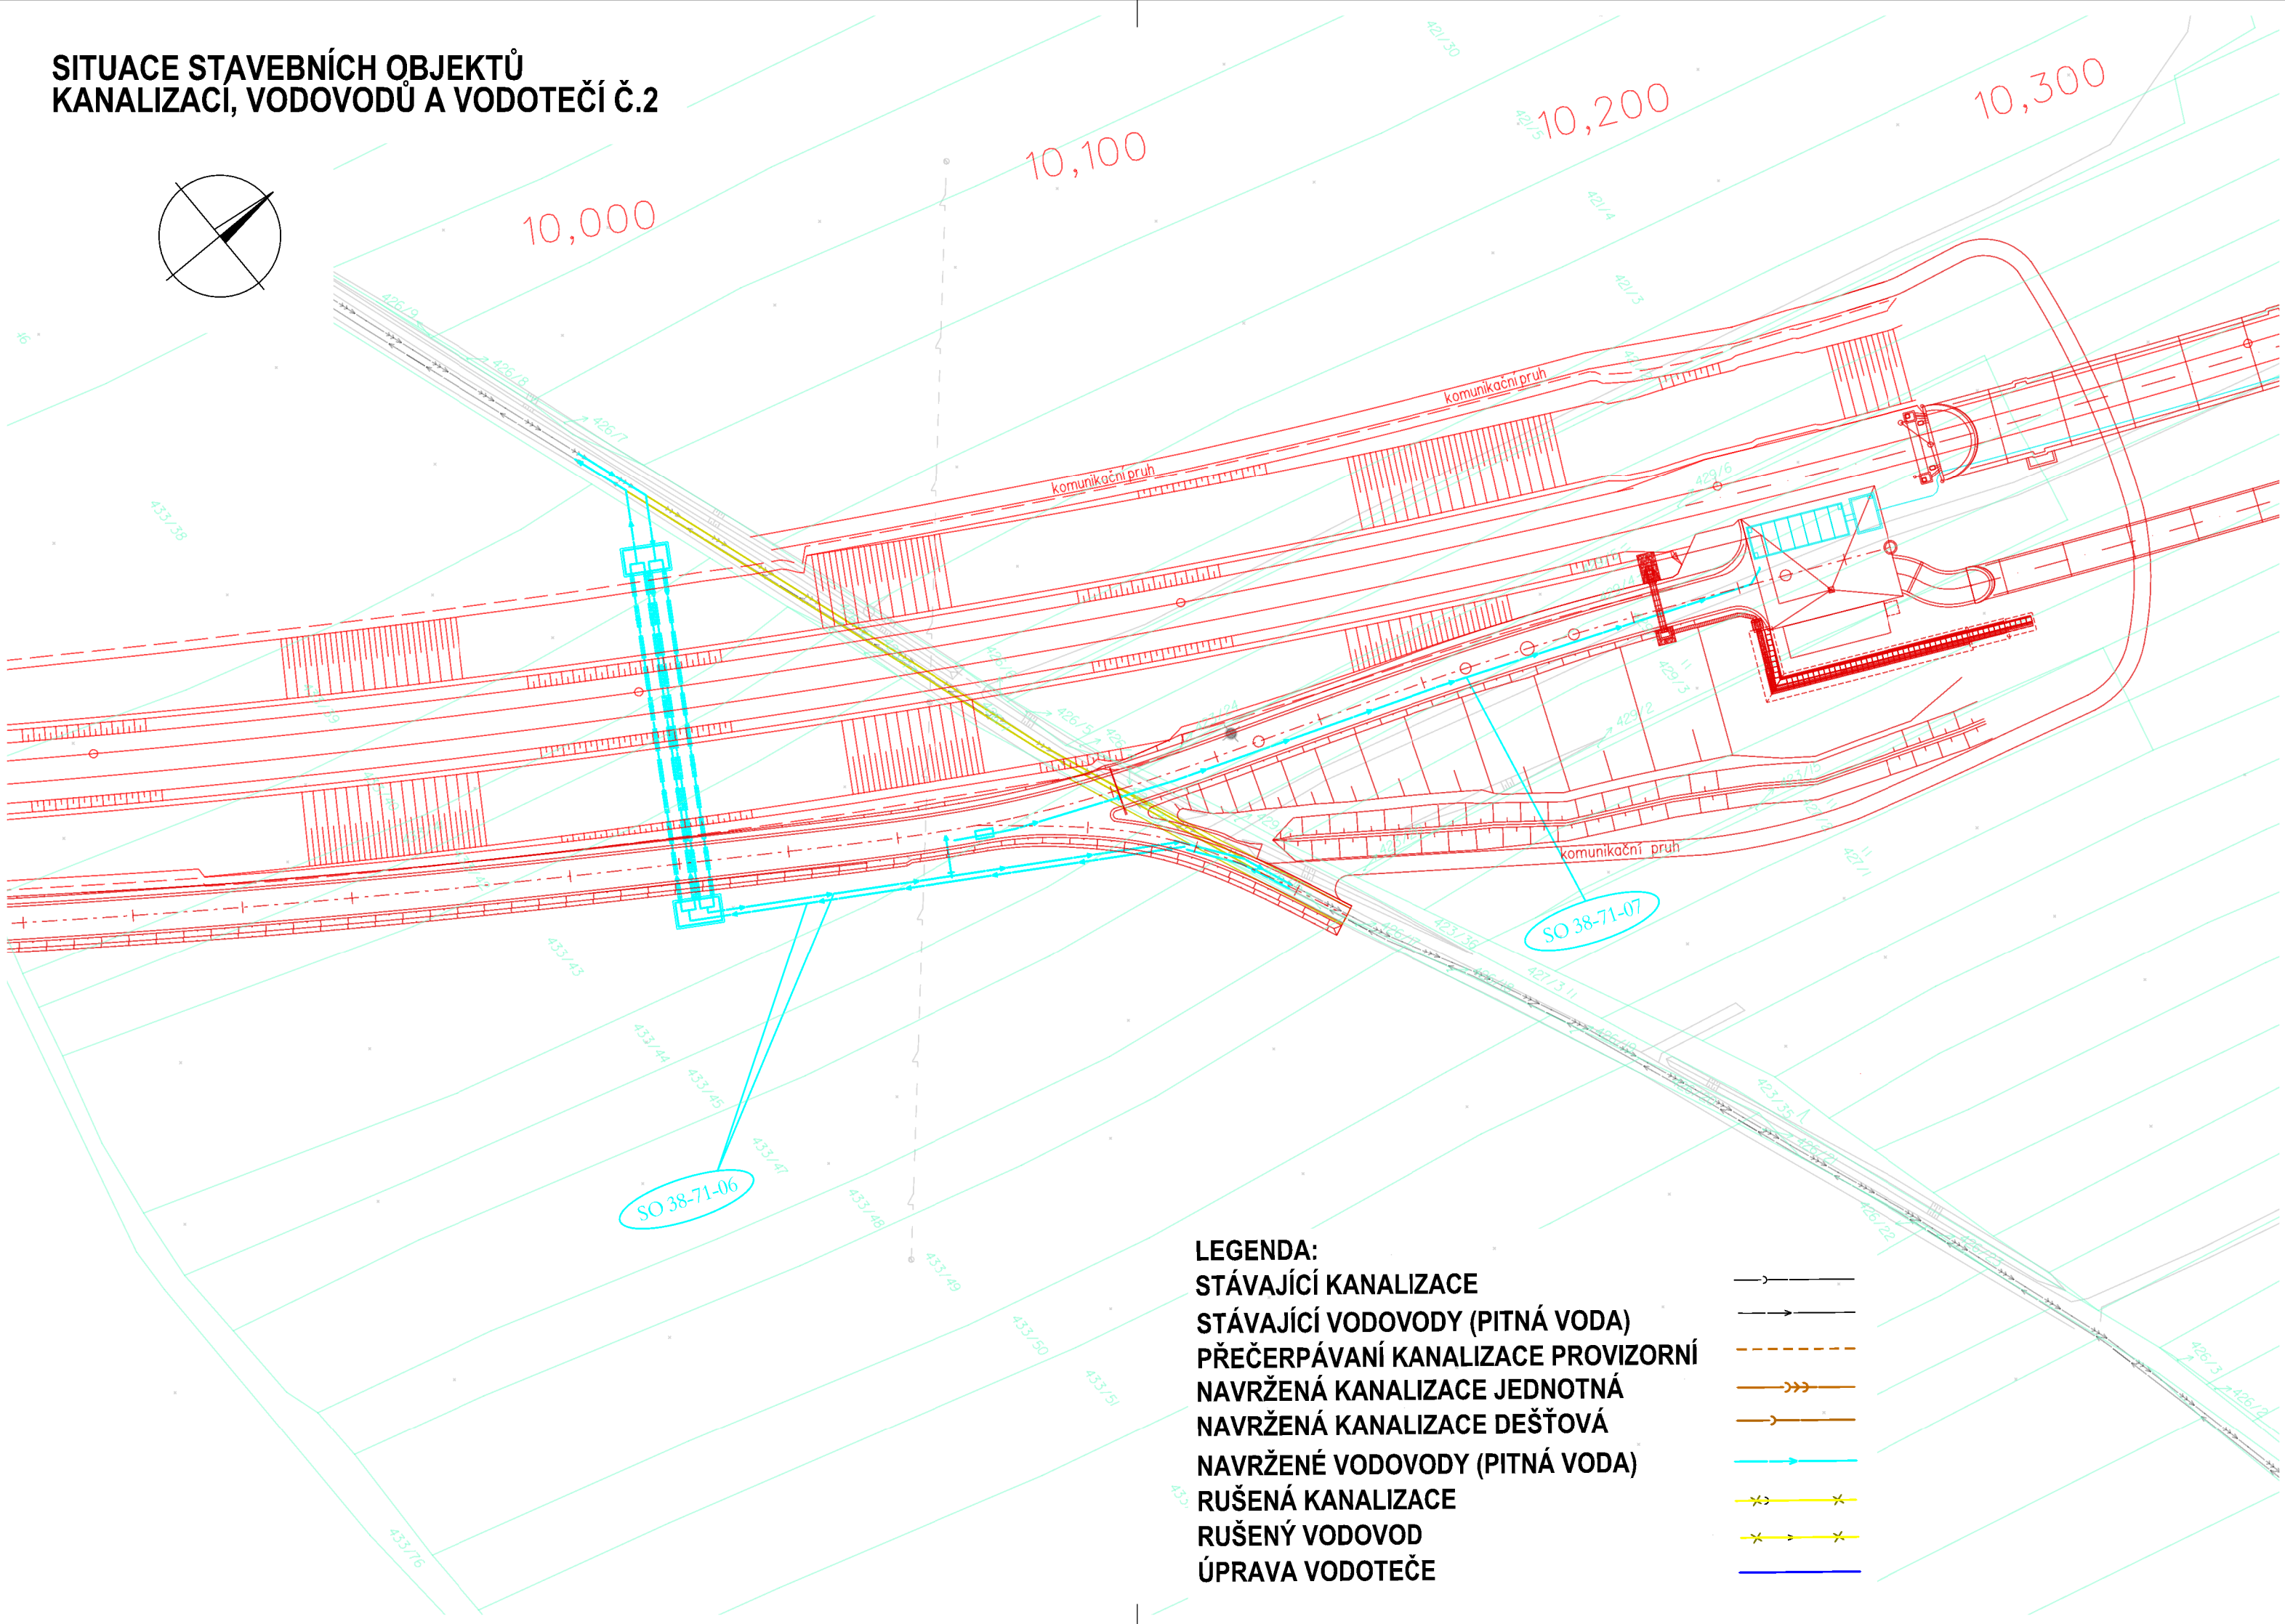

LEGENDA:  
STÁVAJÍCÍ KANALIZACE  
STÁVAJÍCÍ VODOVODY (PITNÁ VODA)  
PŘEČERPÁVÁNÍ KANALIZACE PROVIZORNÍ  
NAVRŽENÁ KANALIZACE JEDNOTNÁ  
NAVRŽENÁ KANALIZACE DEŠŤOVÁ  
NAVRŽENÉ VODOVODY (PITNÁ VODA)  
RUŠENÁ KANALIZACE  
RUŠENÝ VODOVOD  
ÚPRAVA VODOTEČE

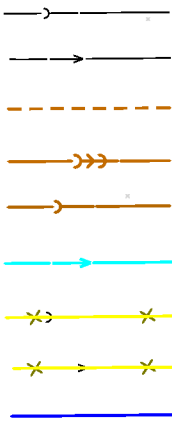





Paré:

Orientační schéma:

Razítko oprávněné osoby:

Revize:	Datum:	Popis:	Kontroloval:
001	29.11.2021	Dokumentace DSP po připomínkách	-

Stavebník / investor:	Správa železnic, státní organizace	
Adresa:	Dlážděná 1003/7, 110 00 Praha 1	
Zástupce investora:	Stavební správa západ	
Adresa:	Sokolovská 278/1955, 190 00 Praha 9	

Zhotovitel díla:	Společnost „SP + SEU + Mott Nemaše_DÚR, DSP“, správce SUDOP PRAHA a.s.	  
Adresa:	Olšanská 1a, 130 00 Praha 3	
Kontakt:	T: +420 267 094 111 E: praha@sudop.cz	
Zhotovitel části / objektu:	SUDOP PRAHA a.s.	
Adresa:	Olšanská 1a, 130 00 Praha 3	
Kontakt:	T: +420 267 094 111 E: praha@sudop.cz	
Hlavní projektant (HIP):	Ing. Miloš Krameš	Specialista: ING. PETR VULTERÝN

Název stavby / akce:	MODERNIZACE TRATI NEMANICE I - ŠEVĚTÍN, ČÁST B	Označení (S-kód): S631500294
Název části:	Souhrnná technická zpráva	Zakázka: 20-185.201
Název objektu:	Celkové vodohospodářské řešení	Označení části: B.9
Název přílohy:	Situace stavebních objektů kanalizací, vodovodů a vodotečí č.2	Číslo objektu / komplexu: .
Název dílčí části přílohy:	.	Číslo přílohy: 2 . 102
Odpovědný projektant:	Zpracovatel přílohy: ING. PETR VULTERÝN	Stupeň dokumentace: DSP
Kraj:	Katastrální území: viz textová část	Smluvní datum zpracování: 09/2021
Jihočeský	TUDU: viz textová část	

S-kód:	Stupeň dokumentace:	Část:	Objekt:	Podobyt:	Příloha:	Revize:
S 6 3 1 5 0 0 2 9 4	D S P X	B 9 X X X	X X X X X X X X X		2 1 0 2	0 0 1

DOKUMENT LZE UŽÍVAT POUZE VE SMYSLU PŘÍSLUŠNÉ SMLOUVY O DÍLO. ŽÁDNÁ JEHO ČÁST NEMŮŽE BYT DLE ZÁKONA č. 121/2000 Sb. KOPIROVÁNA NEBO JINÝM ZPŮSOBEM ROZŠÍŘOVÁNA. BEZ SOUHLASU SUDOP PRAHA a.s.