


VYTYČOVACÍ VÝKRES  
1:1000

1  
4/5

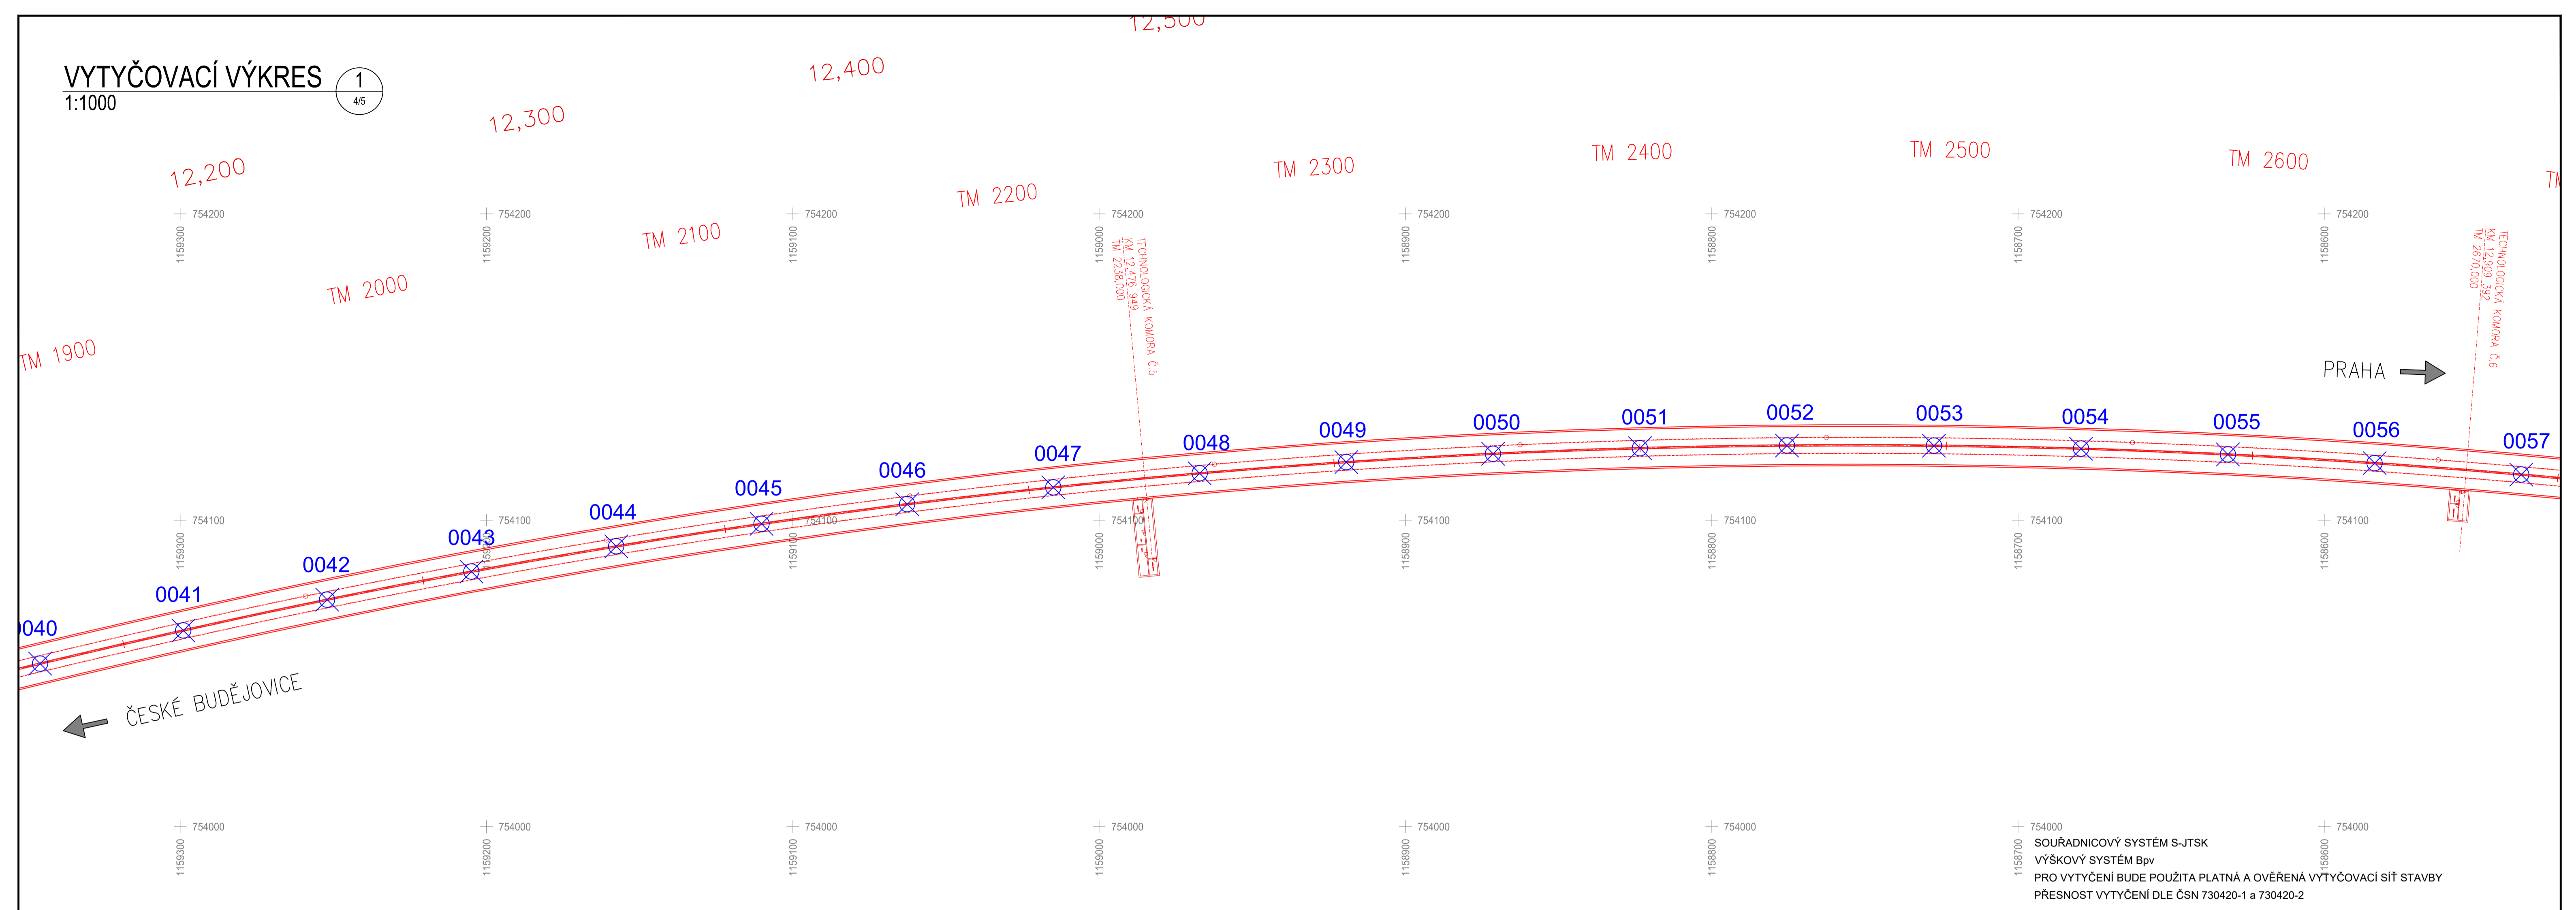

TABULKA VYTYČOVANÝCH BODŮ


2  
4/5

Bod	X	Y	H	Bod	X	Y	H	Bod	X	Y	H
0001	-1161170.557	-754048.180	394.947	0026	-1159998.674	-753994.821	400.627	0051	-1158823.420	-754123.499	408.435
0002	-1161126.725	-754028.618	395.168	0027	-1159951.482	-753903.587	400.939	0052	-1158775.429	-754124.379	408.748
0003	-1161082.434	-754010.119	395.388	0028	-1159904.500	-753913.417	401.251	0053	-1158727.430	-754124.333	409.061
0004	-1161037.710	-753992.684	395.609	0029	-1159857.704	-753924.085	401.563	0054	-1158679.441	-754123.351	409.373
0005	-1160992.578	-753976.354	395.829	0030	-1159811.052	-753935.392	401.875	0055	-1158631.479	-754121.463	409.685
0006	-1160947.065	-753961.108	396.049	0031	-1159764.467	-753947.078	402.187	0056	-1158583.963	-754118.640	409.998
0007	-1160901.197	-753946.965	396.270	0032	-1159717.982	-753958.927	402.499	0057	-1158535.710	-754114.893	410.311
0008	-1160855.001	-753933.933	396.490	0033	-1159671.471	-753970.791	402.812	0058	-1158489.873	-754111.477	410.545
0009	-1160808.504	-753922.020	396.711	0034	-1159624.961	-753982.654	403.124	0059	-1158442.174	-754108.117	410.858
0010	-1160761.733	-753911.232	396.931	0035	-1159578.450	-753994.518	403.436	0060	-1158404.587	-754099.837	411.170
0011	-1160714.716	-753901.577	397.152	0036	-1159531.939	-754006.381	403.748	0061	-1158357.130	-754092.641	411.483
0012	-1160667.478	-753893.059	397.372	0037	-1159485.428	-754018.244	404.061	0062	-1158309.821	-754084.530	411.795
0013	-1160620.050	-753885.084	397.593	0038	-1159438.915	-754030.059	404.373	0063	-1158274.447	-754077.849	412.030
0014	-1160572.457	-753878.456	397.813	0039	-1159392.387	-754041.818	404.685	0064	-1158238.173	-754070.656	412.284
0015	-1160524.727	-753874.378	398.033	0040	-1159345.735	-754053.193	404.998	0065	-1158192.310	-754060.273	412.577
0016	-1160476.889	-753870.454	398.254	0041	-1159298.971	-754064.015	405.310	0066	-1158145.656	-754048.989	412.921
0017	-1160428.970	-753867.685	398.474	0042	-1159252.037	-754074.071	405.623	0067	-1158110.672	-754039.897	413.242
0018	-1160380.998	-753866.074	398.695	0043	-1159204.920	-754083.230	405.935				
0019	-1160333.002	-753865.621	398.915	0044	-1159157.635	-754091.479	406.248				
0020	-1160285.008	-753866.327	399.136	0045	-1159110.199	-754098.813	406.560				
0021	-1160237.045	-753868.191	399.356	0046	-1159062.631	-754105.231	406.873				
0022	-1160189.142	-753871.212	399.576	0047	-1159014.948	-754110.730	407.185				
0023	-1160141.325	-753875.388	399.797	0048	-1158967.167	-754115.307	407.498				
0024	-1160093.623	-753880.717	400.022	0049	-1158919.307	-754118.962	407.810				
0025	-1160046.053	-753887.196	400.316	0050	-1158871.386	-754121.693	408.123				

UMÍSTĚNÍ VYTYČOVANÉHO BODU


1:200

4  
4/5

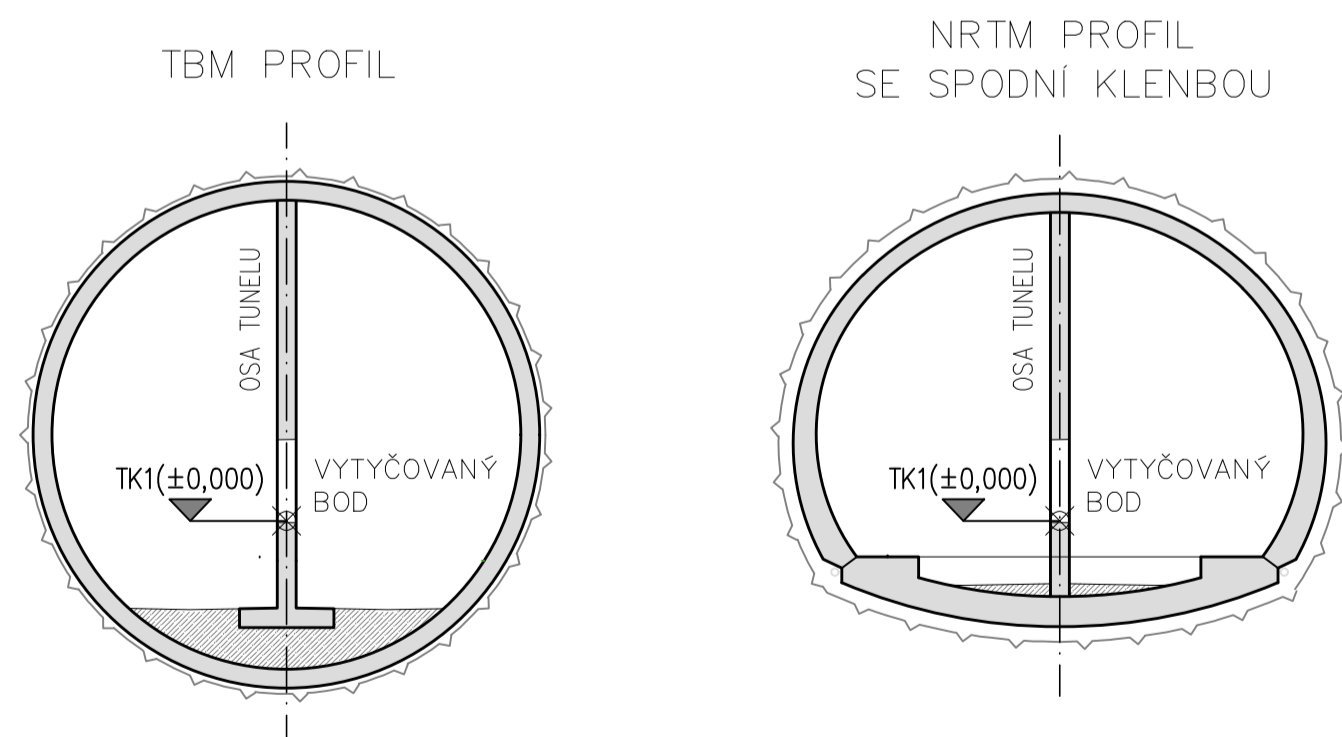

KLAD LISTŮ

3  
4/5

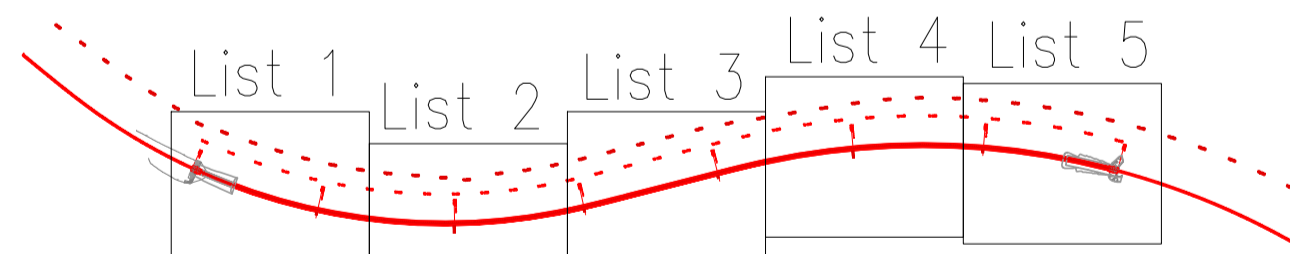

Revize:	Datum:	Popis:	Podpis:	Datum:
001	26.3.2025	Referenční dokumentace		

<b>Stavebník / Investor:</b>	<b>Správa železnic, státní organizace</b>	
Adresa:	Dlážděná 1003/7, 110 00 Praha 1	
Zástupce investora:	Stavební správa západ	
Adresa:	Ka Štvanice 656/3, 186 00 Praha 8	

<b>Zhotovitel díla:</b>	<b>Společnost „SP + SEU + Mott NemaSe_DÚR, DSP“, správce SUDOP PRAHA a.s.</b>			
Adresa:	Oldenická 1a, 130 00 Praha 3			
Kontakt:	T: +420 267 094 111 E: praha@sudop.cz			
<b>Zhotovitel části / objektu:</b>	<b>Mott MacDonald CZ, spol. s r.o.</b>			
Adresa:	Národní 984/15, 110 00 Praha 1			
Kontakt:	T: +420 221 412 800 E: czech@mottmac.com			
Hlavní projektant (HIP):	Ing. Miloš Kráeš	Specialista:	Ing. Petr Makásek Ph.D.	

<b>Název stavby / akce:</b>	<b>MODERNIZACE TRATI NEMANICE I - ŠEVĚTÍN REFERENČNÍ DOKUMENTACE</b>	Označení (S-kód):	<b>5631500294</b>
		Zakázka:	<b>20-185.201</b>
Název části:	Tunely	Označení části:	<b>D.2.1.7</b>
Název objektu:	<b>Hosinský tunel</b>	Číslo objektu / komplexu:	<b>SO 38-25-50</b>
Název přílohy:	Vytyčovací výkres (tunelové osy)	Číslo přílohy:	<b>2 . 013</b>
Název dílčí části přílohy:	List 4 z 5		
Odpovědný projektant:	Zpracovatel přílohy: Ing. Petr Makásek Ph.D.	Měřítko:	1:1000
	Ing. Petr Makásek Ph.D.	Formát:	8 x A4
Kraj:	Katastrální území:	Titulu:	
Jihočeský	viz textová část	viz textová část	
Stupeň dokumentace:	Datum:	Podpis:	Revize:
S 6 3 1 5 0 0 2 9 4	R D I X I D 2 1 0 7	S 0 3 8 2 5 5 0	X X 2 0 1 3 0 0 1