


VYTYČOVACÍ VÝKRES

1:1000

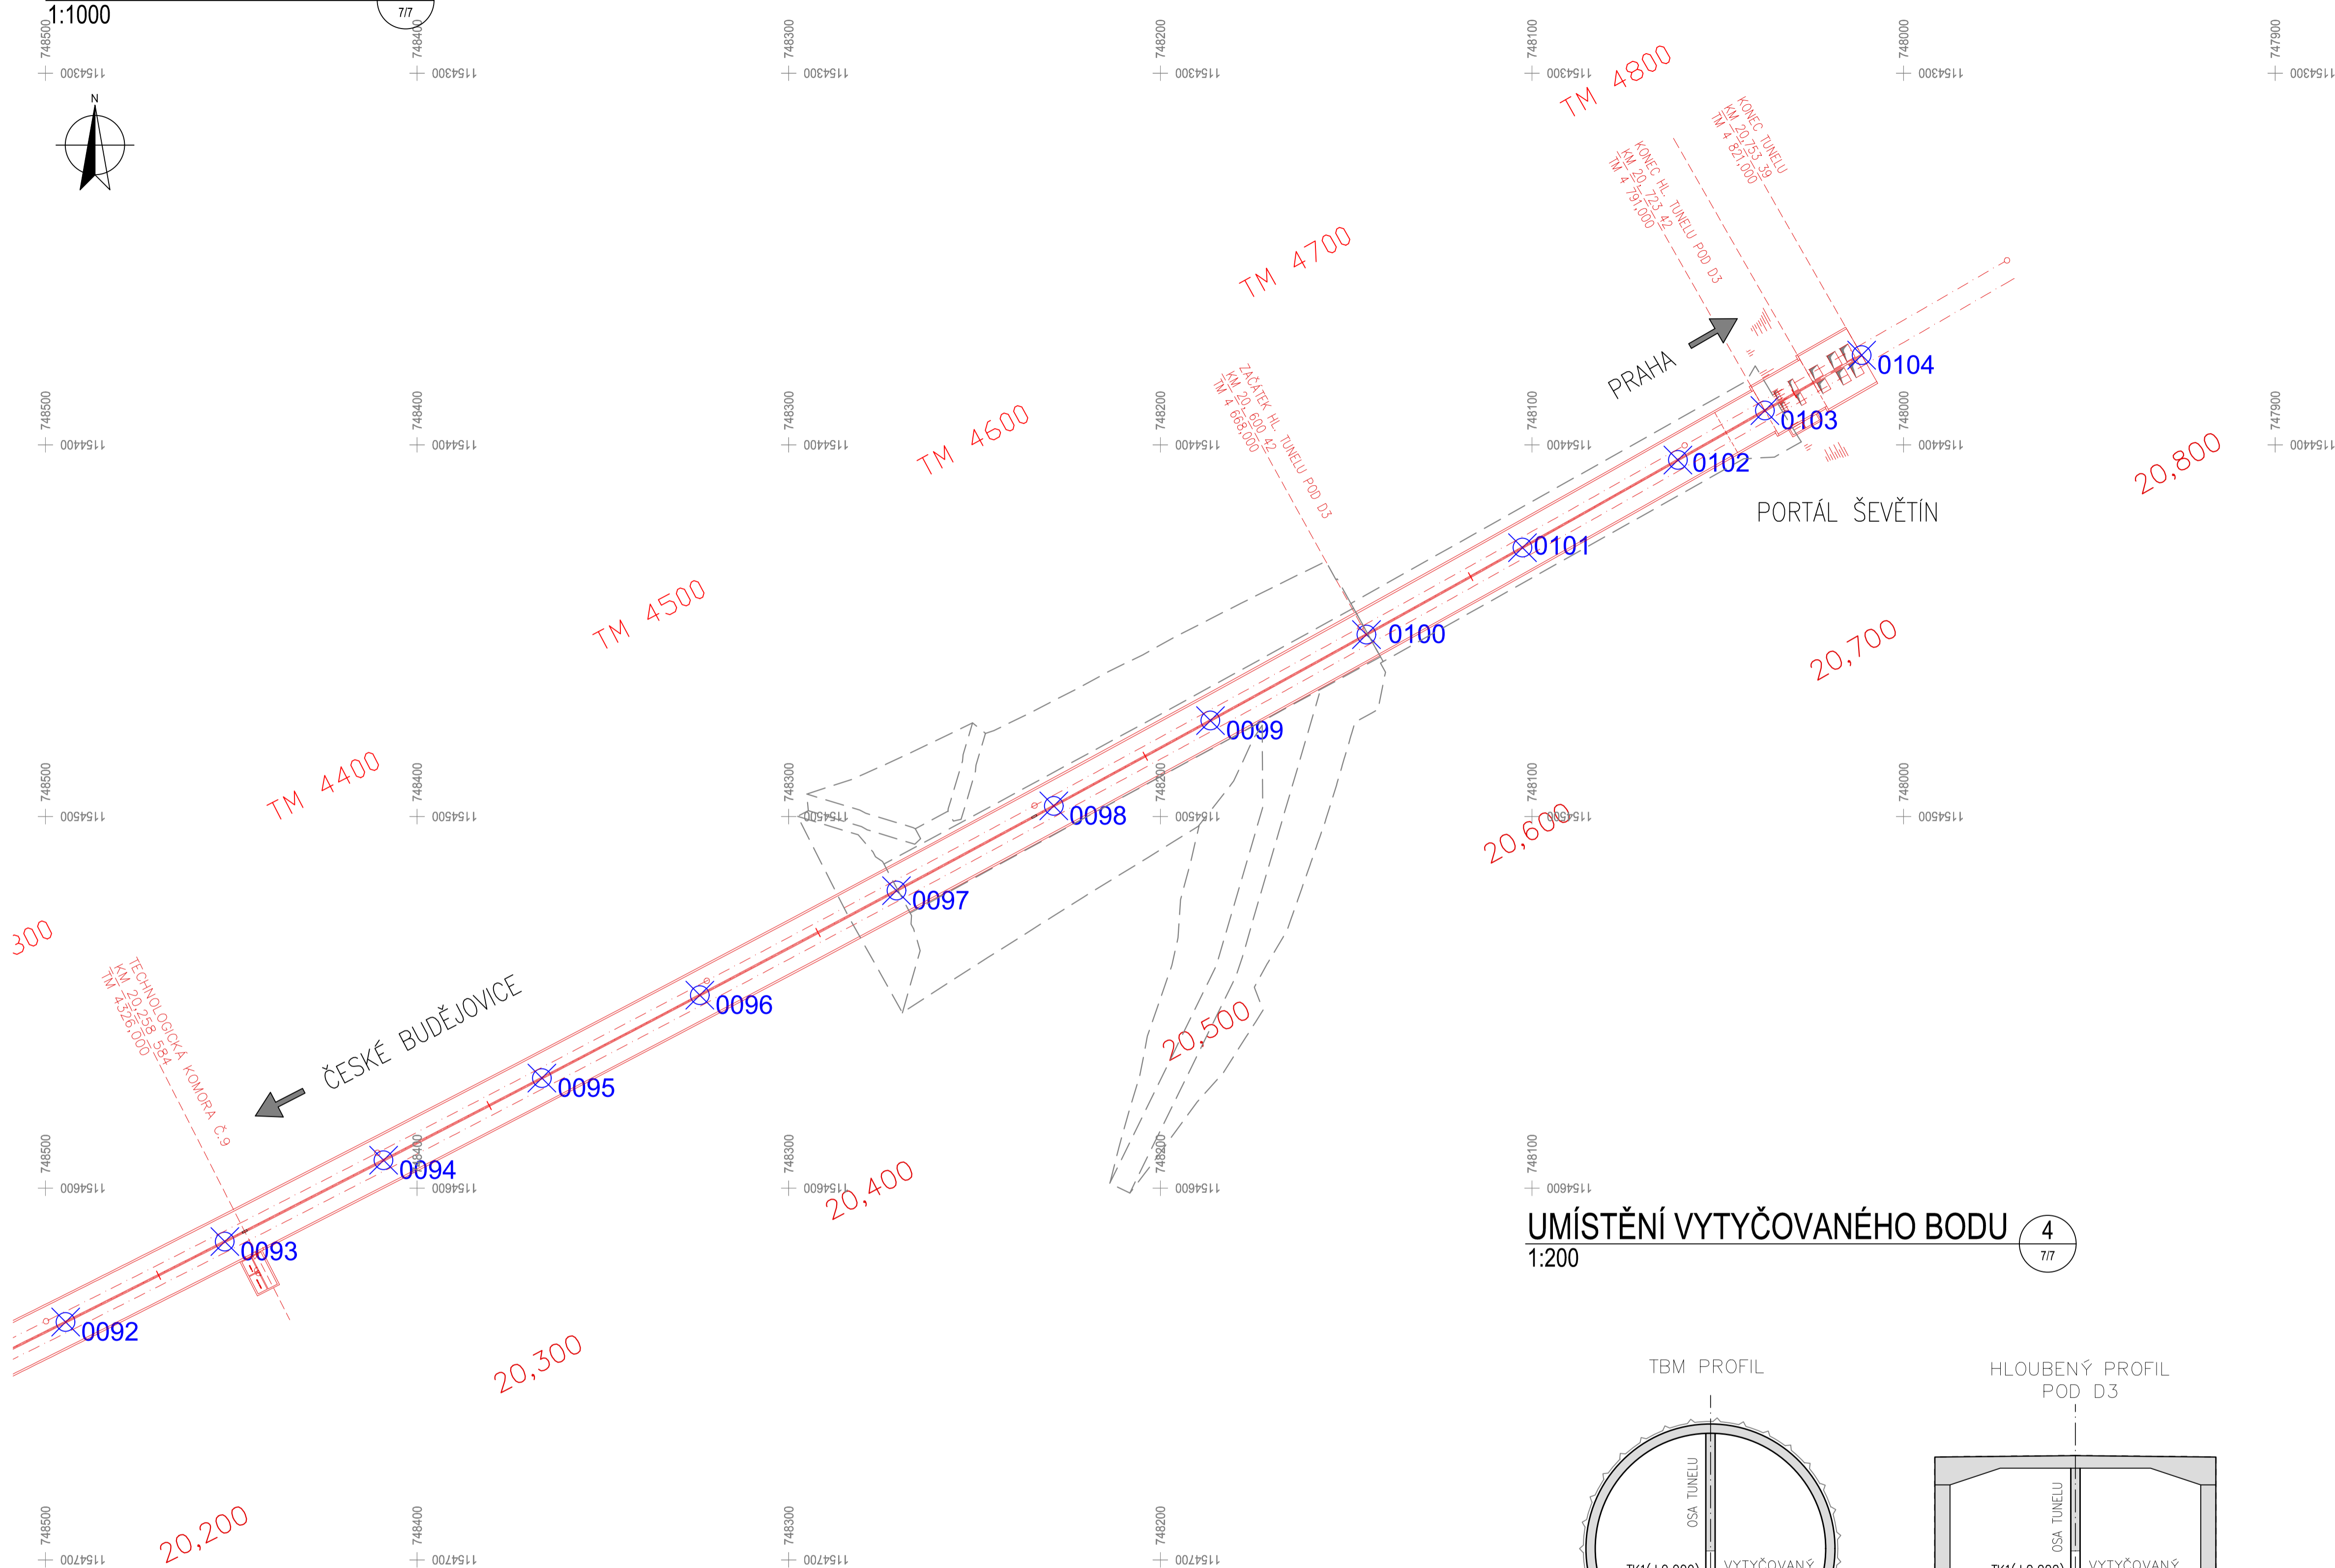

TABULKA VYTYČOVANÝCH BODŮ

Bod	X	Y	H
0001	-1156140.256	-750464.642	436.099
0002	-1156123.583	-750443.447	436.319
0003	-1156108.865	-750424.490	436.514
0004	-1156101.550	-750414.978	436.612
0005	-1156079.776	-750386.308	436.905
0006	-1156051.154	-750347.777	437.297
0007	-1156023.001	-750308.900	437.689
0008	-1155995.323	-750269.684	438.080
0009	-1155968.123	-750230.135	438.472
0010	-1155941.405	-750190.258	438.863
0011	-1155915.174	-750150.060	439.255
0012	-1155889.433	-750109.546	439.646
0013	-1155864.185	-750068.723	440.038
0014	-1155839.436	-750027.596	440.429
0015	-1155815.188	-750086.171	440.820
0016	-1155791.445	-750044.455	441.212
0017	-1155768.211	-750002.453	441.603
0018	-1155745.488	-750060.173	441.995
0019	-1155723.281	-750017.619	442.386
0020	-1155701.592	-750074.799	442.778
0021	-1155680.424	-750031.719	443.169
0022	-1155659.782	-750088.384	443.561
0023	-1155639.688	-750044.802	443.952
0024	-1155620.084	-750000.975	444.344
0025	-1155601.034	-750056.922	444.735
0026	-1155582.521	-750012.636	445.127


Bod	X	Y	H
0027	-1155564.547	-750068.129	445.518
0028	-1155547.115	-750123.406	445.910
0029	-1155530.227	-750178.475	446.301
0030	-1155513.881	-750233.345	446.693
0031	-1155498.013	-750288.044	447.084
0032	-1155482.455	-750342.635	447.475
0033	-1155467.067	-750397.168	447.867
0034	-1155451.816	-750451.656	448.258
0035	-1155436.700	-750506.098	448.649
0036	-1155421.722	-750560.455	449.040
0037	-1155406.880	-750614.847	449.432
0038	-1155392.176	-750669.155	449.823
0039	-1155377.608	-750723.419	450.214
0040	-1155363.178	-750777.639	450.606
0041	-1155348.885	-750831.817	450.997
0042	-1155334.730	-750885.951	451.388
0043	-1155320.712	-750940.044	451.779
0044	-1155306.833	-750994.084	452.171
0045	-1155293.091	-751048.103	452.562
0046	-1155279.487	-751102.072	452.953
0047	-1155266.021	-751156.599	453.345
0048	-1155252.693	-751210.886	453.736
0049	-1155239.504	-751264.734	454.127
0050	-1155226.454	-751318.542	454.518
0051	-1155213.541	-751372.312	454.910
0052	-1155200.768	-751426.042	455.301

Bod	X	Y	H
0053	-1155188.134	-750278.735	455.692
0054	-1155175.638	-750232.390	456.083
0055	-1155163.282	-750186.006	456.475
0056	-1155151.065	-750139.589	456.866
0057	-1155138.987	-750093.133	457.257
0058	-1155127.048	-750046.641	457.649
0059	-1155115.237	-750000.117	458.040
0060	-1155103.491	-749953.577	458.431
0061	-1155091.753	-749907.034	458.822
0062	-1155080.015	-749860.491	459.214
0063	-1155068.277	-749813.949	459.605
0064	-1155056.539	-749767.406	459.996
0065	-1155044.801	-749720.863	460.387
0066	-1155033.062	-749674.321	460.778
0067	-1155021.324	-749627.778	461.170
0068	-1155009.586	-749581.235	461.561
0069	-1154997.848	-749534.693	461.952
0070	-1154986.110	-749488.150	462.343
0071	-1154974.372	-749441.608	462.735
0072	-1154962.634	-749395.065	463.126
0073	-1154950.855	-749348.533	463.517
0074	-1154938.880	-749302.050	463.908
0075	-1154926.537	-749255.565	464.299
0076	-1154913.865	-749209.018	464.690
0077	-1154900.292	-749162.324	465.081
0078	-1154886.521	-749115.390	465.472


Bod	X	Y	H
0079	-1154871.894	-749071.623	465.863
0080	-1154856.892	-749026.028	466.254
0081	-1154841.358	-748980.811	466.645
0082	-1154825.294	-748935.379	467.036
0083	-1154808.701	-748890.339	467.427
0084	-1154791.583	-748845.495	467.818
0085	-1154773.941	-748800.855	468.209
0086	-1154755.778	-748756.425	468.600
0087	-1154737.096	-748712.210	468.991
0088	-1154717.899	-748668.216	469.382
0089	-1154698.188	-748624.450	469.773
0090	-1154677.956	-748580.918	470.164
0091	-1154657.236	-748537.625	470.555
0092	-1154636.007	-748494.576	470.946
0093	-1154614.364	-748451.732	471.337
0094	-1154592.470	-748409.016	471.728
0095	-1154570.372	-748366.406	472.119
0096	-1154548.069	-748323.902	472.510
0097	-1154519.941	-748279.994	472.901
0098	-1154497.143	-748236.663	473.290
0099	-1154474.180	-748193.512	473.681
0100	-1154451.050	-748144.534	474.072
0101	-1154427.649	-748102.543	474.463
0102	-1154404.061	-748060.727	474.855
0103	-1154380.771	-748017.316	475.246
0104	-1154357.869	-747973.128	475.637
0105	-1154334.362	-750756.283	457.819

UMÍSTĚNÍ VYTYČOVANÉHO BODU

1:200

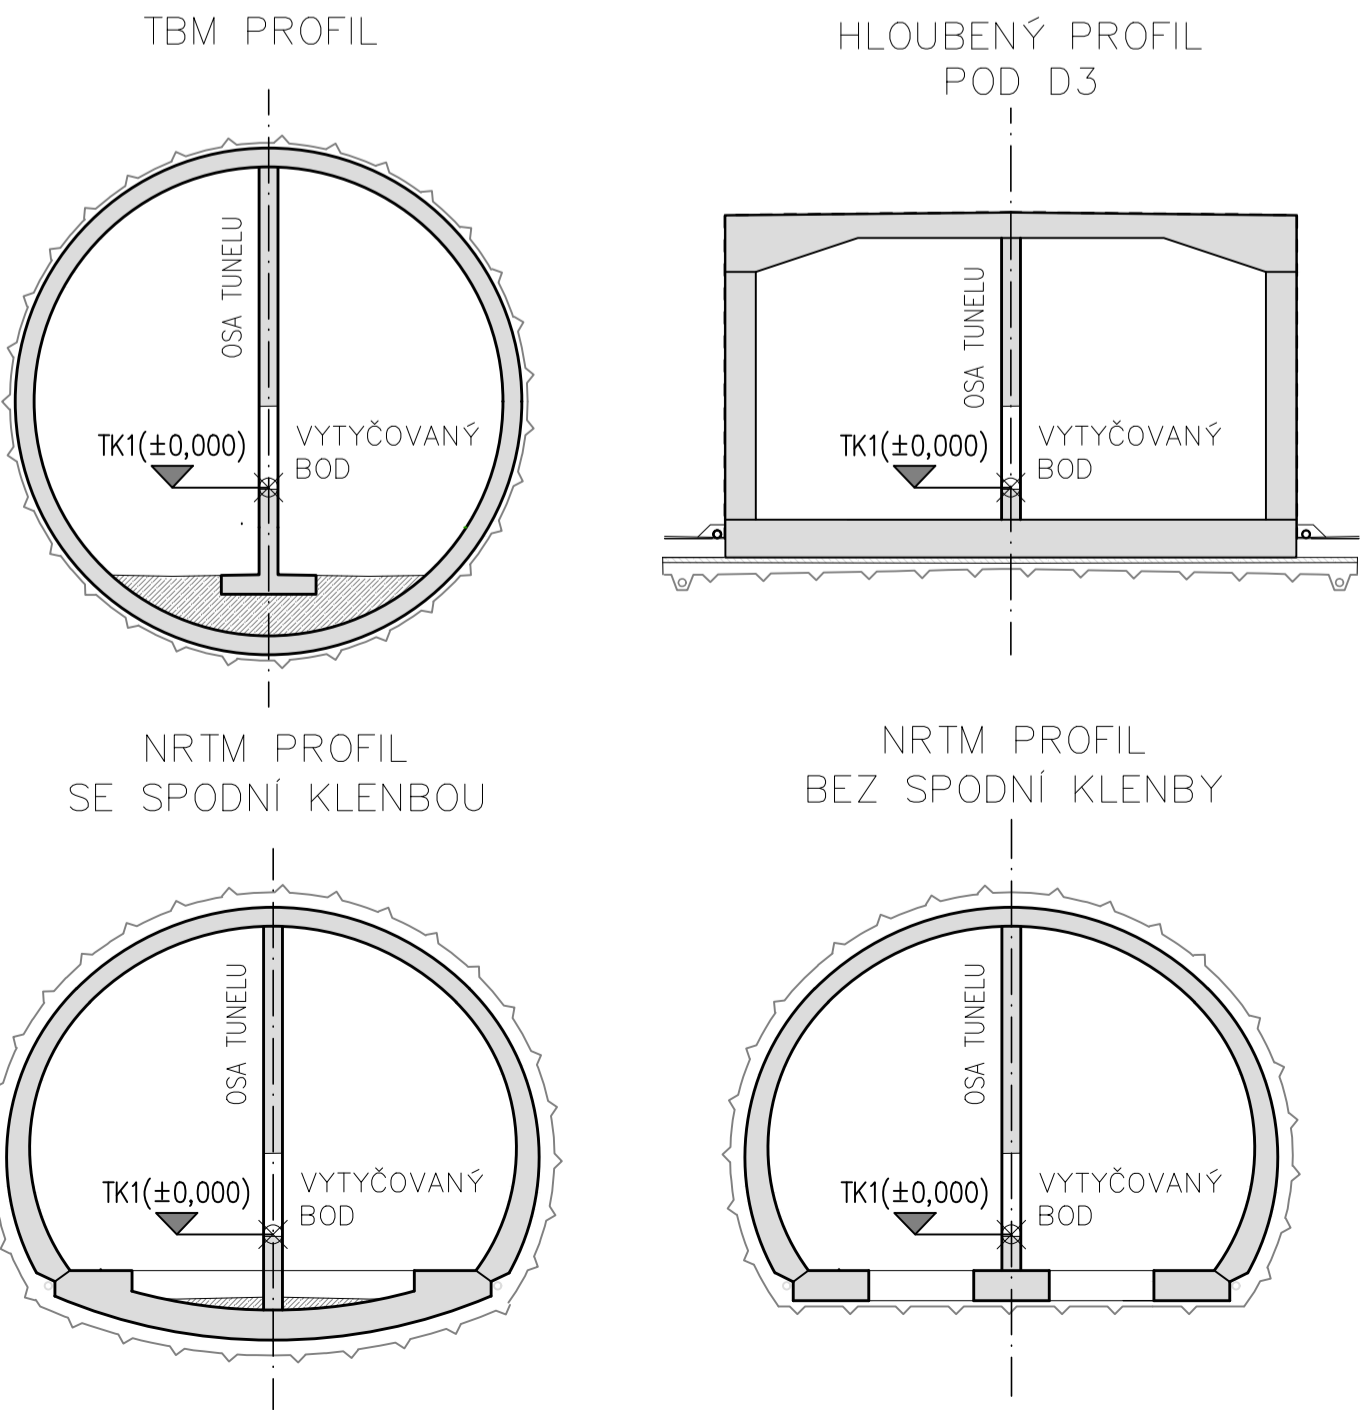

KLAD LISTŮ

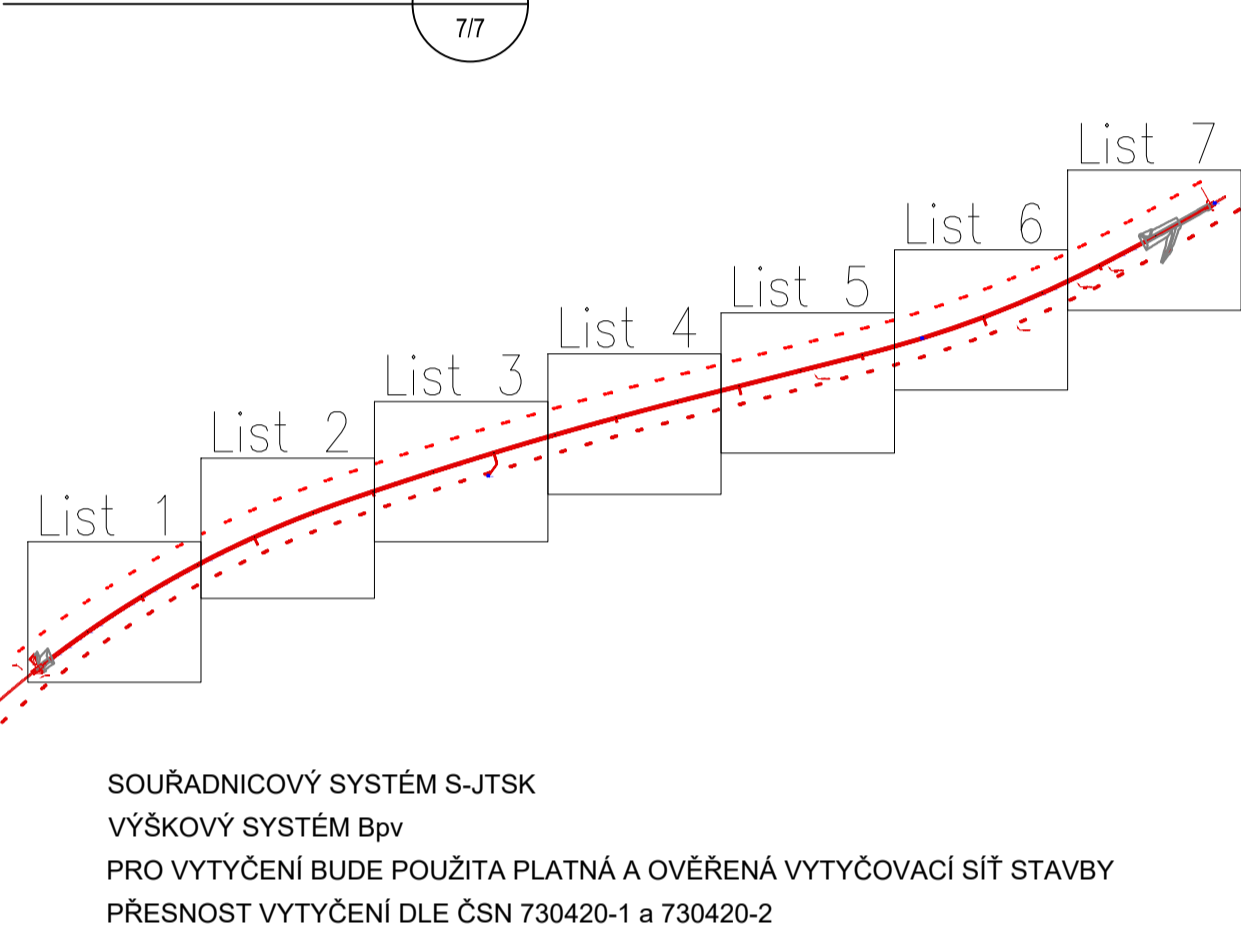

SOUŘADNICOVÝ SYSTÉM S-JTSK
VÝŠKOVÝ SYSTÉM Bpv
PRO VYTYČENÍ BUDE POUŽITA PLATNÁ A OVĚŘENÁ VYTYČOVACÍ SÍŤ STAVBY
PŘESNOST VYTYČENÍ DLE ČSN 730420-1 a 730420-2

Revize:		Datum:	Popis:	Podpis:	Datum:
001		26.3.2025	Referenční dokumentace		
Stavebník / investor:		Správa železnic, státní organizace			
Adresa:		Dlažďená 1003/7, 110 00 Praha 1			
Zástupce investora:		Stavební správa západ			
Adresa:		Ke Štvanici 656/3, 186 00 Praha 8			
Zhotovitel díla:		Společnost „SP + SEU + Mott Nemaše DŮR, DSP“, správce SUDOP PRAHA a.s.			
Adresa:		Olšanská 1a, 130 00 Praha 3			
Kontakt:		T: +420 267 094 111 E: praha@sudop.cz			
Zhotovitel části / objektu:		Mott MacDonald CZ, spol. s r.o.			
Adresa:		Národní 984/15, 110 00 Praha 1			
Kontakt:		T: +420 221 412 800 E: czech@mottmac.com			
Hlavní projektant (HIP):		Ing. Miloš Kramář		Specialista:	
				Ing. Petr Makásek Ph.D.	
Název stavby / akce:		MODERNIZACE TRATI NEMANICE I - ŠEVĚTÍN REFERENČNÍ DOKUMENTACE			Označení (S-kód):
					5631500294
Název části:		Tunely			Zakázka:
Název objektu:		Chotýčanský tunel			20-185.201
Název přílohy:		Vytyčovací výkres - List 7 ze 7			Označení části:
Název dílčí části přílohy:					D.2.1.7
Odpovědný projektant:		Ing. Petr Makásek Ph.D.			Číslo objektu / komplexu:
Kraj:		Jihočeský			SO 38-25-70
Stupeň dokumentace:		Referenční dokumentace (RD)			Číslo přílohy:
Smluvní datum zpracování:		03/2025			2. 016
Smluvní číslo:		S 631500294			Stupeň dokumentace:
Smluvní číslo:		S 631500294			Referenční dokumentace (RD)
Smluvní číslo:		S 631500294			Smluvní datum zpracování:
Smluvní číslo:		S 631500294			03/2025
Smluvní číslo:		S 631500294			Revize:
Smluvní číslo:		S 631500294			01