



2 km 14,925 00

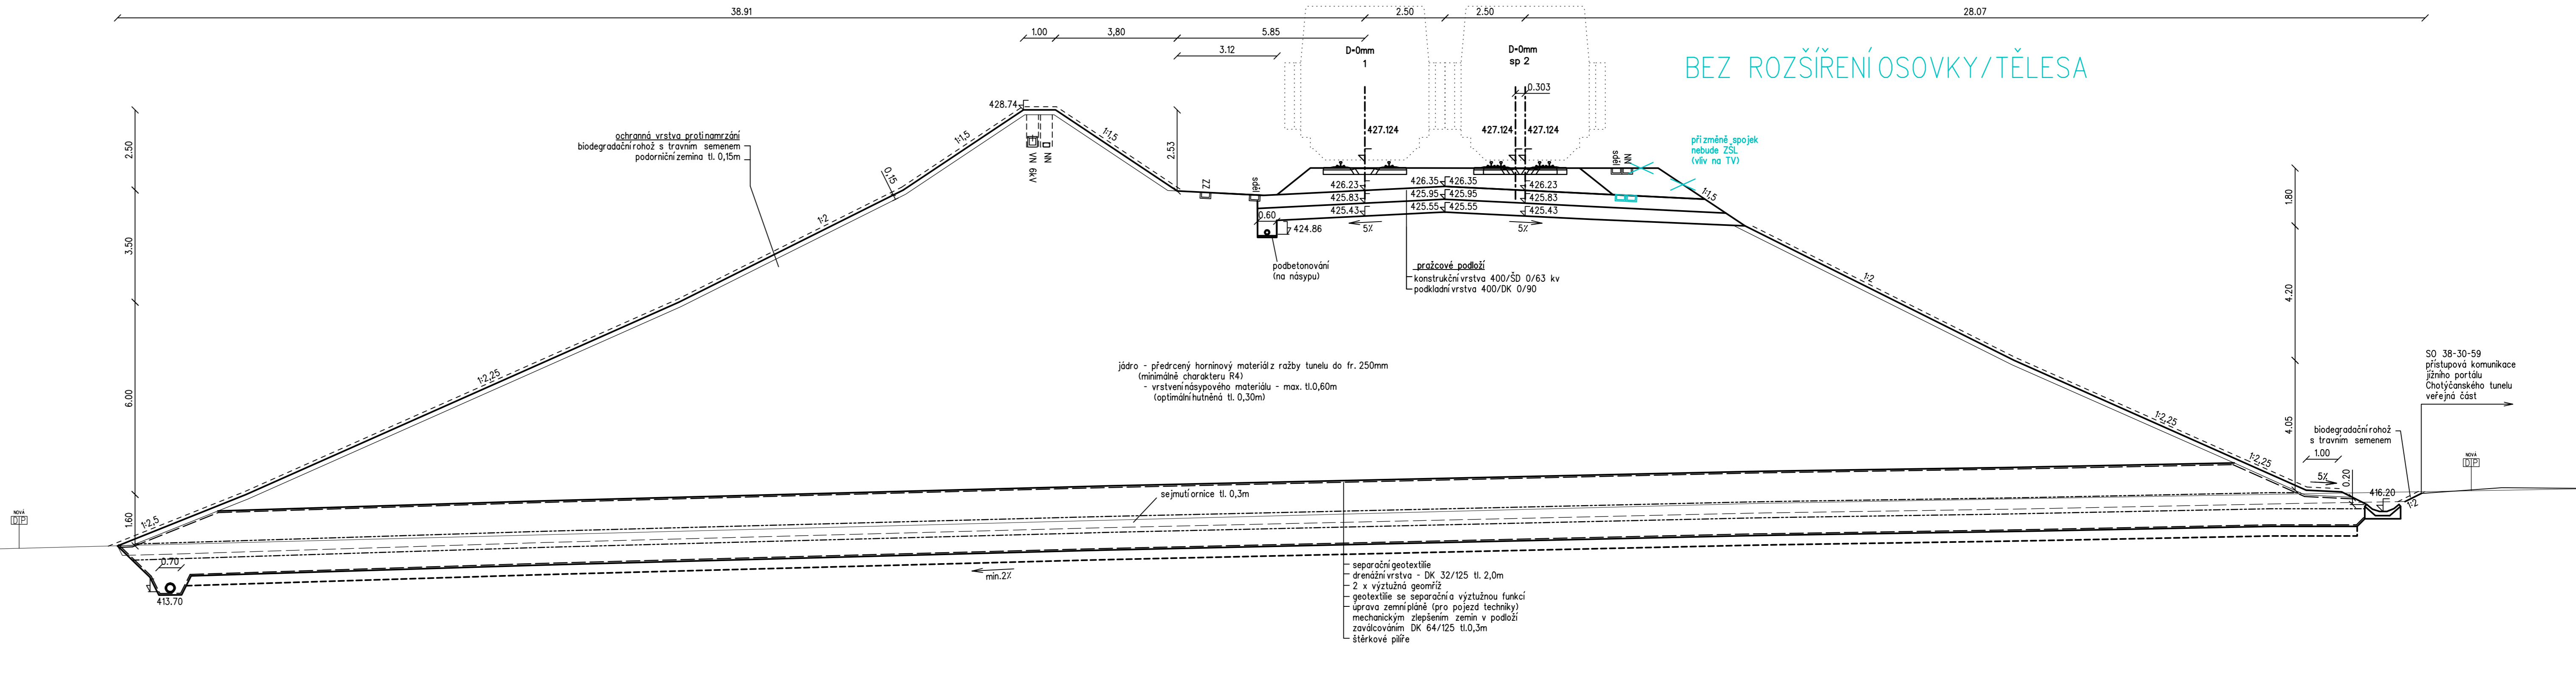



... ROVINA	409.0 m	34.22	3.05	26.75
... NOVÝCH OS	[m]	3.251	5.000	4.150
... NOVÝ KOLEJÍ	[m]			
... STAV. OS	[m]			

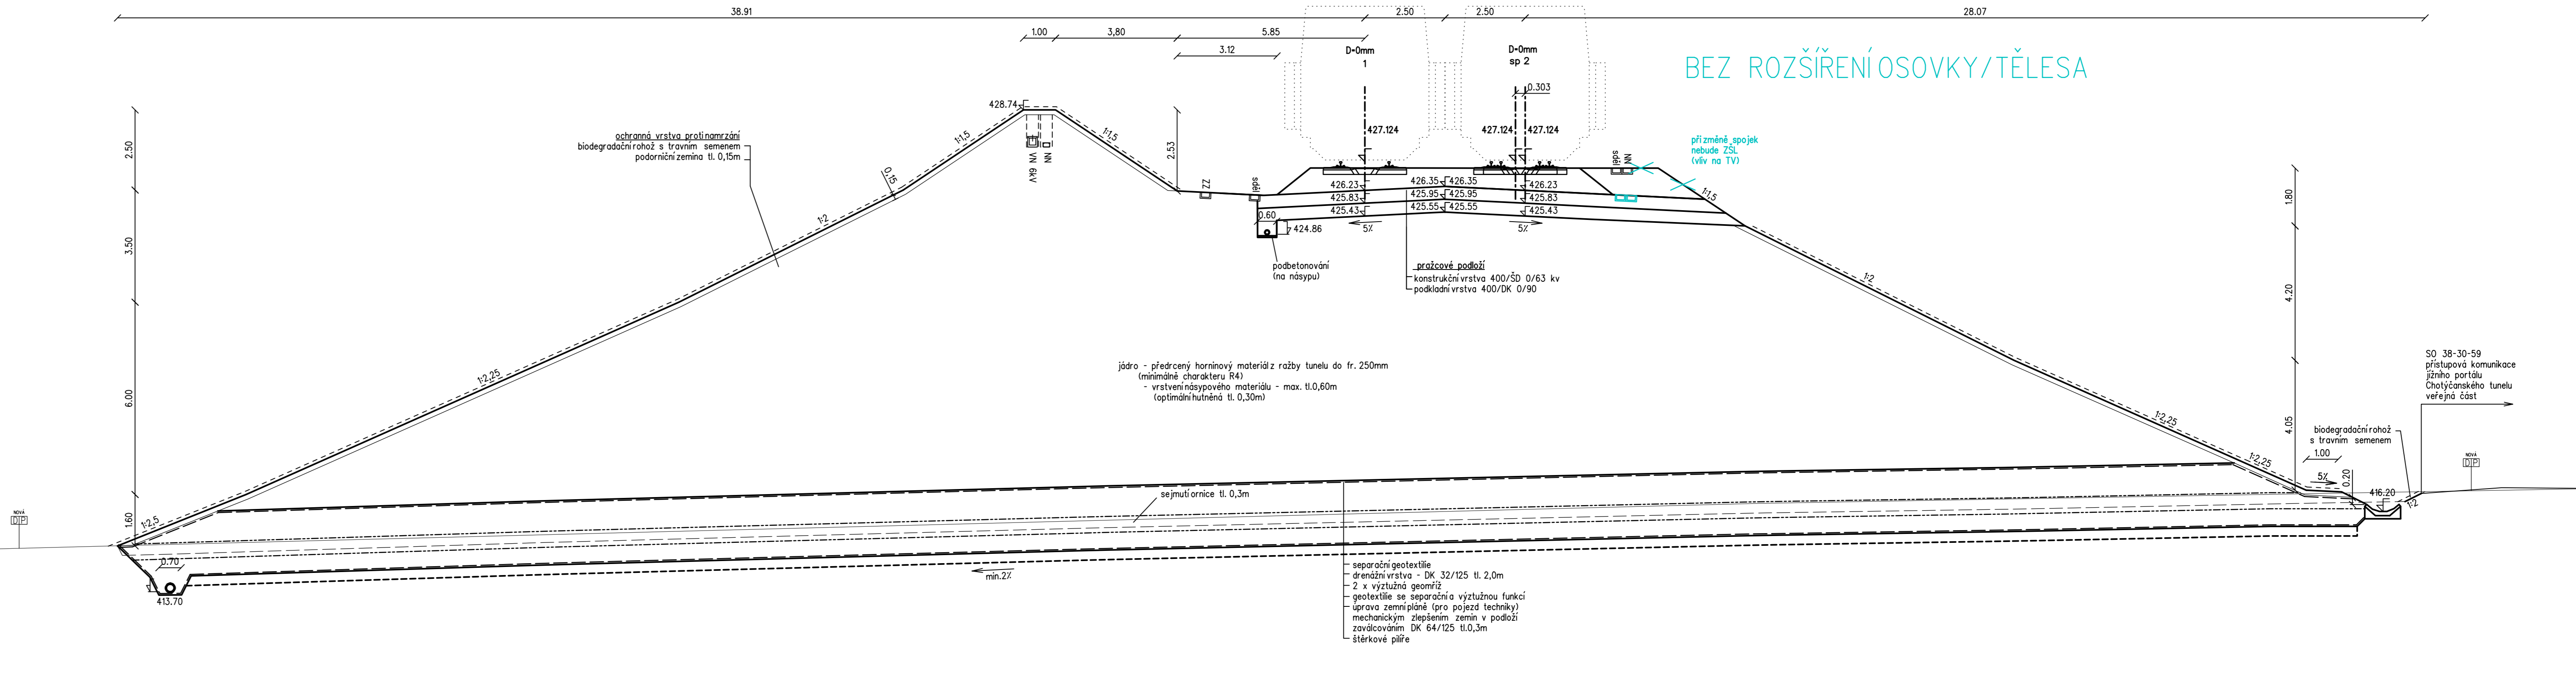

... ROVINA	409.0 m	34.22	3.05	26.75
... NOVÝCH OS	[m]	3.251	5.000	4.150
... NOVÝ KOLEJÍ	[m]			
... STAV. OS	[m]			

Razítko oprávněné a

Zhotovitel dila:	Společnost „SP + SEU + Mott_NemaŠe_ĐUR, DSP“, správce SUDOP PRAHA a.s.			M MOT MAC
Adresa:	Olšanská 1a, 130 00 Praha 3			
Kontakt:	T: +420 267 094 111 E: praha@sudop.cz			
Zhotovitel částí / objektu:	SUDOP PRAHA a.s. Adresa: Olšanská 1a, 130 00 Praha 3 T: +420 267 094 111 E: praha@sudop.cz			 
Hlavní projektant (HIP):	Ing. Miloš Kramář		Specialista:	Ing. Švorva

Název stavby / akce:	MODERNIZACE TRATI NEMANICE I - ŠEVĚTÍN REFERENČNÍ DOKUMENTACE				Označení (S-Kód):	S631
Název části:	Kolejový vstavek a spodek				Označení části:	
Název objektu:	Odbočka Dobřejšovice, žel. svršek (spodek)				Zakázka:	20-
Název přílohy:	Přítčné řezy km 14,900 - km 14,925				Číslo objektu / komplexu:	S038-10-52 (38-)
Název dílčí části přílohy:					Číslo přílohy:	2
Opovědný projektant:	Zpracovatel přílohy:	Měřítko:	Formát:	Stupně dokumentace:		
Ing. Eva Ševcůvá	Ing. Eva Ševcůvá	1:100	Formát: 9xA4	Referenční dokumentace		
Krejčí	Katastrální území:	TUJID:		Smluvní datum zpracování:		
Jihochlévek	viz textová část	viz textová část				
Stav	Stav	Stav	Stav	Pozice	Přívaz	Reverze

[illegible]