

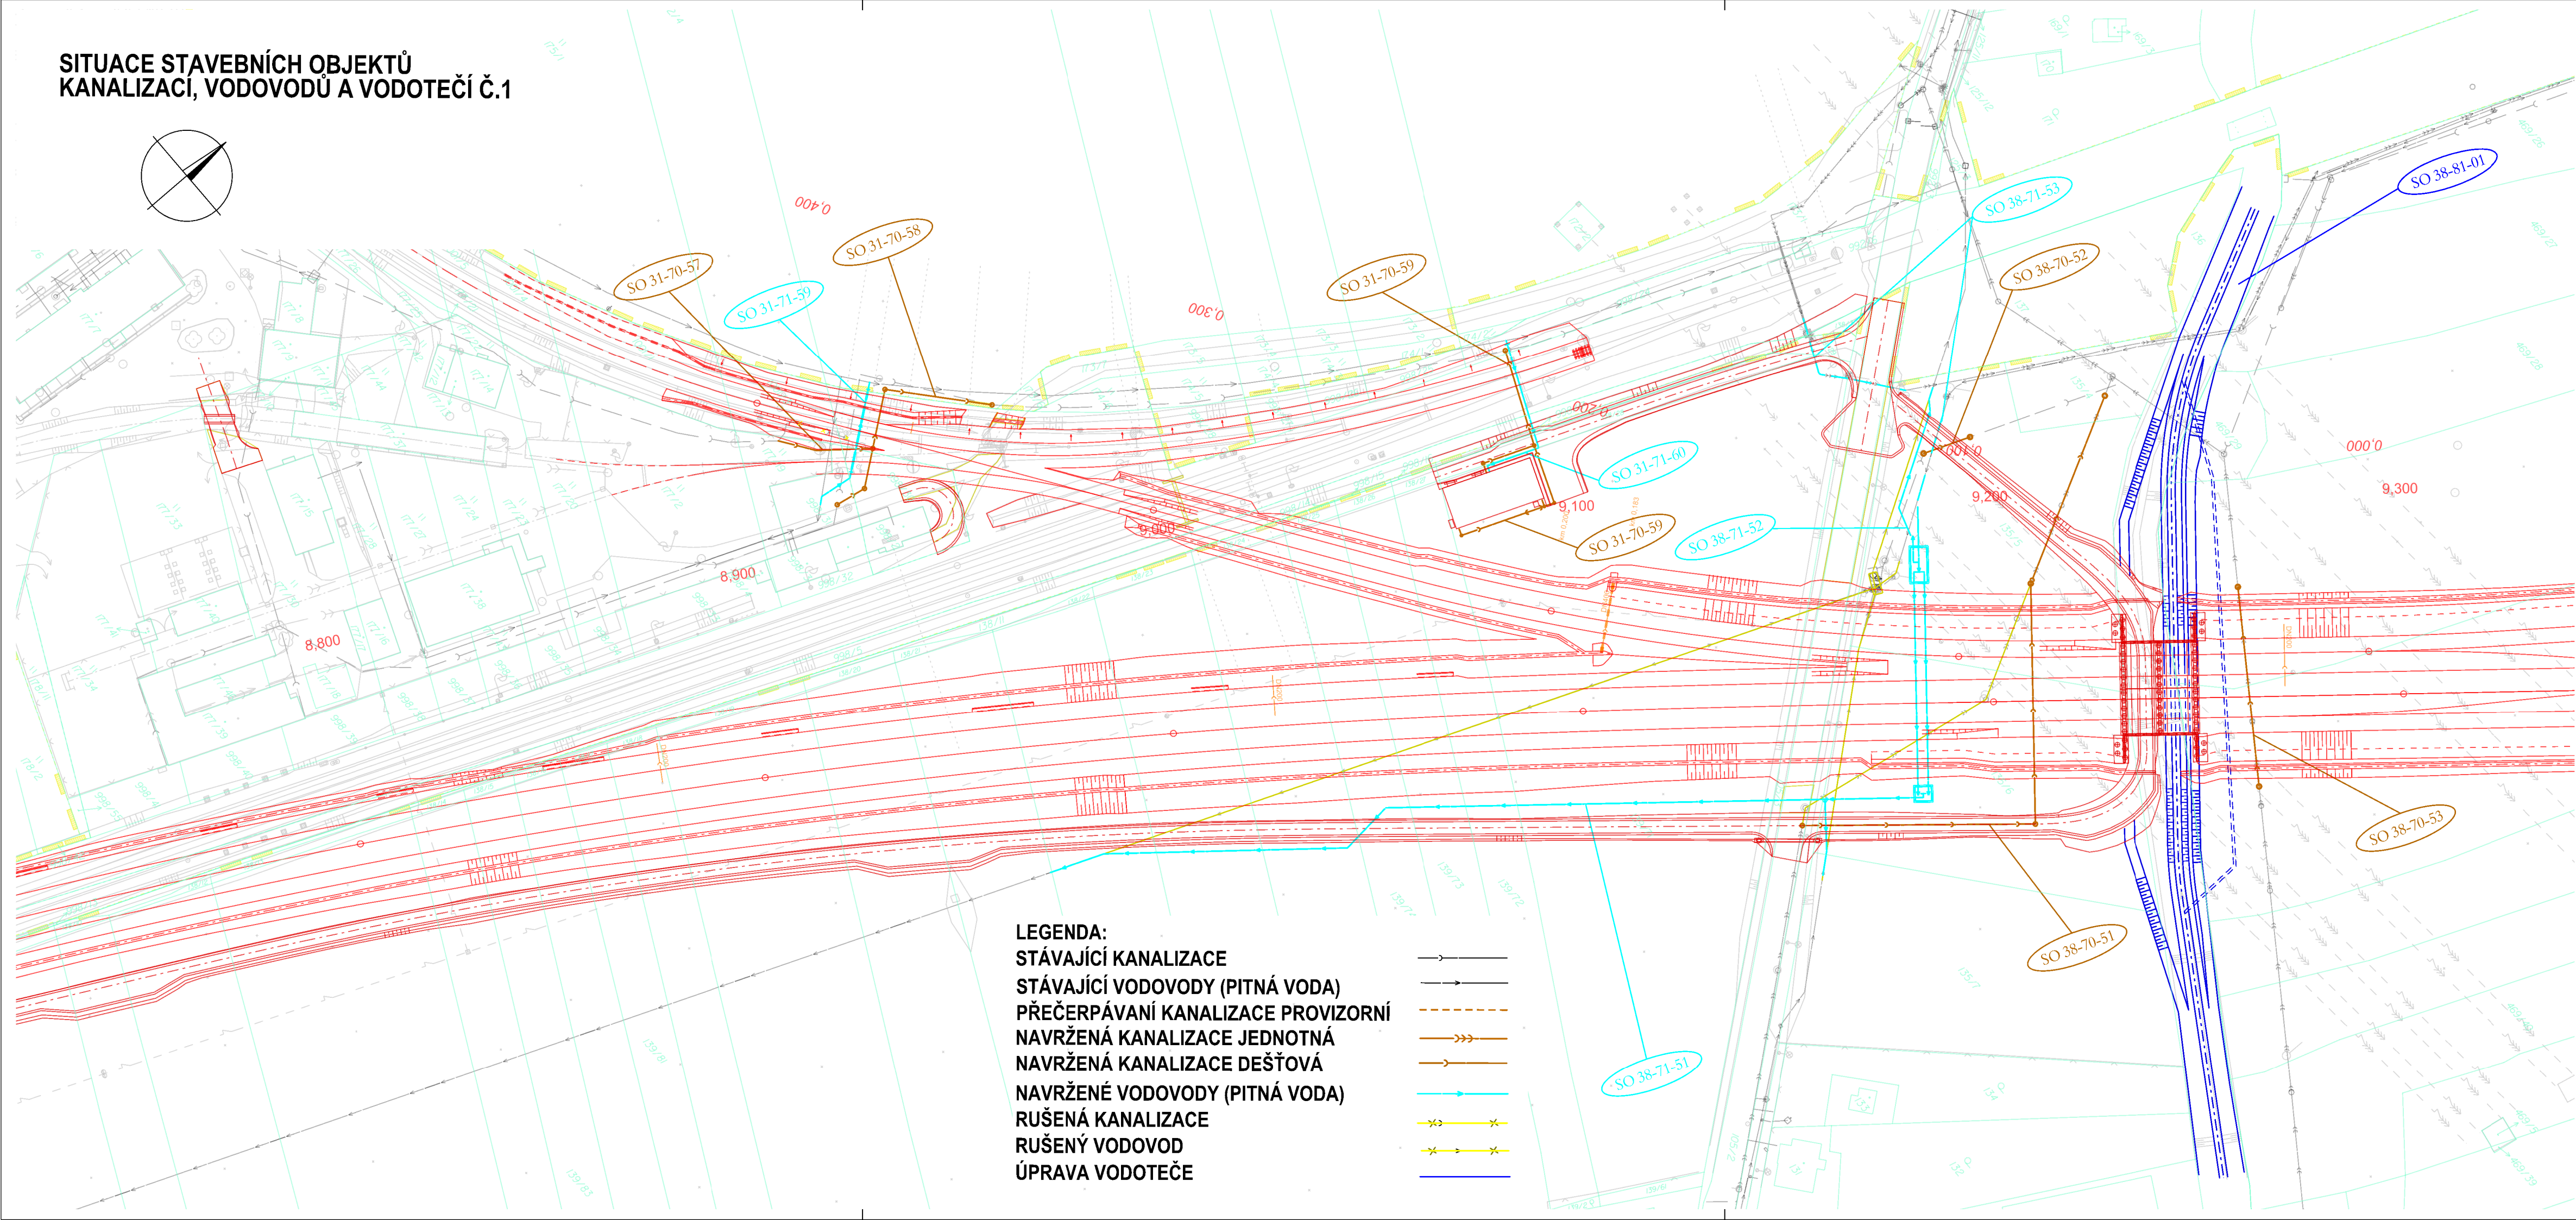


SITUACE STAVEBNÍCH OBJEKTŮ  
KANALIZACÍ, VODOVODŮ A VODOTEČÍ Č.1

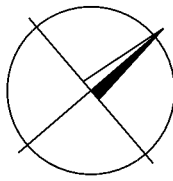

LEGENDA:  
STÁVAJÍCÍ KANALIZACE  
STÁVAJÍCÍ VODOVODY (PITNÁ VODA)  
PŘEČERPÁVÁNÍ KANALIZACE PROVIZORNÍ  
NAVRŽENÁ KANALIZACE JEDNOTNÁ  
NAVRŽENÁ KANALIZACE DEŠŤOVÁ  
NAVRŽENÉ VODOVODY (PITNÁ VODA)  
RUŠENÁ KANALIZACE  
RUŠENÝ VODOVOD  
ÚPRAVA VODOTEČE

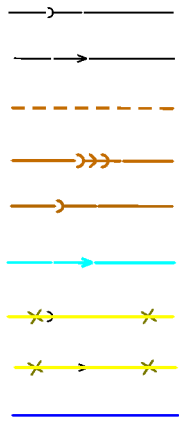

Paré:

Orientační schéma:





Razítko oprávněné osoby:

Podpis:

Datum:

Revize:	Datum:	Popis:	Kontroloval:
001	29.11.2022	Dokumentace PDPS po připomínkách	-

<b>Stavebník / investor:</b>	<b>Správa železnic, státní organizace</b>	
Adresa:	Dlažďená 1003/7, 110 00 Praha 1	
Zástupce investora:	Stavební správa západ	
Adresa:	Ke Stvanici 656/3, 186 00 Praha 8	

<b>Zhotovitel díla:</b>	<b>Společnost „SP + SEU + Mott Nemaše_ÚR, DSP“, správce SUDOP PRAHA a.s.</b>			
Adresa:	Olšanská 1a, 130 00 Praha 3			
Kontakt:	T: +420 267 094 111 E: praha@sudop.cz			
<b>Zhotovitel části / objektu:</b>	<b>SUDOP PRAHA a.s.</b>			
Adresa:	Olšanská 1a, 130 00 Praha 3			
Kontakt:	T: +420 267 094 111 E: praha@sudop.cz			
<b>Hlavní projektant (HIP):</b>	Ing. Miloš Kraměš	<b>Specialista:</b>	ING. PETR VULTERYN	

<b>Název stavby / akce:</b>	<b>MODERNIZACE TRATI NEMANICE I - ŠEVĚTÍN, ČÁST B</b>	<b>Označení (S-kód):</b>	<b>S631500294</b>
		<b>Zakázka:</b>	<b>20-185.201</b>
<b>Název části:</b>	Souhrnná technická zpráva	<b>Označení části:</b>	<b>B.9</b>
<b>Název objektu:</b>	<b>Celkové vodohospodářské řešení</b>	<b>Číslo objektu / komplexu:</b>	-
<b>Název přílohy:</b>	Situace stavebních objektů kanalizací, vodovodů a vodotečí č.1	<b>Číslo přílohy:</b>	<b>2 . 101</b>
<b>Název dílčí části přílohy:</b>		<b>Stupeň dokumentace:</b>	<b>PDPS</b>
<b>Odpovědný projektant:</b>	Zpracovatel přílohy:	<b>Měřítko:</b>	1:1000
ING. PETR VULTERYN	ING. PETR VULTERYN	<b>Formáty:</b>	A4
<b>Kraj:</b>	<b>Katastrální území:</b>	<b>TUDU:</b>	viz textová část
Jihočeský	viz textová část	<b>Revize:</b>	11/2022

S-kód:	Stupeň dokumentace:	Část:	Objekt:	Podobjekt:	Příloha:	Revize:
S631500294	PDPS	B9	XX	XX	XX	2101001

DO KONTAKTU LZE UŽÍVAT POUZE VE SMYSLU PŘÍSLUŠNÉ SMLUVY O DÍLO. ŽÁDNÁ JEHO ČÁST NEMŮŽE BYT DLE ZÁKONA č.121/2000 Sb. KOPÍROVÁNA NEBO JINÝM ZPŮSOBEM ROZŠÍŘOVÁNA BEZ SOUHLASU SUDOP PRAHA a.s.