

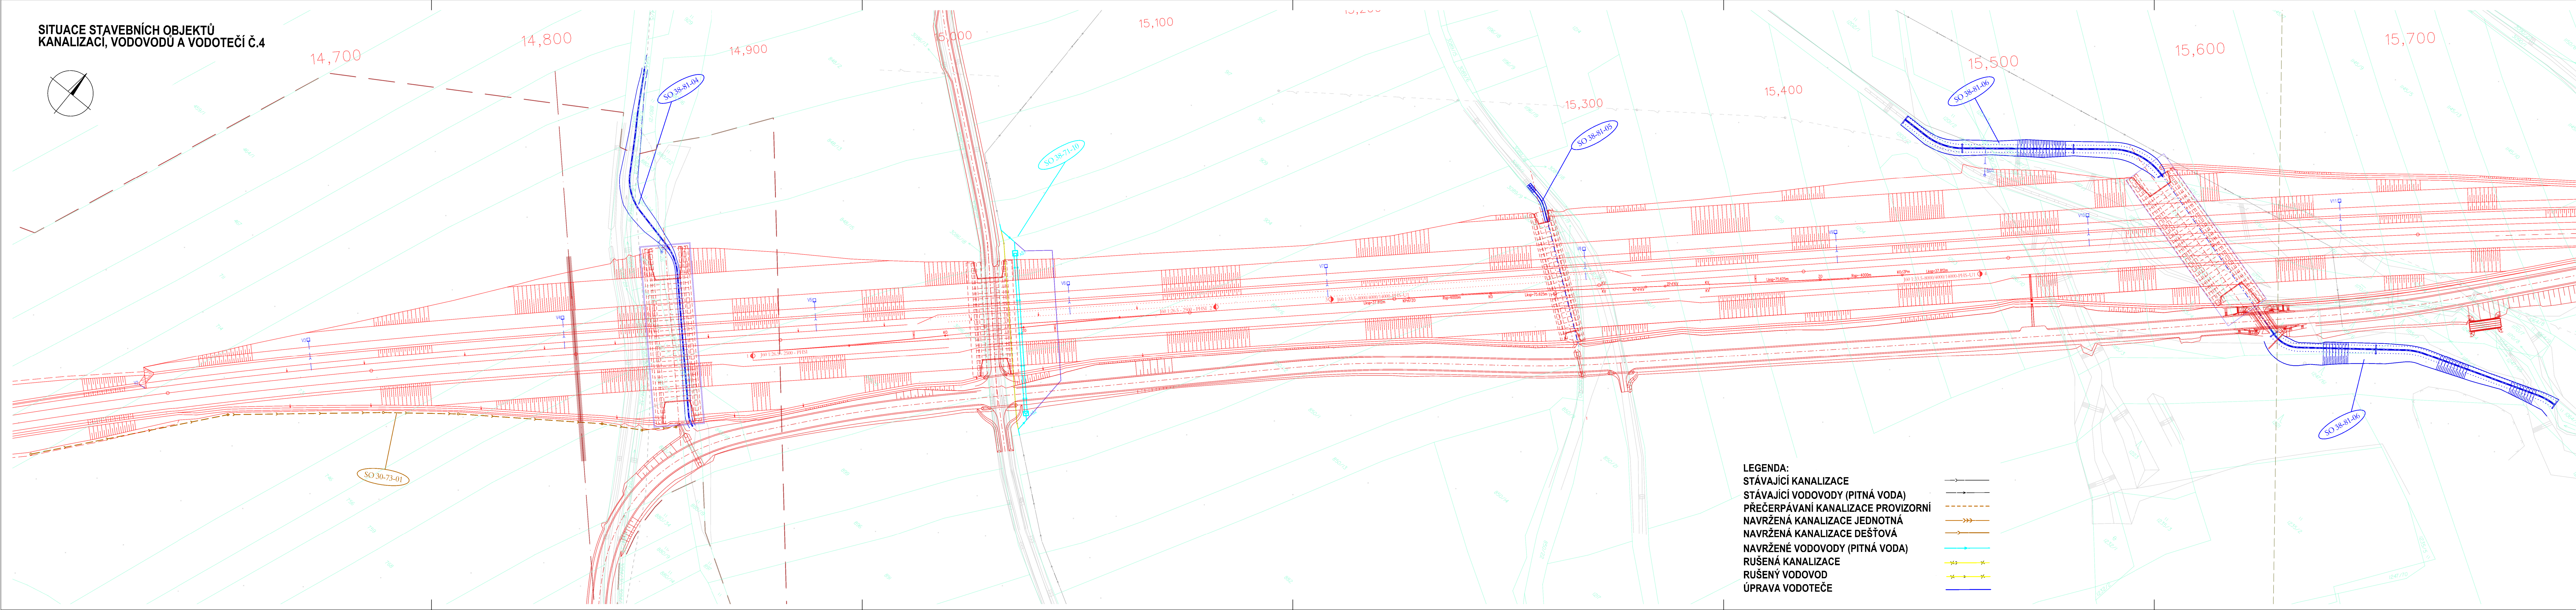


SITUACE STAVEBNÍCH OBJEKTŮ
KANALIZACI, VODOVODŮ A VODOTEČÍ Č.4

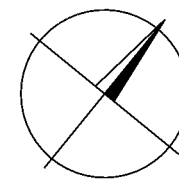

LEGENDA:
STÁVAJÍCÍ KANALIZACE
STÁVAJÍCÍ VODOVODY (PITNÁ VODA)
PŘEČERPÁVÁNÍ KANALIZACE PROVIZORNÍ
NAVRŽENÁ KANALIZACE JEDNOTNÁ
NAVRŽENÁ KANALIZACE DEŠŤOVÁ
NAVRŽENÉ VODOVODY (PITNÁ VODA)
RUŠENÁ KANALIZACE
RUŠENÝ VODOVOD
ÚPRAVA VODOTEČE

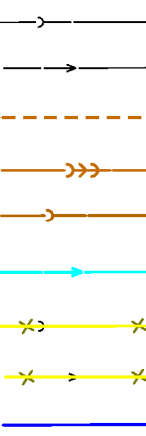

Orientační schéma:


Paré:





Razítko oprávněné osoby:

Podpis:

Datum:

Revize:	Datum:	Popis:	Kontroloval:
001	29.11.2022	Dokumentace PDPS po připomínkách	-

Stavebník / investor:	Správa železnic, státní organizace	
Adresa:	Olšanská 1a, 130 00 Praha 1	
Zastupce investora:	Stavební správa západ	
Adresa:	Ke Štvanici 656/3, 186 00 Praha 8	

Zhotovitel díla:	Společnost SP + SEU + Mott NemaŠe, DÚR, DSP", správce SUDOP PRAHA a.s.	  
Adresa:	Olšanská 1a, 130 00 Praha 3	
Kontakt:	T: +420 267 094 111 E: praha@sudop.cz	
Zhotovitel části / objektu:	SUDOP PRAHA a.s.	
Adresa:	Olšanská 1a, 130 00 Praha 3	
Kontakt:	T: +420 267 094 111 E: praha@sudop.cz	
Hlavní projektant (HIP):	Ing. Miloš Kramář	Specialista: Ing. PETR VULTERYN

Název stavby / akce:	MODERNIZACE TRATI NEMANICE I - ŠEVĚTÍN, ČÁST B	Označení (S-kód): S631500294
Název části:	Souhrnná technická zpráva	Zakázka: 20-185.201
Název objektu:	Celkové vodohospodářské řešení	Označení části: B.9
Název přílohy:	Situace stavebních objektů kanalizací, vodovodů a vodotečí č.4	Číslo objektu / komplexu:
Název dílčí části přílohy:		Číslo přílohy: 2 . 104
Odpovědný projektant:	Zpracovatel přílohy: Ing. PETR VULTERYN	Stupeň dokumentace: PDPS
Kraj:	Katastrální území: viz textová část	Smluvní datum zpracování: 11/2022
Jihočeský		
S-kód: S631500294	Stupeň dokumentace: Část	Ověřeno:
Podpis:	Příloha:	Revize:

DOKUMENT LZE UŽÍVAT POUZE VE SMYSLU PŘÍSLUŠNÉ SMLUVY O DÍLO. ŽÁDNÁ JEHO ČÁST NEMŮŽE BYT DLE ZÁKONA č.121/2000 Sb. KOPÍROVÁNA NEBO JINÝM ZPŮSOBEM ROZŠÍŘOVÁNA. BEZ SOULADU SUDOP PRAHA a.s.